



姫路城實測子の櫓及びりの壹渡櫓東西断面圖

縮尺五拾分之壹

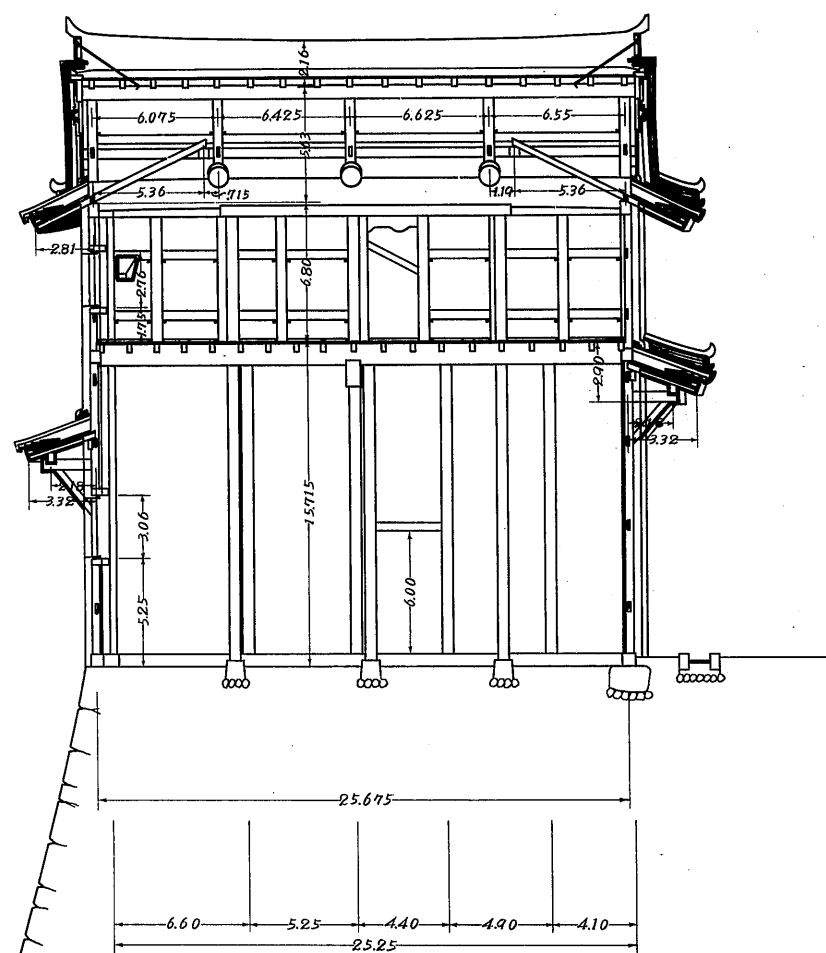

子の櫓東西断面

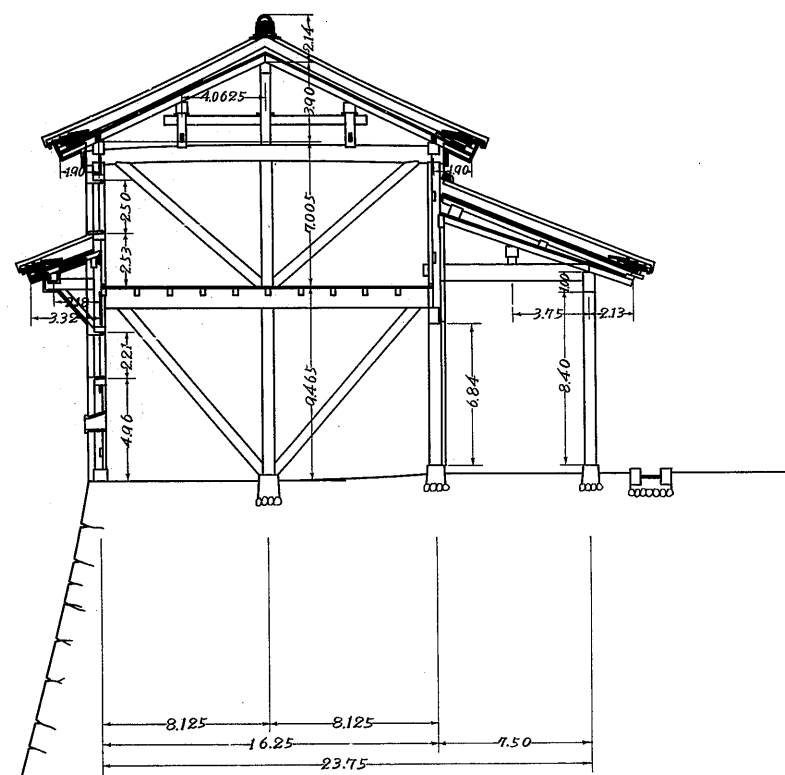

りの壹渡櫓東西断面



所	兵庫	名	姫路城子の櫓
図面種類	縮尺	実測	姫路城りの壹渡櫓
監督者		縮尺	1/50
実測者		縮尺	1/50
調製年月日	昭和31年10月	縮尺	
番	号	縮尺	6枚の内第4号