


兵庫縣

姫路城竣工子の櫓及び一の壹渡櫓壹階平面圖

縮尺五拾分之壹

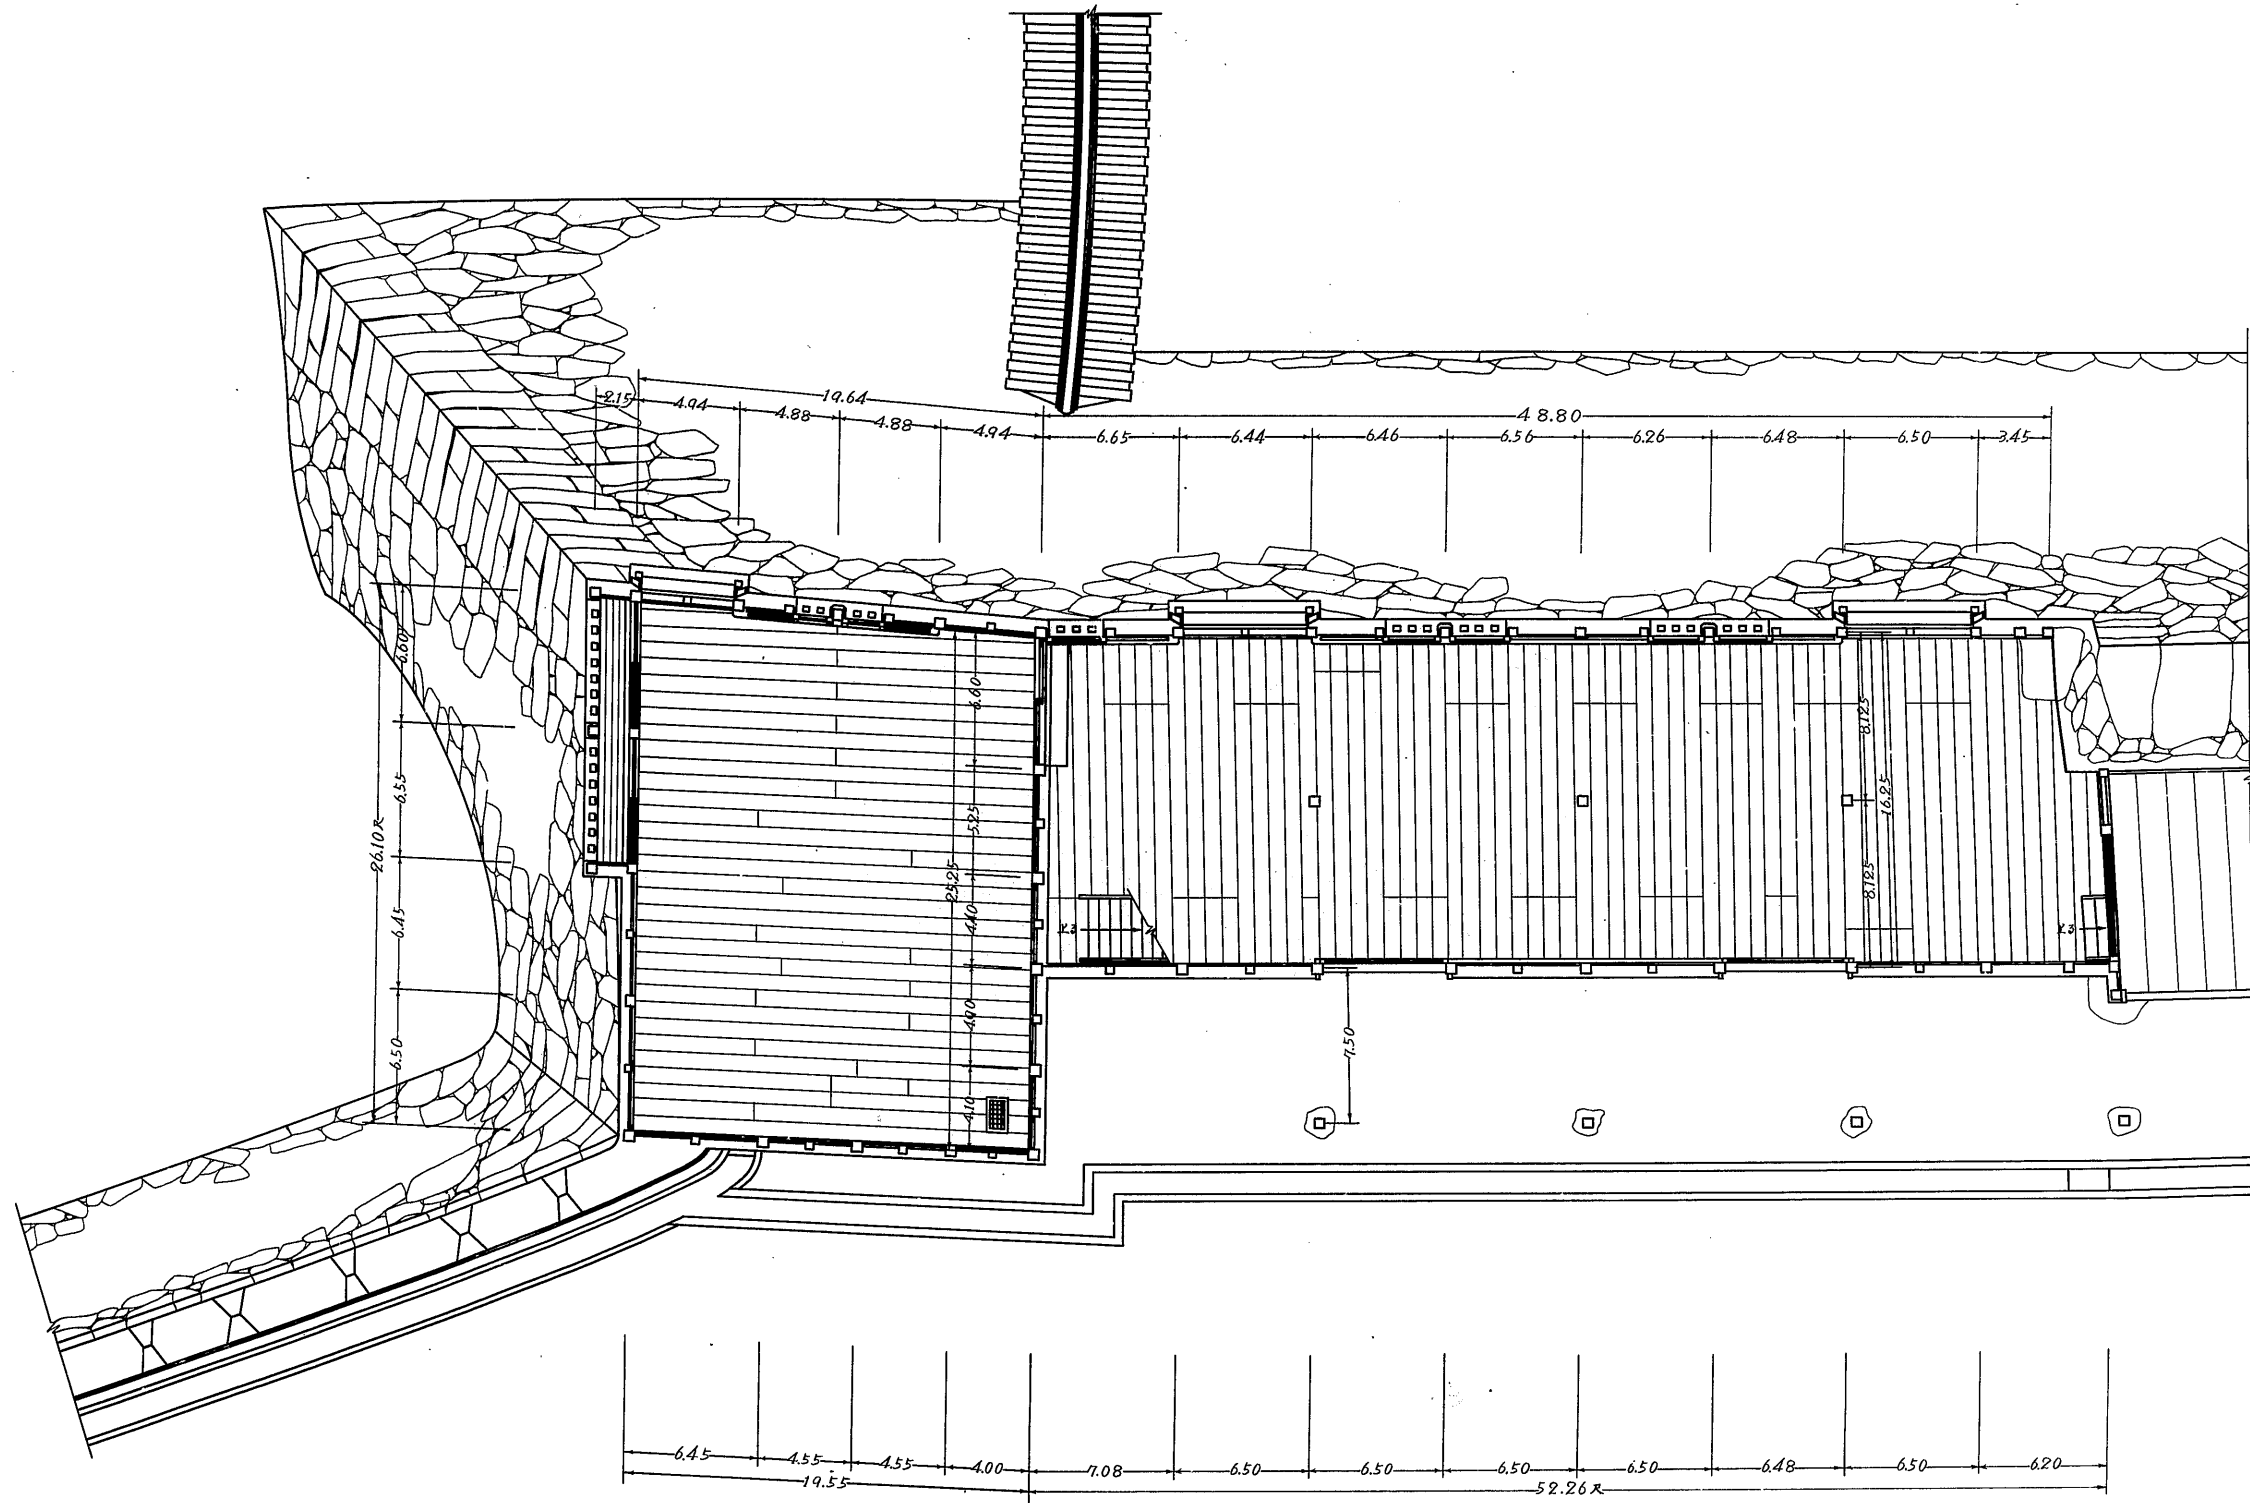

府	兵庫	名	姫路城子	櫓	及び	一の	壹	渡	櫓	壹	階	平面	圖
縮尺	1/50												
監督者													
調査者													
調査年月日	昭和31年10月												
冊	号	14枚の内第1											

