


兵庫縣

姫路城 竣功子の櫓及び一の壱渡櫓貳階平面圖

縮尺五拾分之二

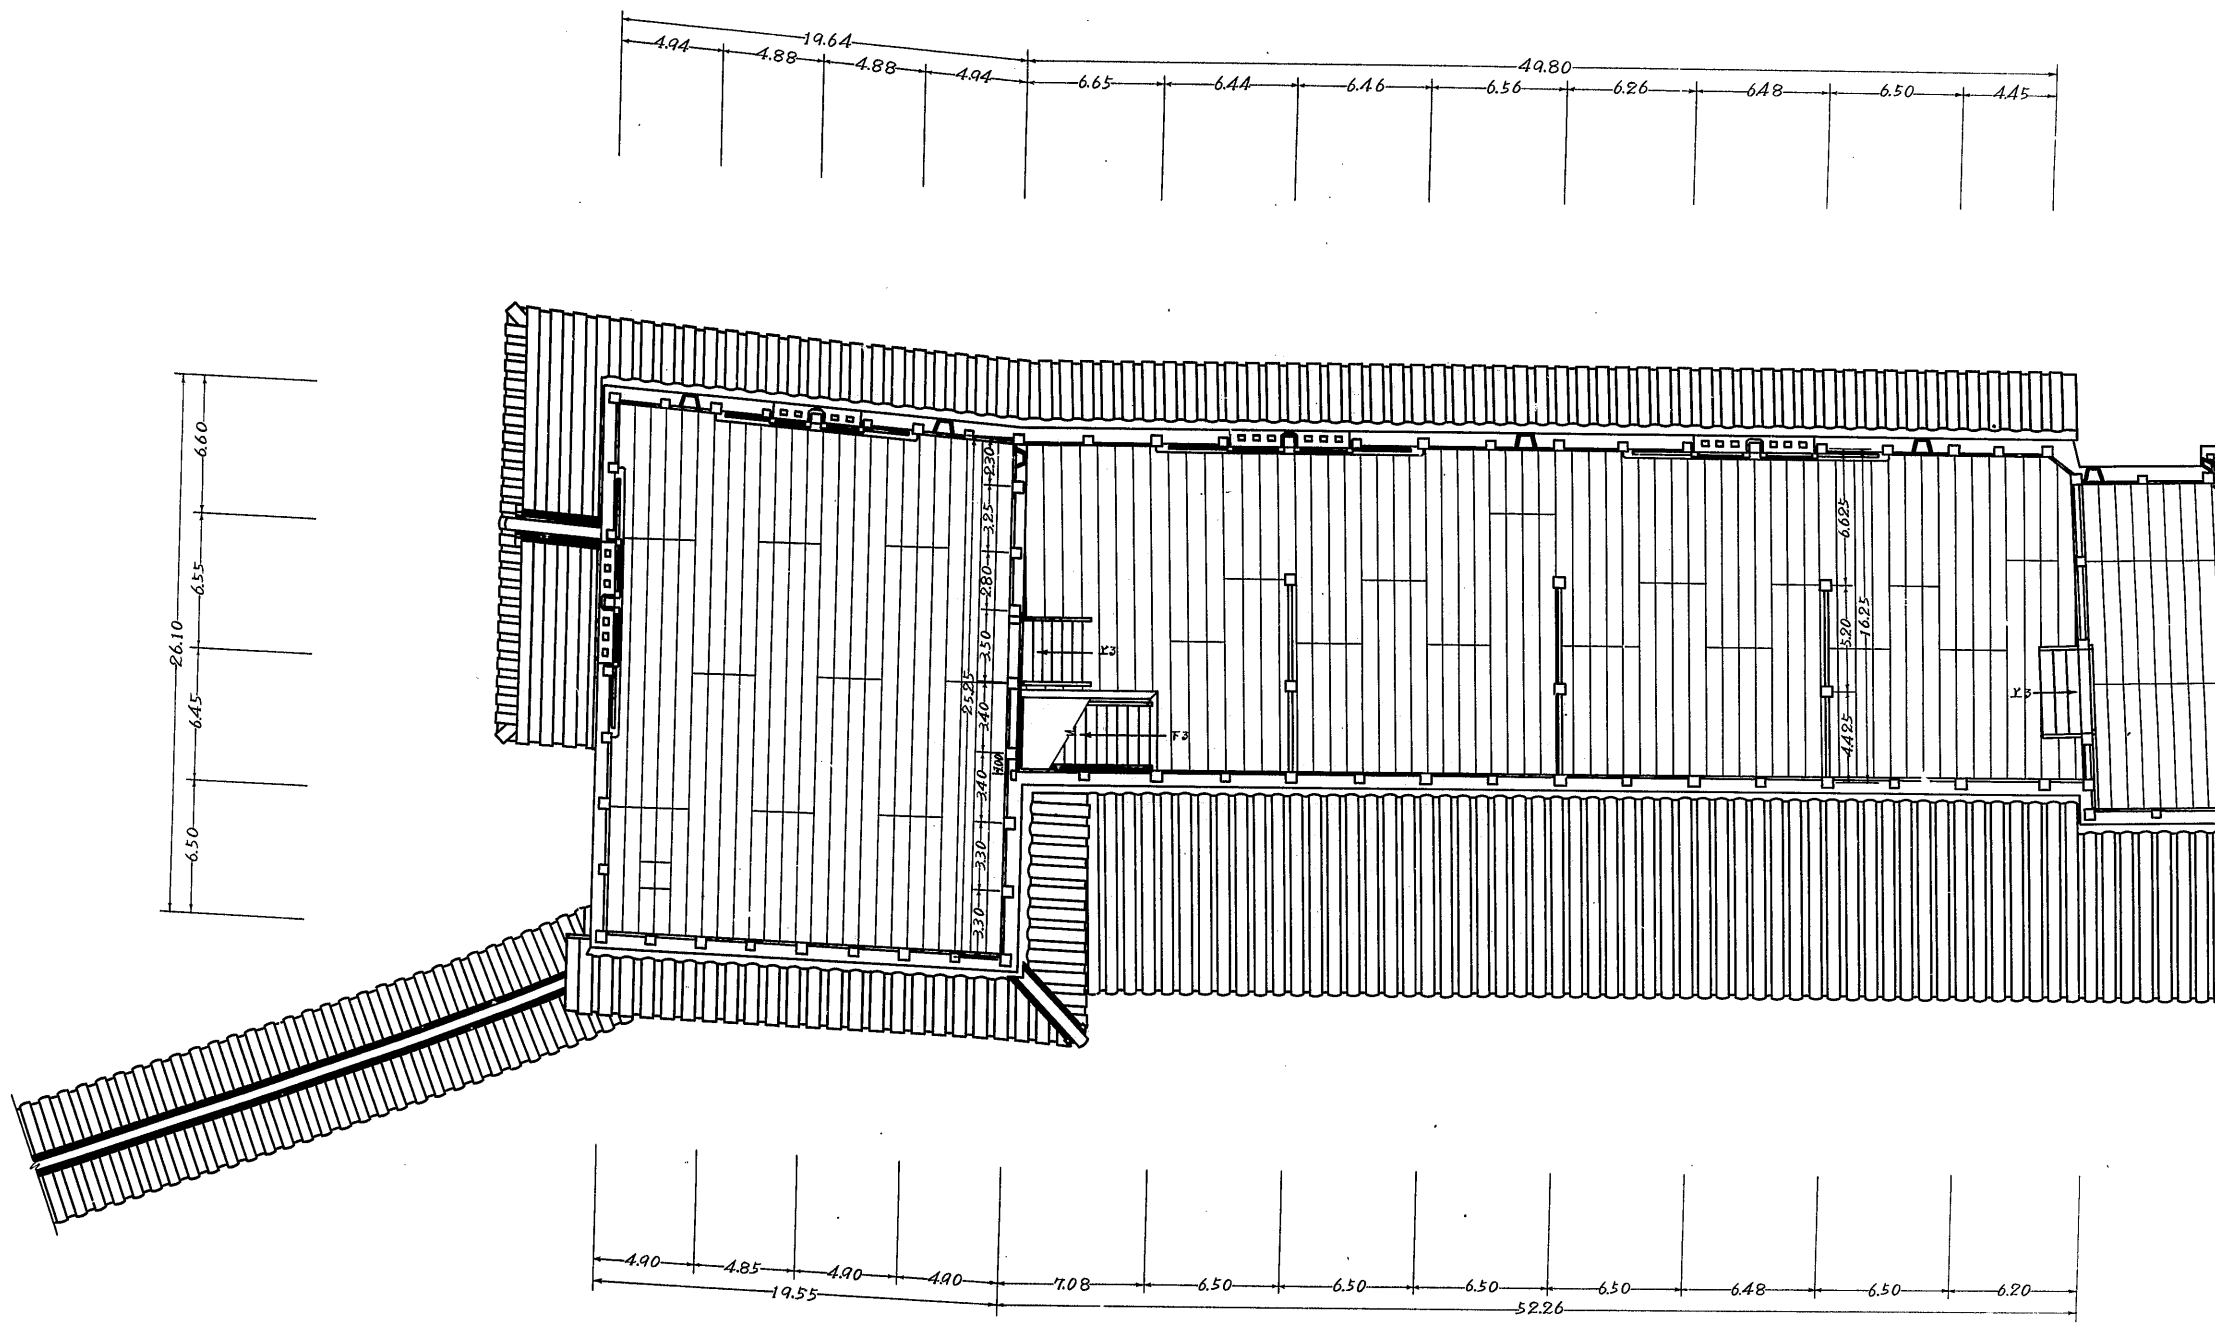

府兵庫	系姫路城	十ツ櫓
図面種類	修復後貳階平面圖	1/50
監督者		
実測者		
調査年月日	昭和31年10月	日
巻号	14枚の内第2号	