


兵庫縣

姫路城竣工子の櫓南立面圖

縮尺五拾分之壹

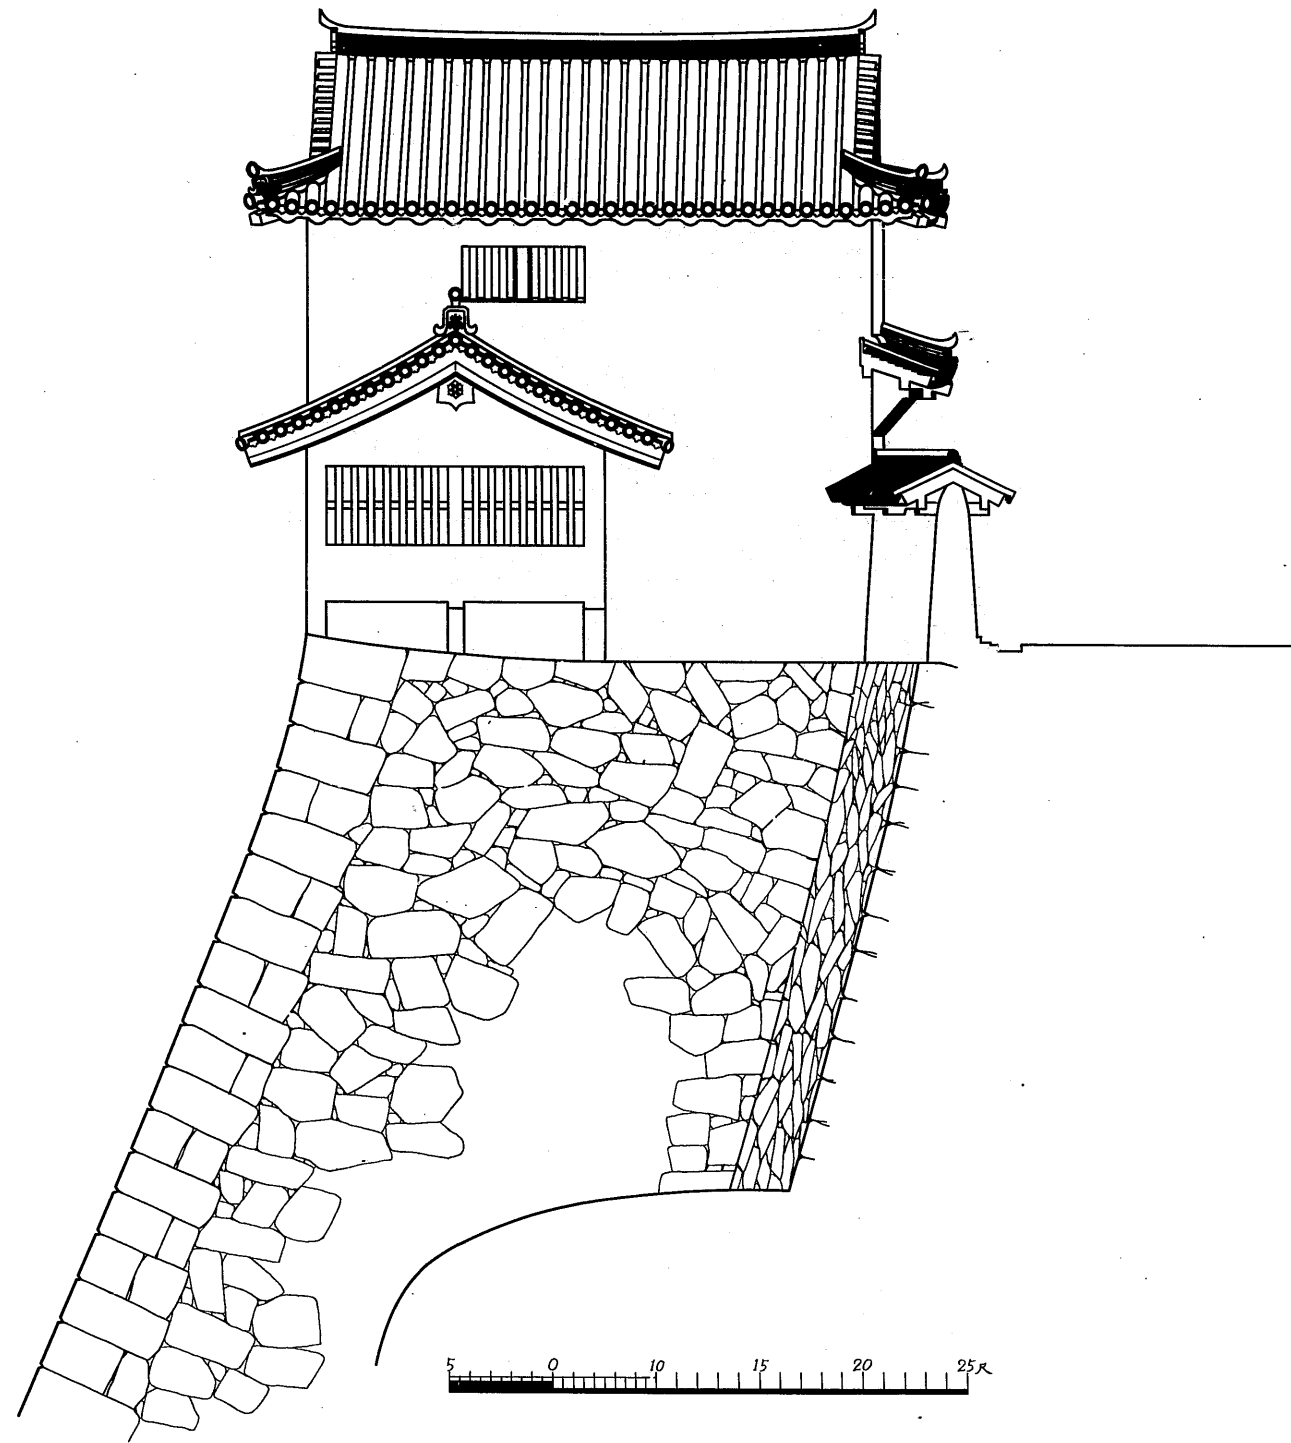

館	兵庫縣	姫路城竣工子の櫓
図面種類	縮尺	南立面圖 1/50
監督者		
実測者		
調製年月日	昭和31年10月	日
巻	号	14枚の内第7号