
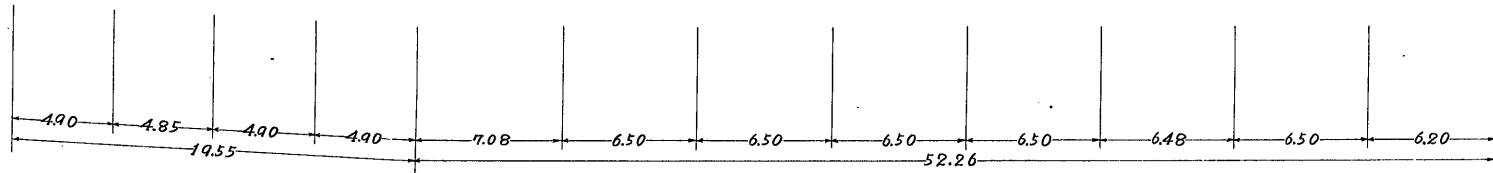
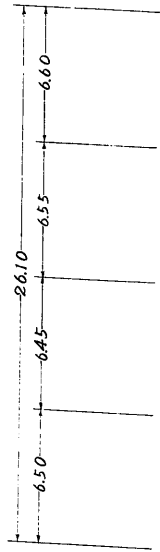
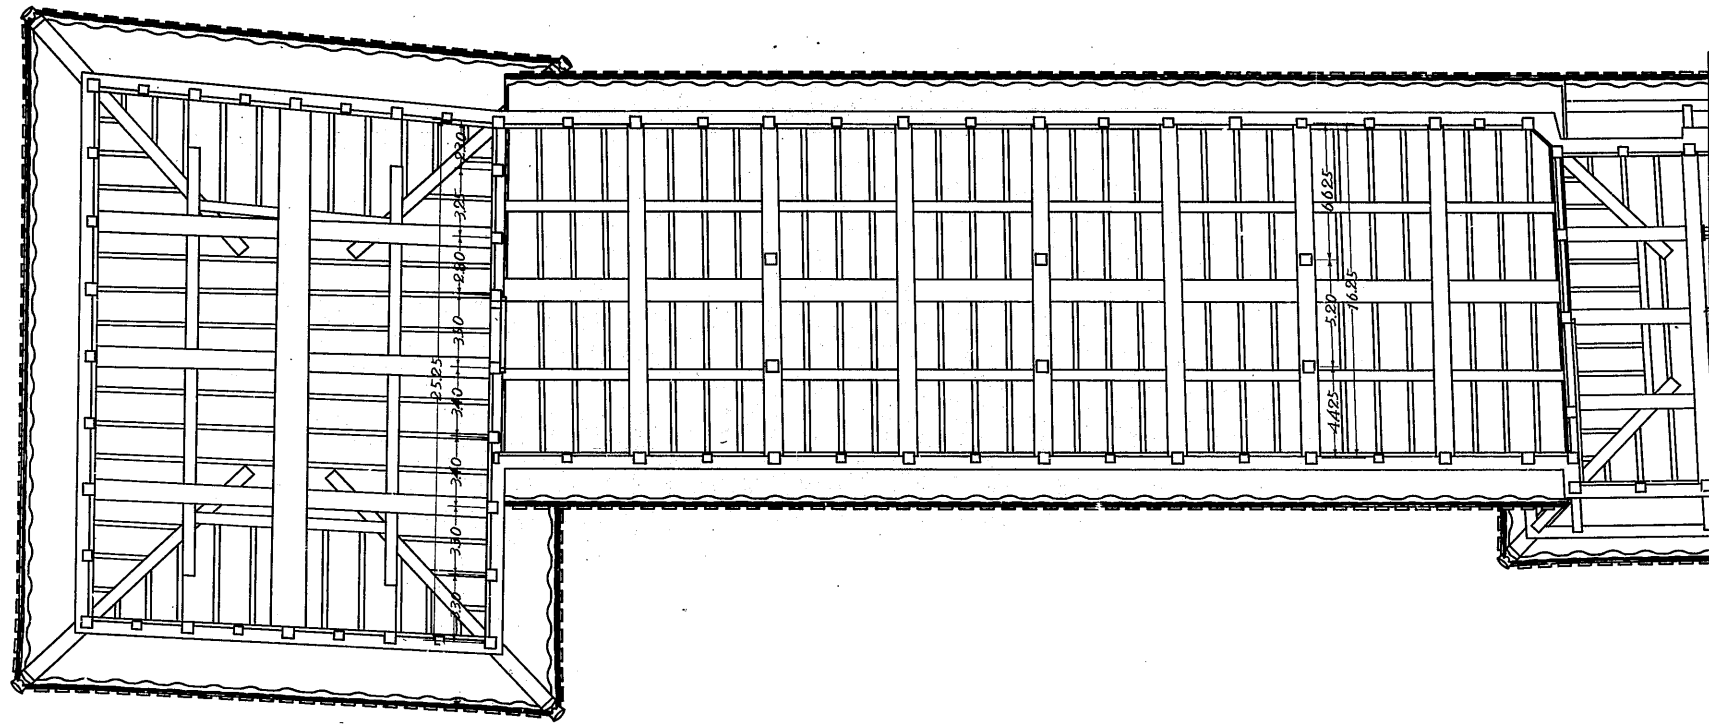


兵庫縣

姫路城竣工子の櫓及びりの壹渡櫓貳層小屋組軒見上圖 縮尺五拾分之壹

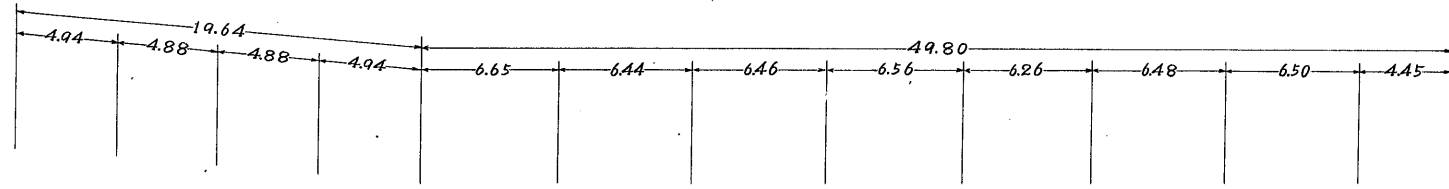

府	兵庫	名	姫路城	子	櫓
図	面	種	類	尺	寸
監	督	者			
実	測	者			
調	製	年	月	日	
番	号	14 枚の内第 9 号			