


姫路城竣功子の櫓西面初層軒及び壹階窓断面詳細圖

縮尺拾分之壹

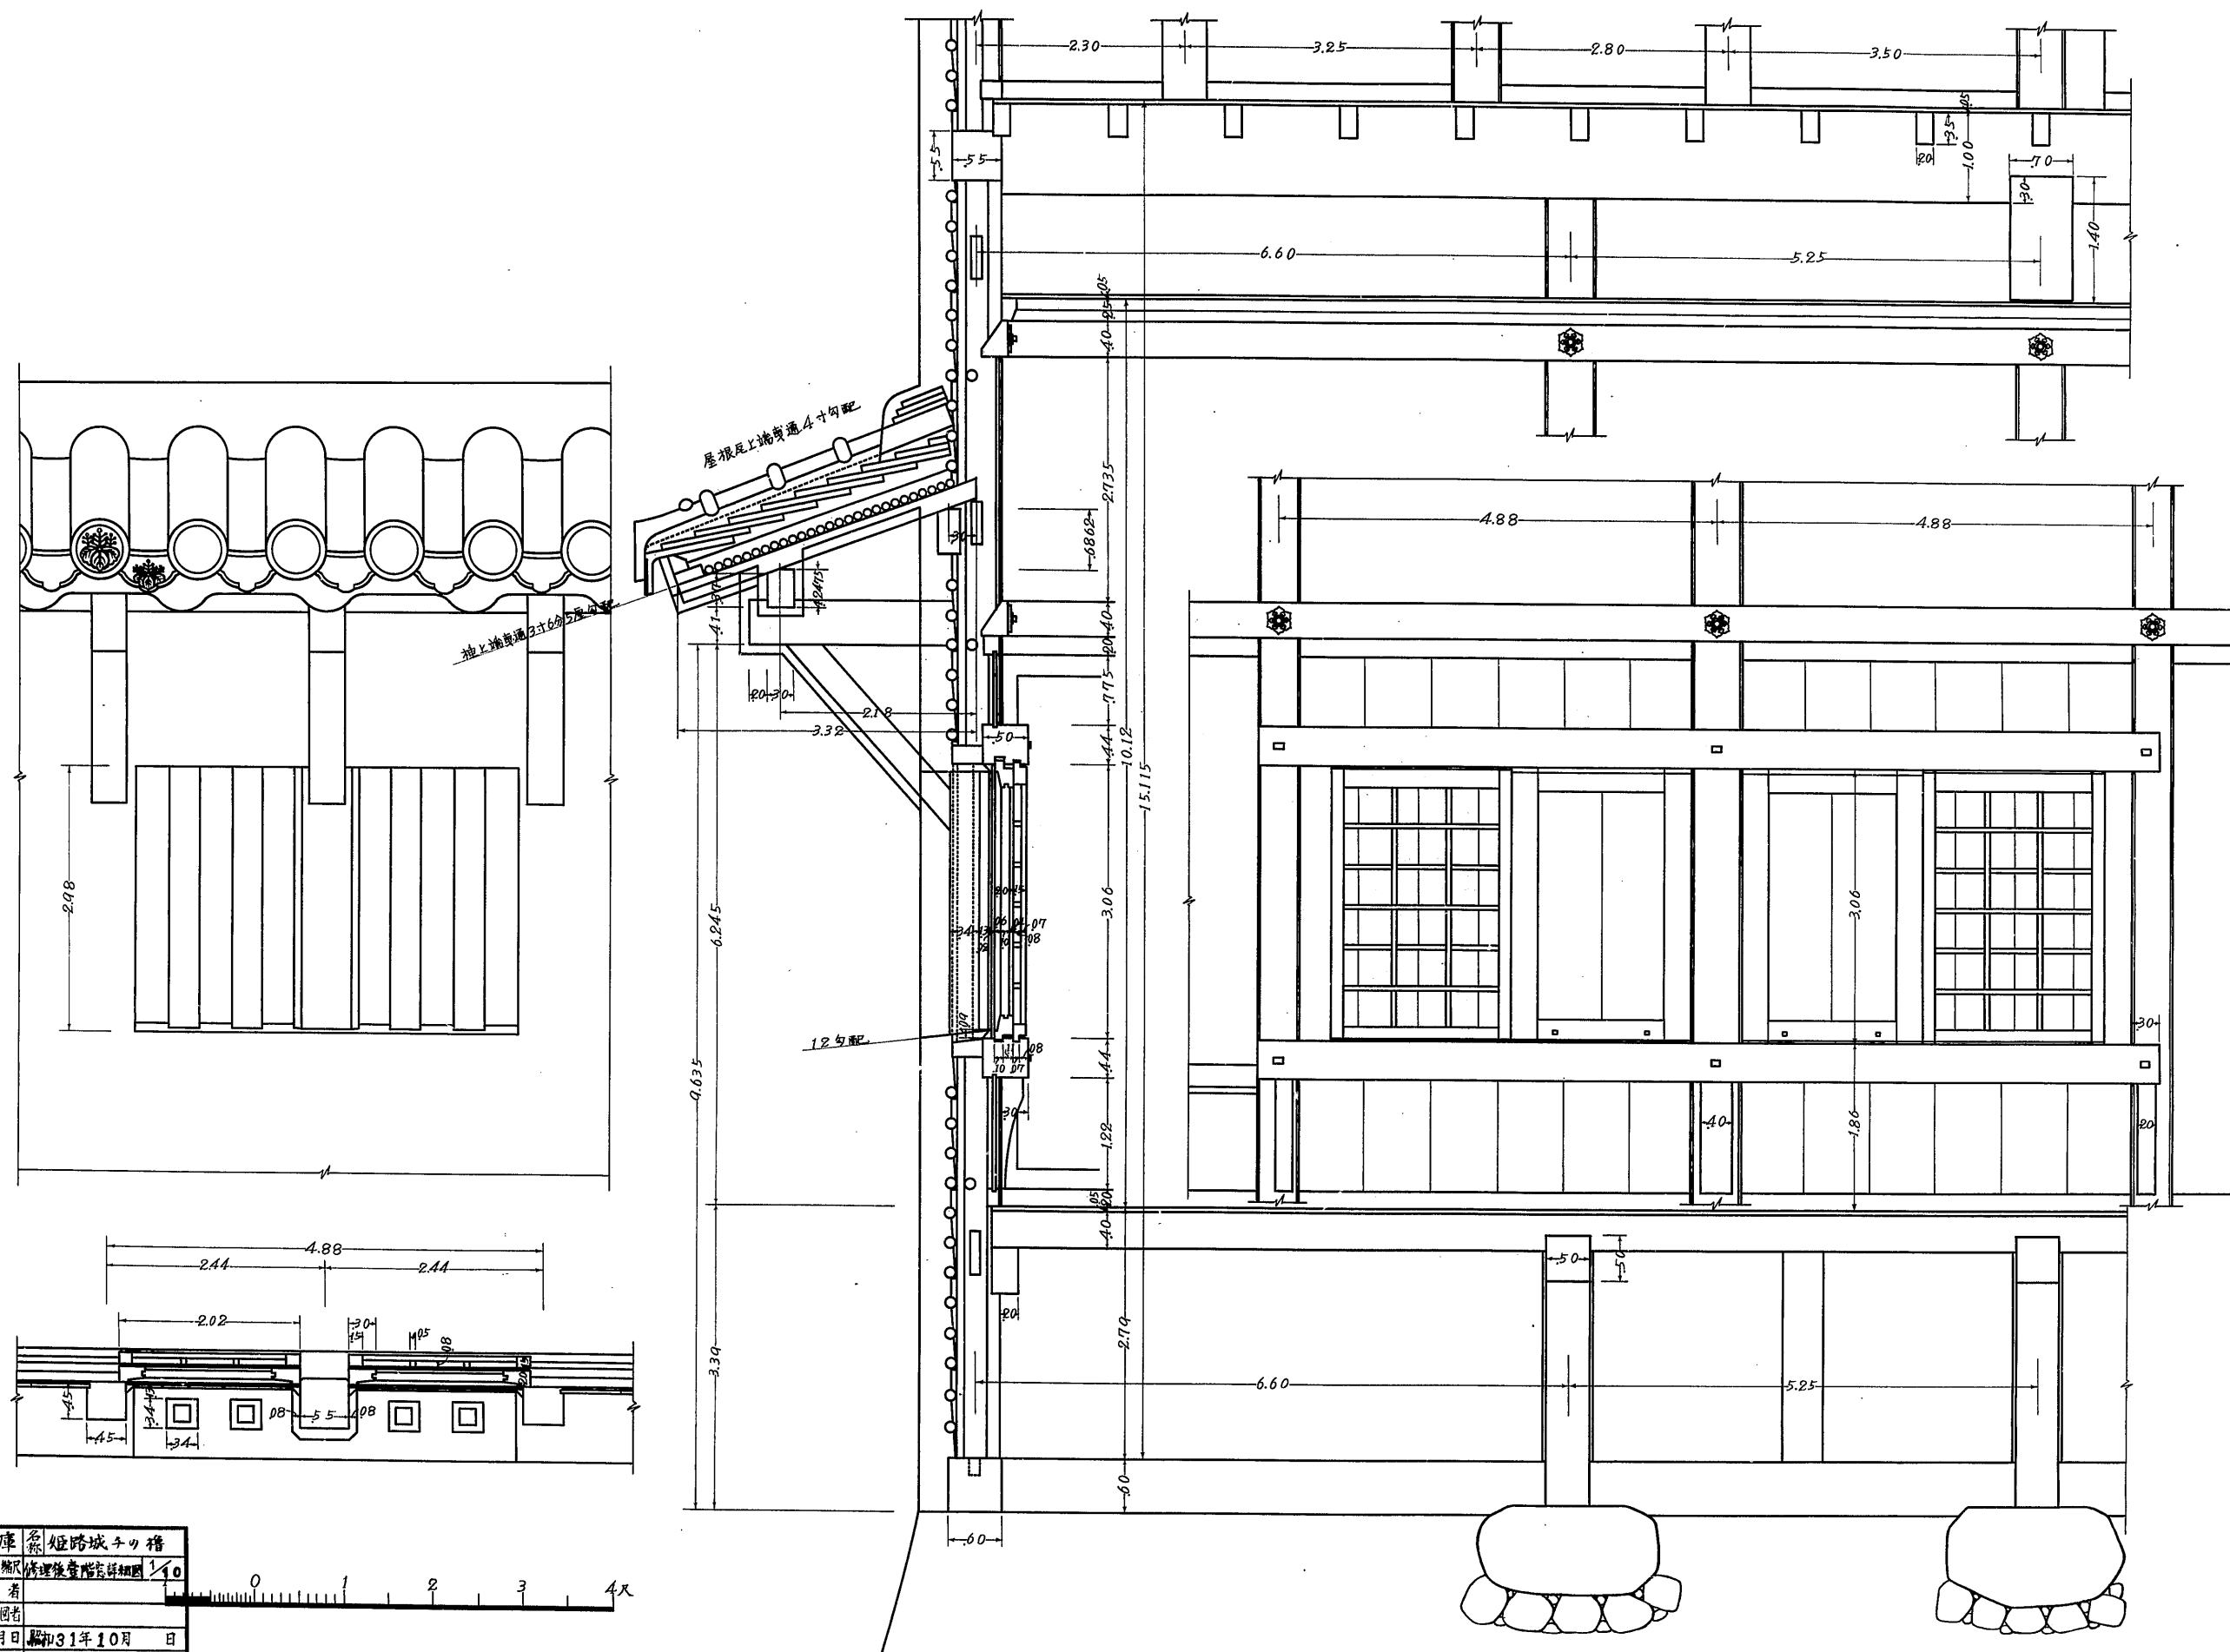

製	兵庫縣	姫路城子ツ櫓
図面種類	断面	初層軒及び壹階窓断面詳細圖
縮尺	1/10	
監督者		
実測者		
調製年月日	昭和31年10月	日
番	号	14枚の内第10号

