


兵庫縣

姫路城 竣功子の櫓及びりの壹渡櫓西立面圖

縮尺五拾分之壹

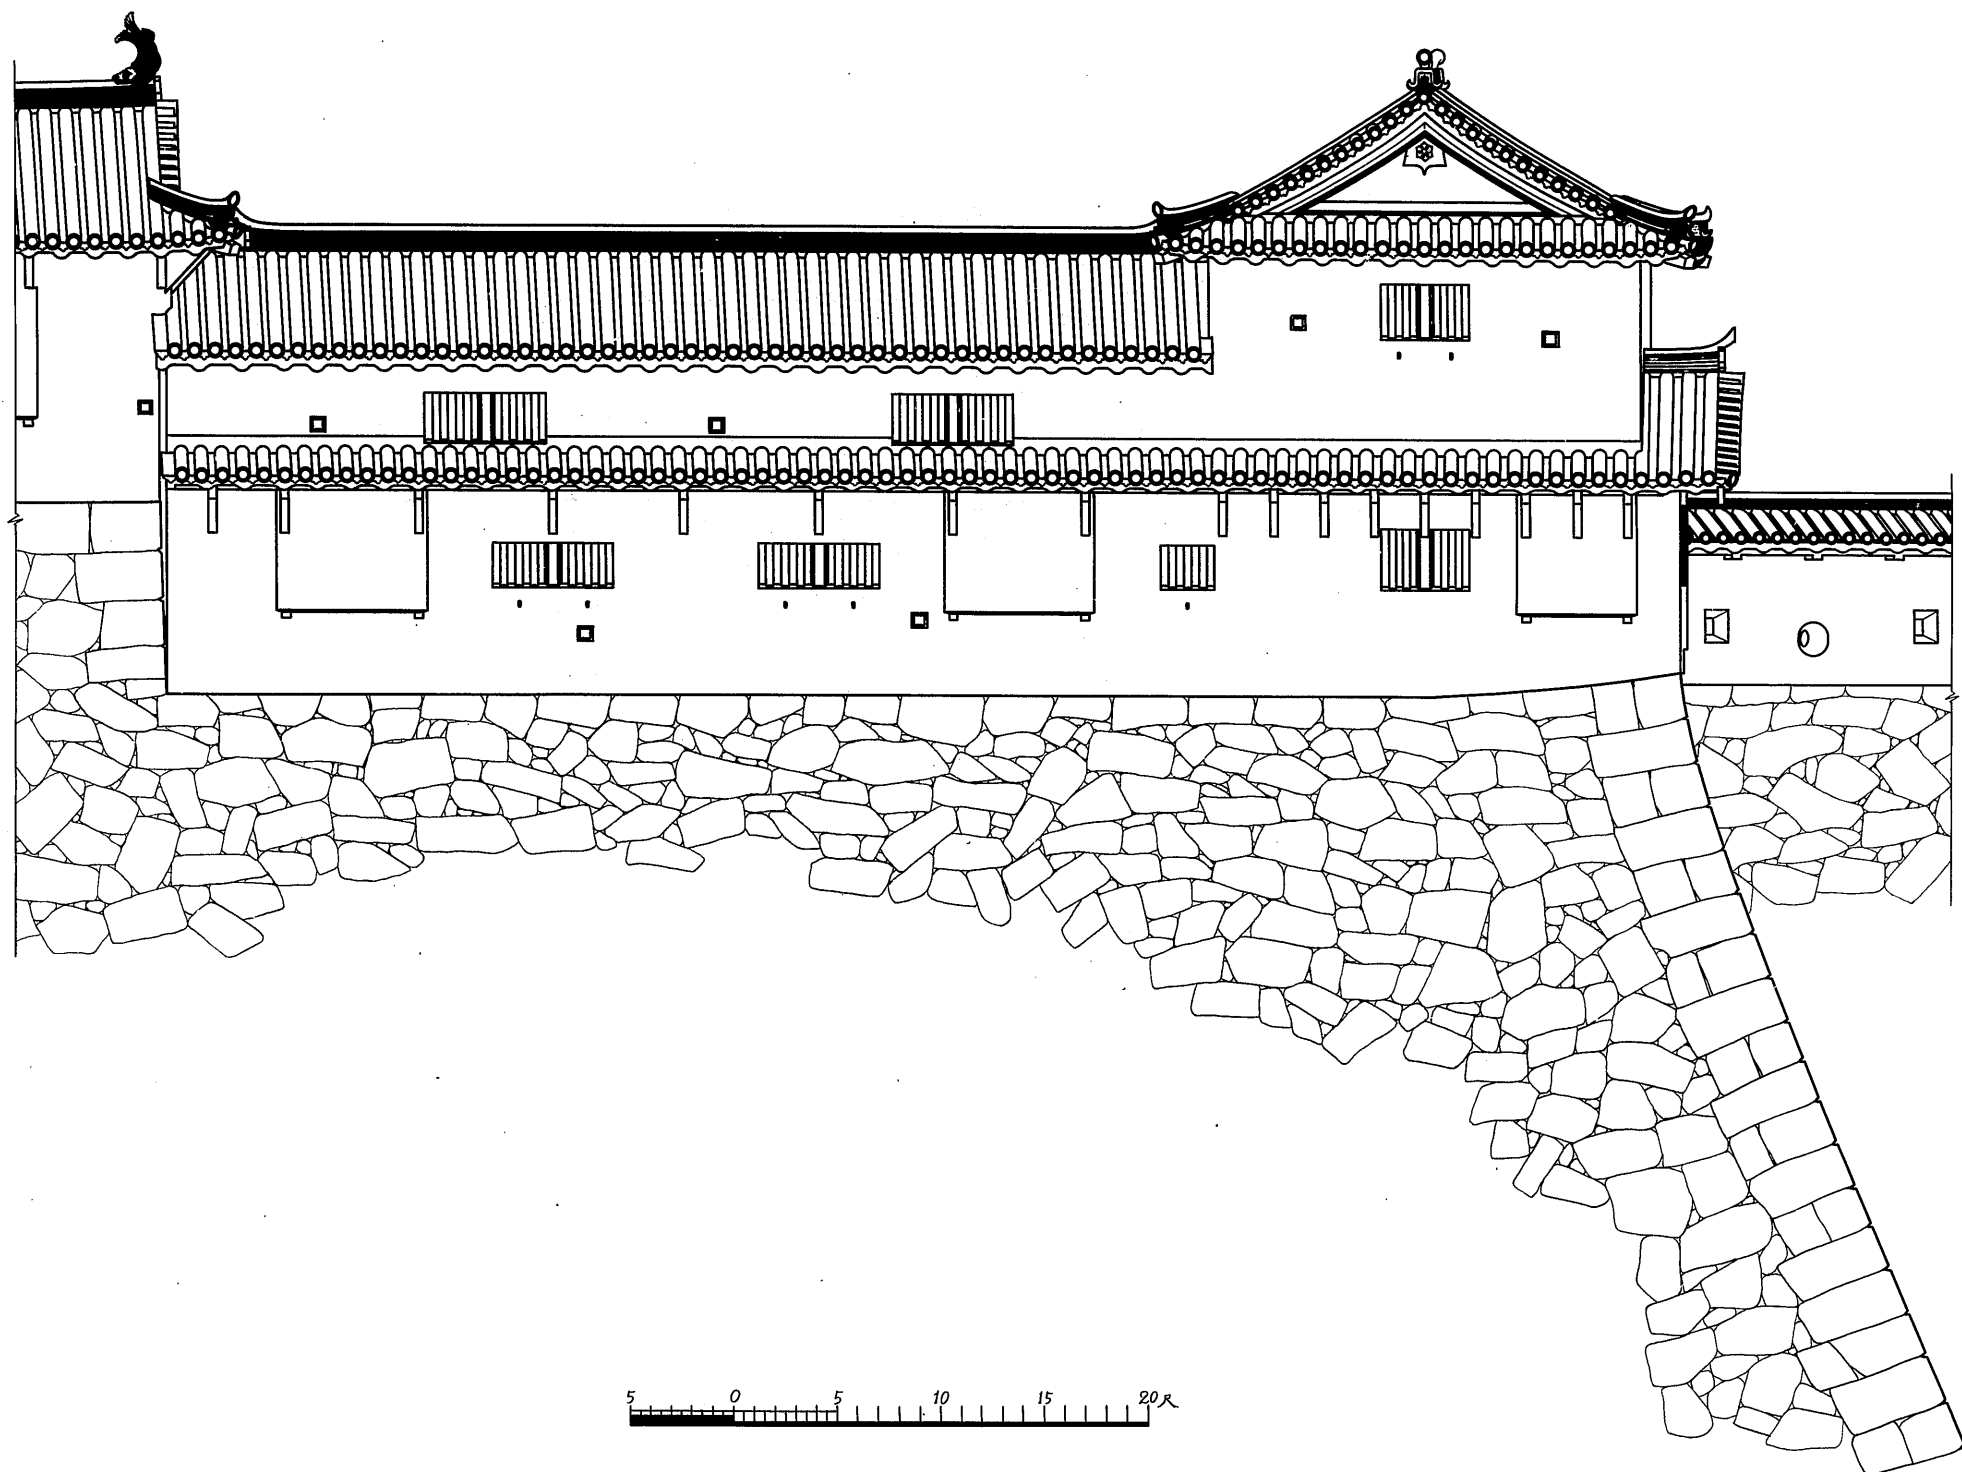

府	兵庫	名	姫路城	子の櫓
図面種類	西立面圖	縮尺	1/50	
監督者		実測者		
調査年月日	昭和31年	10月		
番	号	14	枚の内	第6号