


姫路城之内帯の櫓現状変更資料

矩計詳細圖

縮尺二十分之一

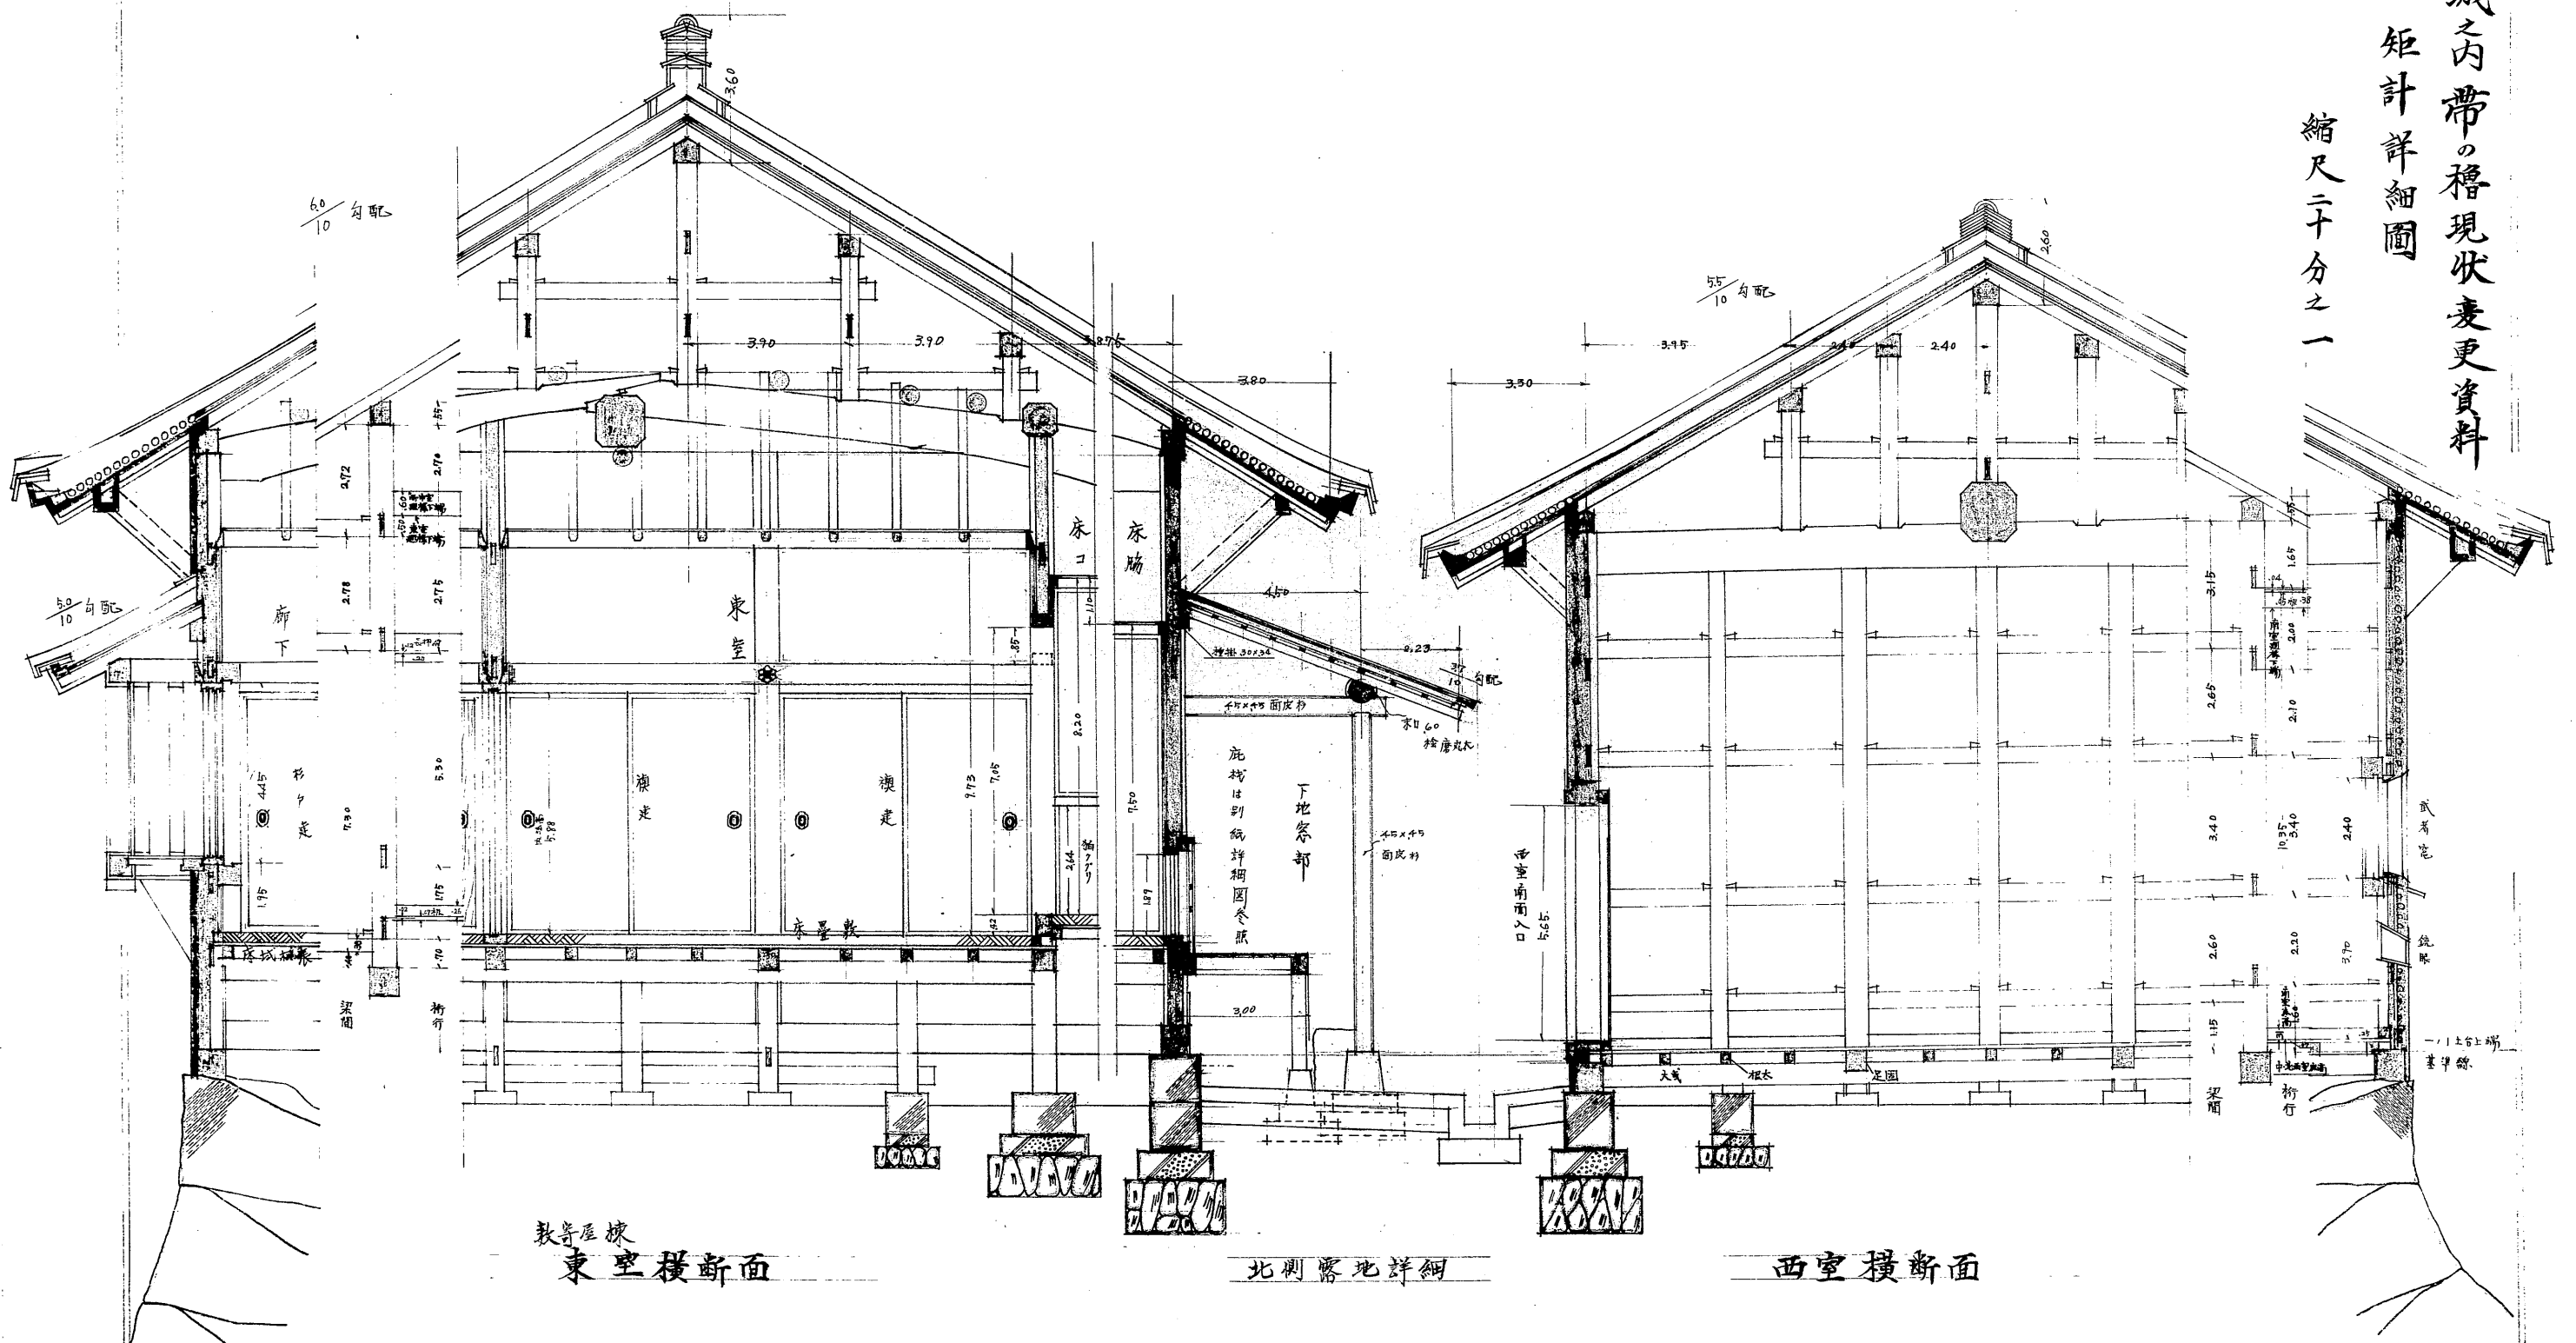

教習屋棟
東室横断面

北側露地詳細

西室横断面