


姬路城建物其他保存工事帶槽帶郭槽下石垣工事

實測平面圖

縮尺貳百分之一

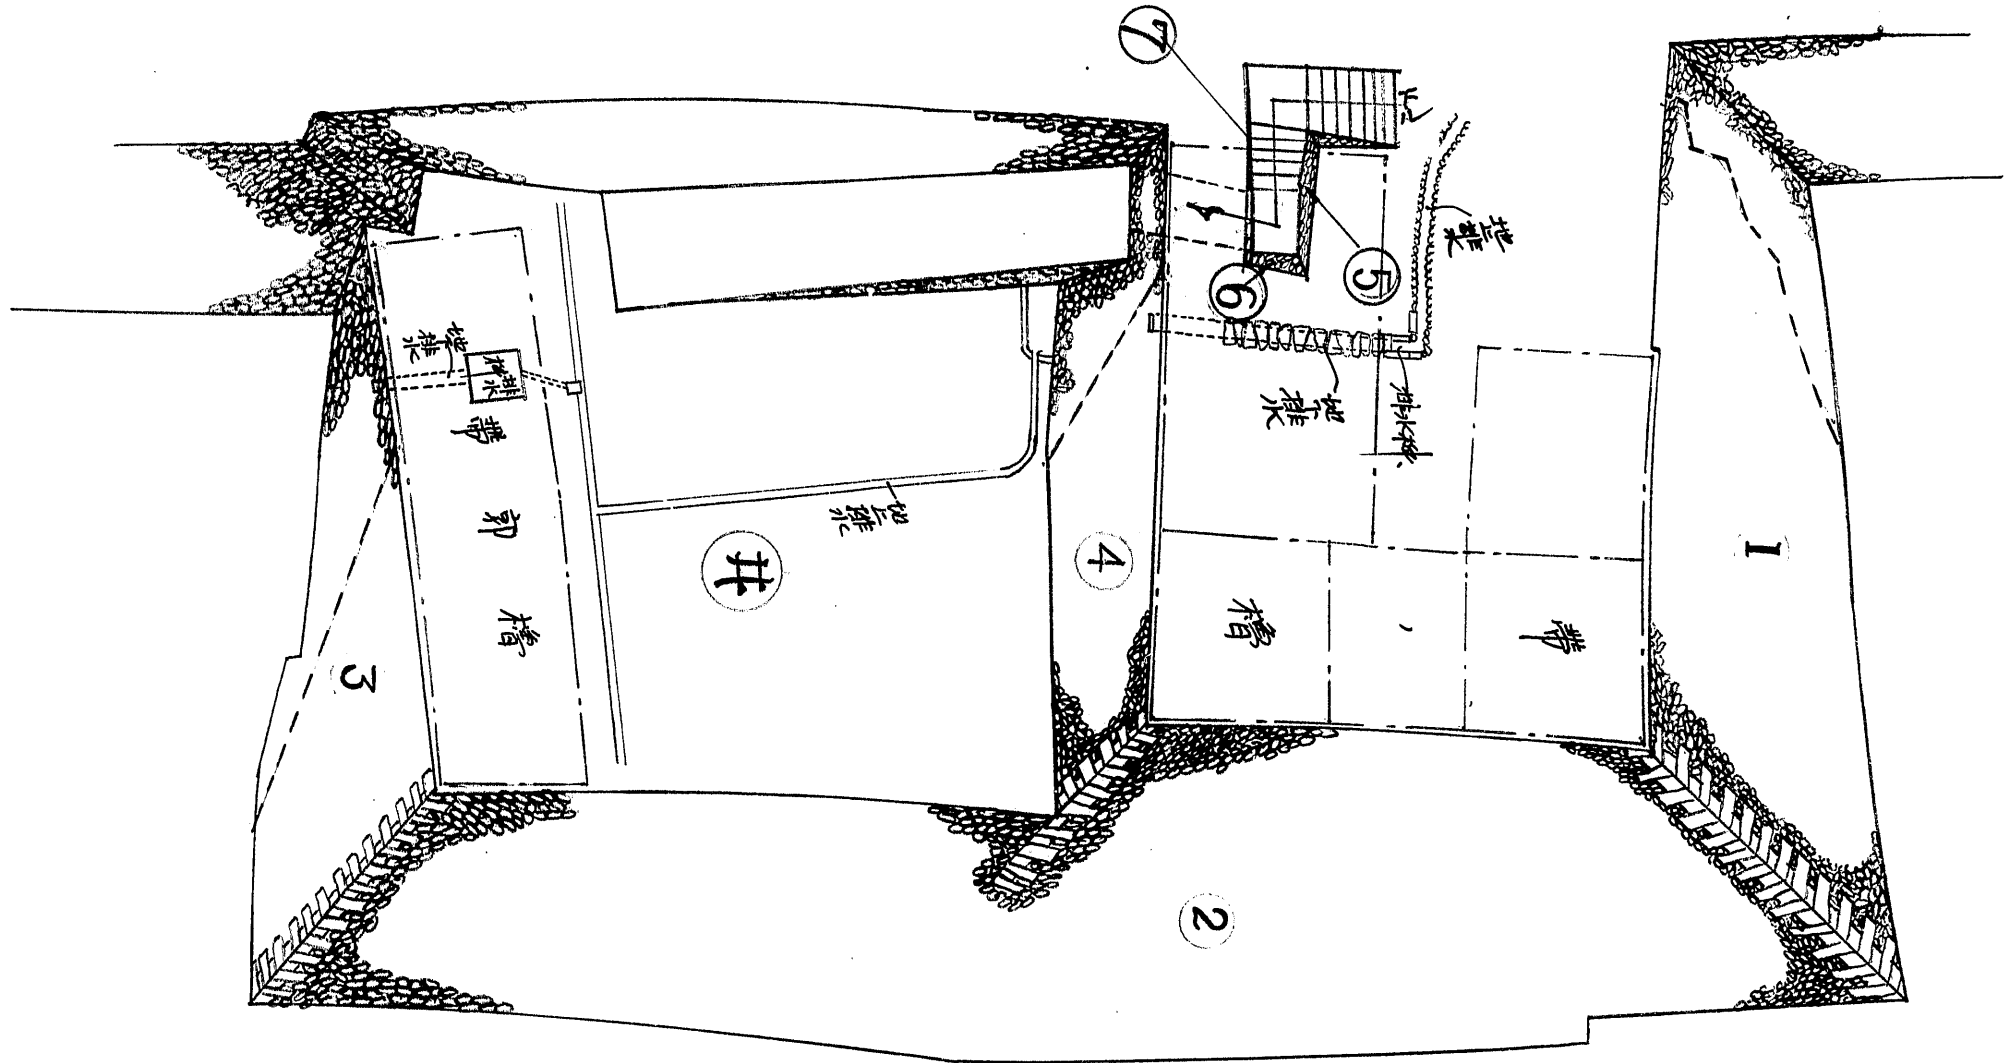

No. 612-7