


# 西丸石垣平面圖

縮尺二百分之一

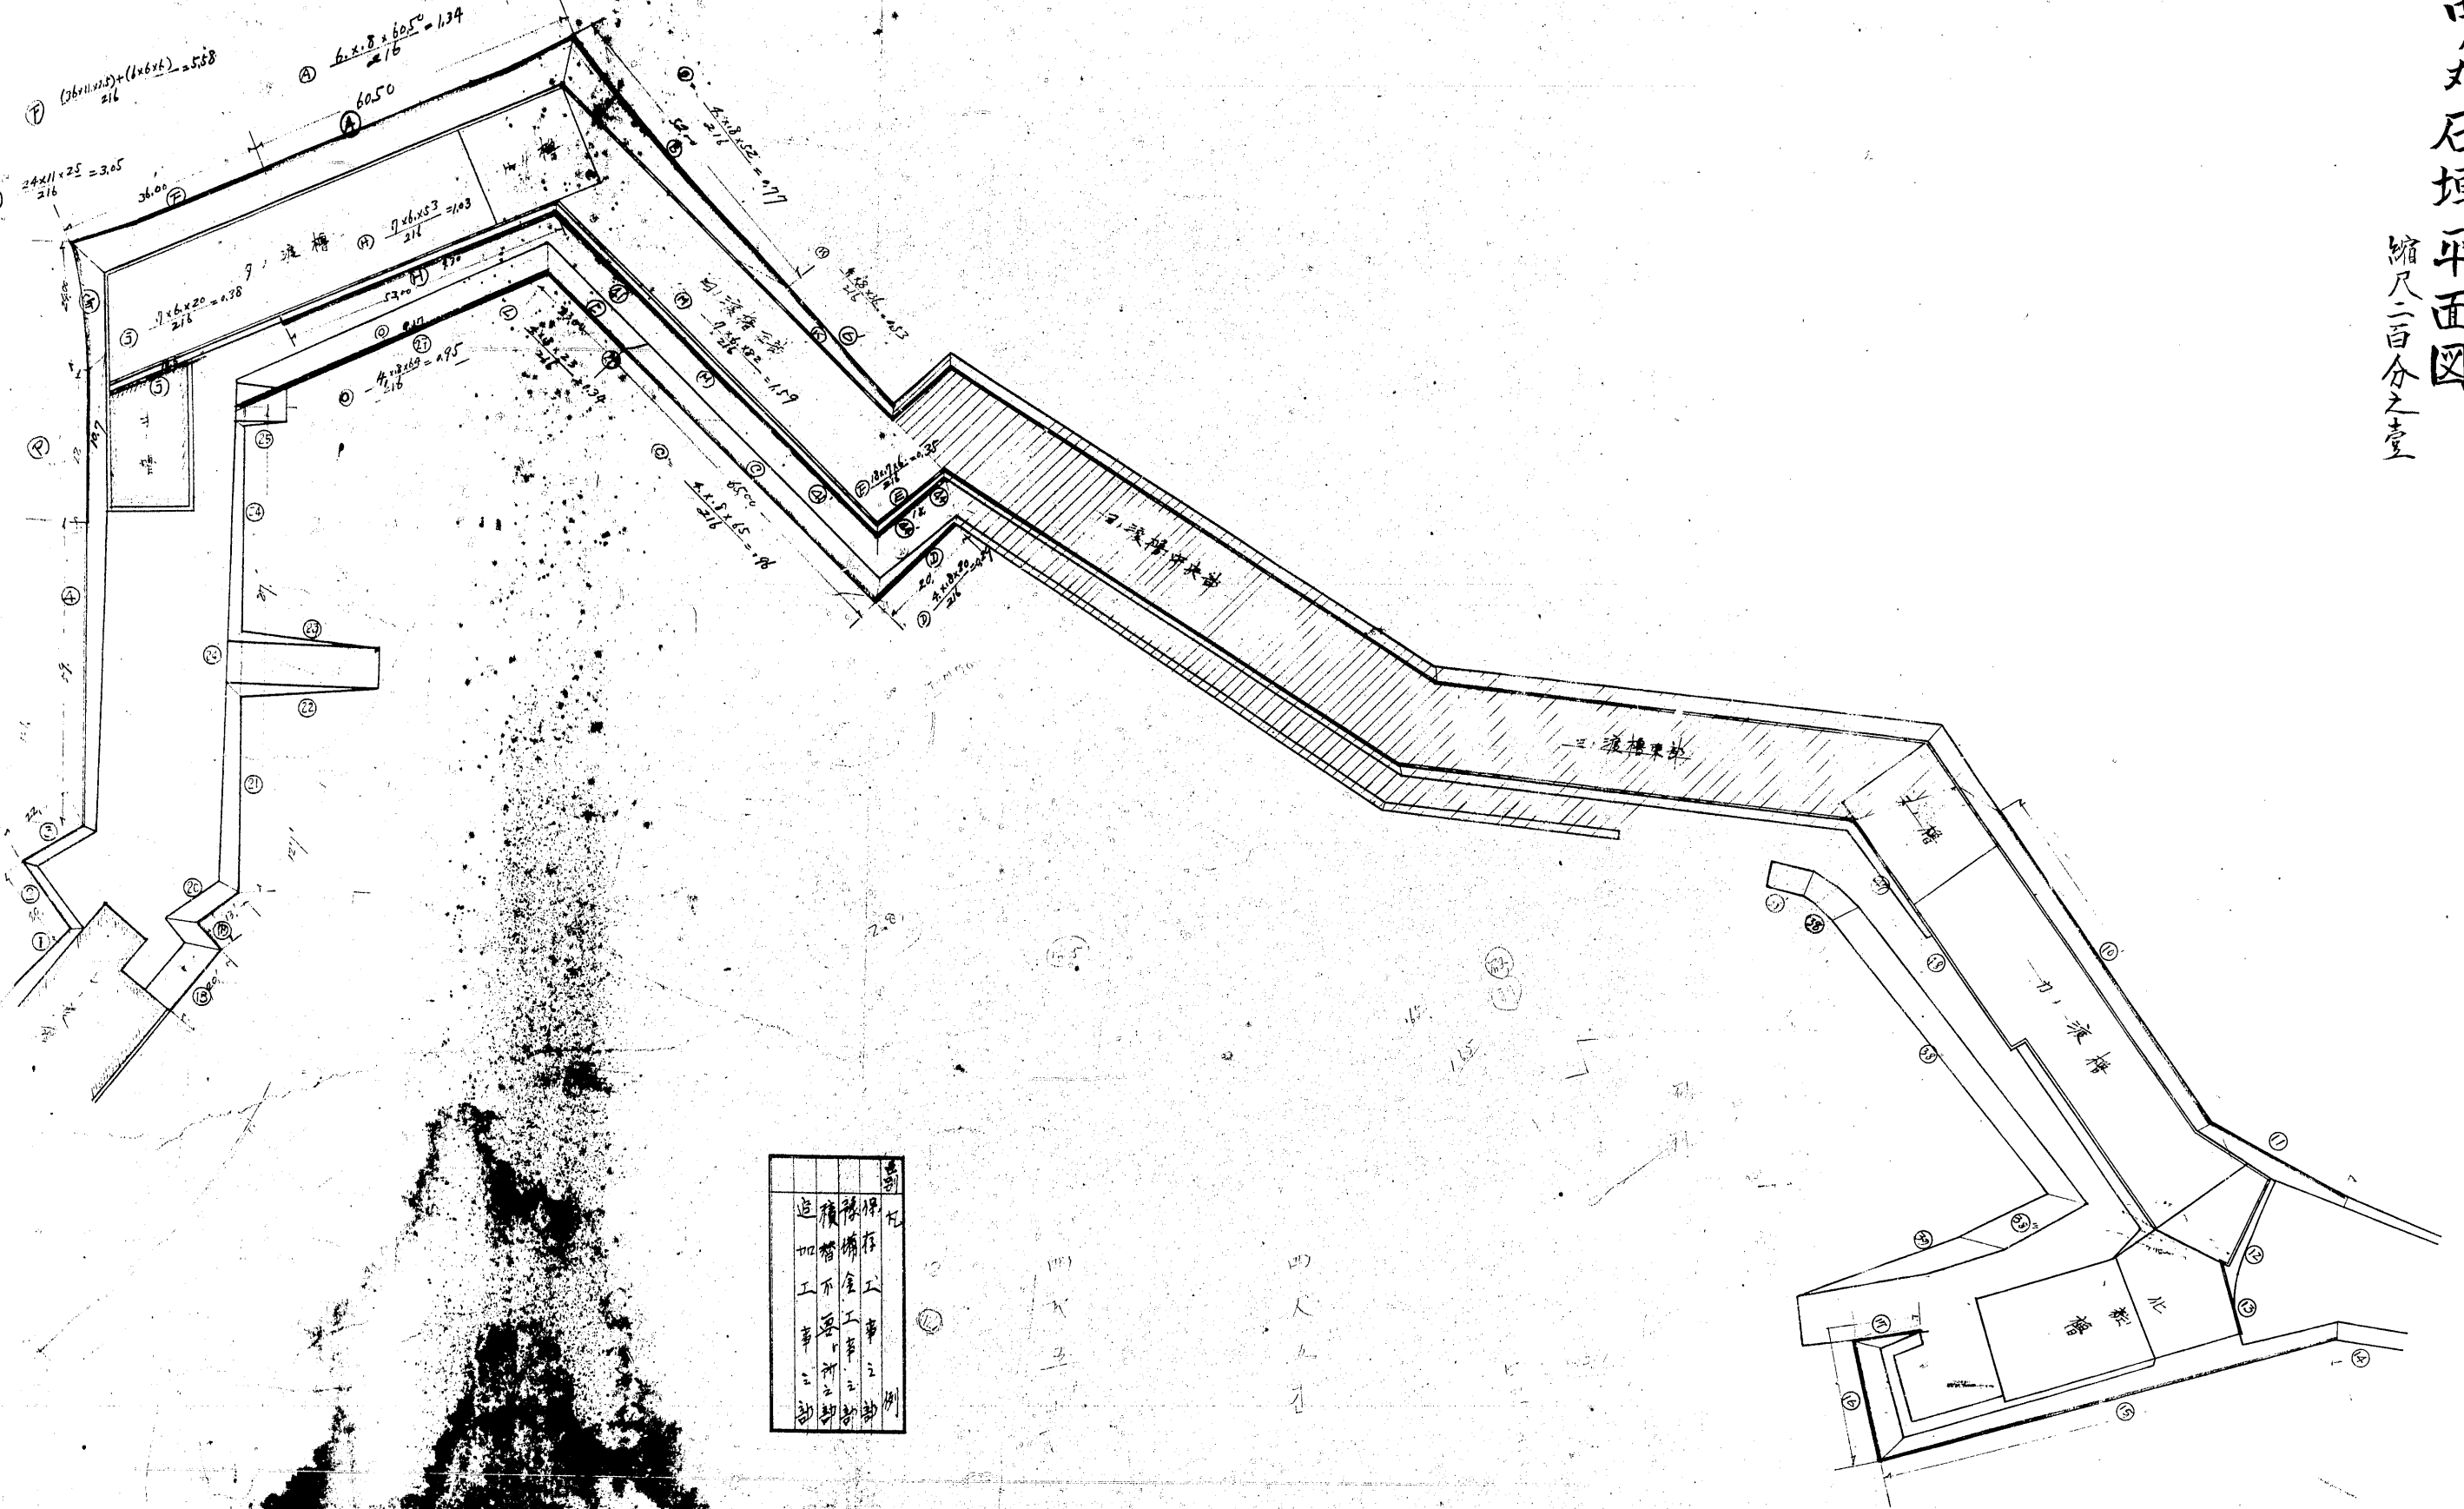

西丸石垣  
四ノ丸石垣