


姬路城菱門西南方築地塀

工事設計圖編  
貳拾分壹

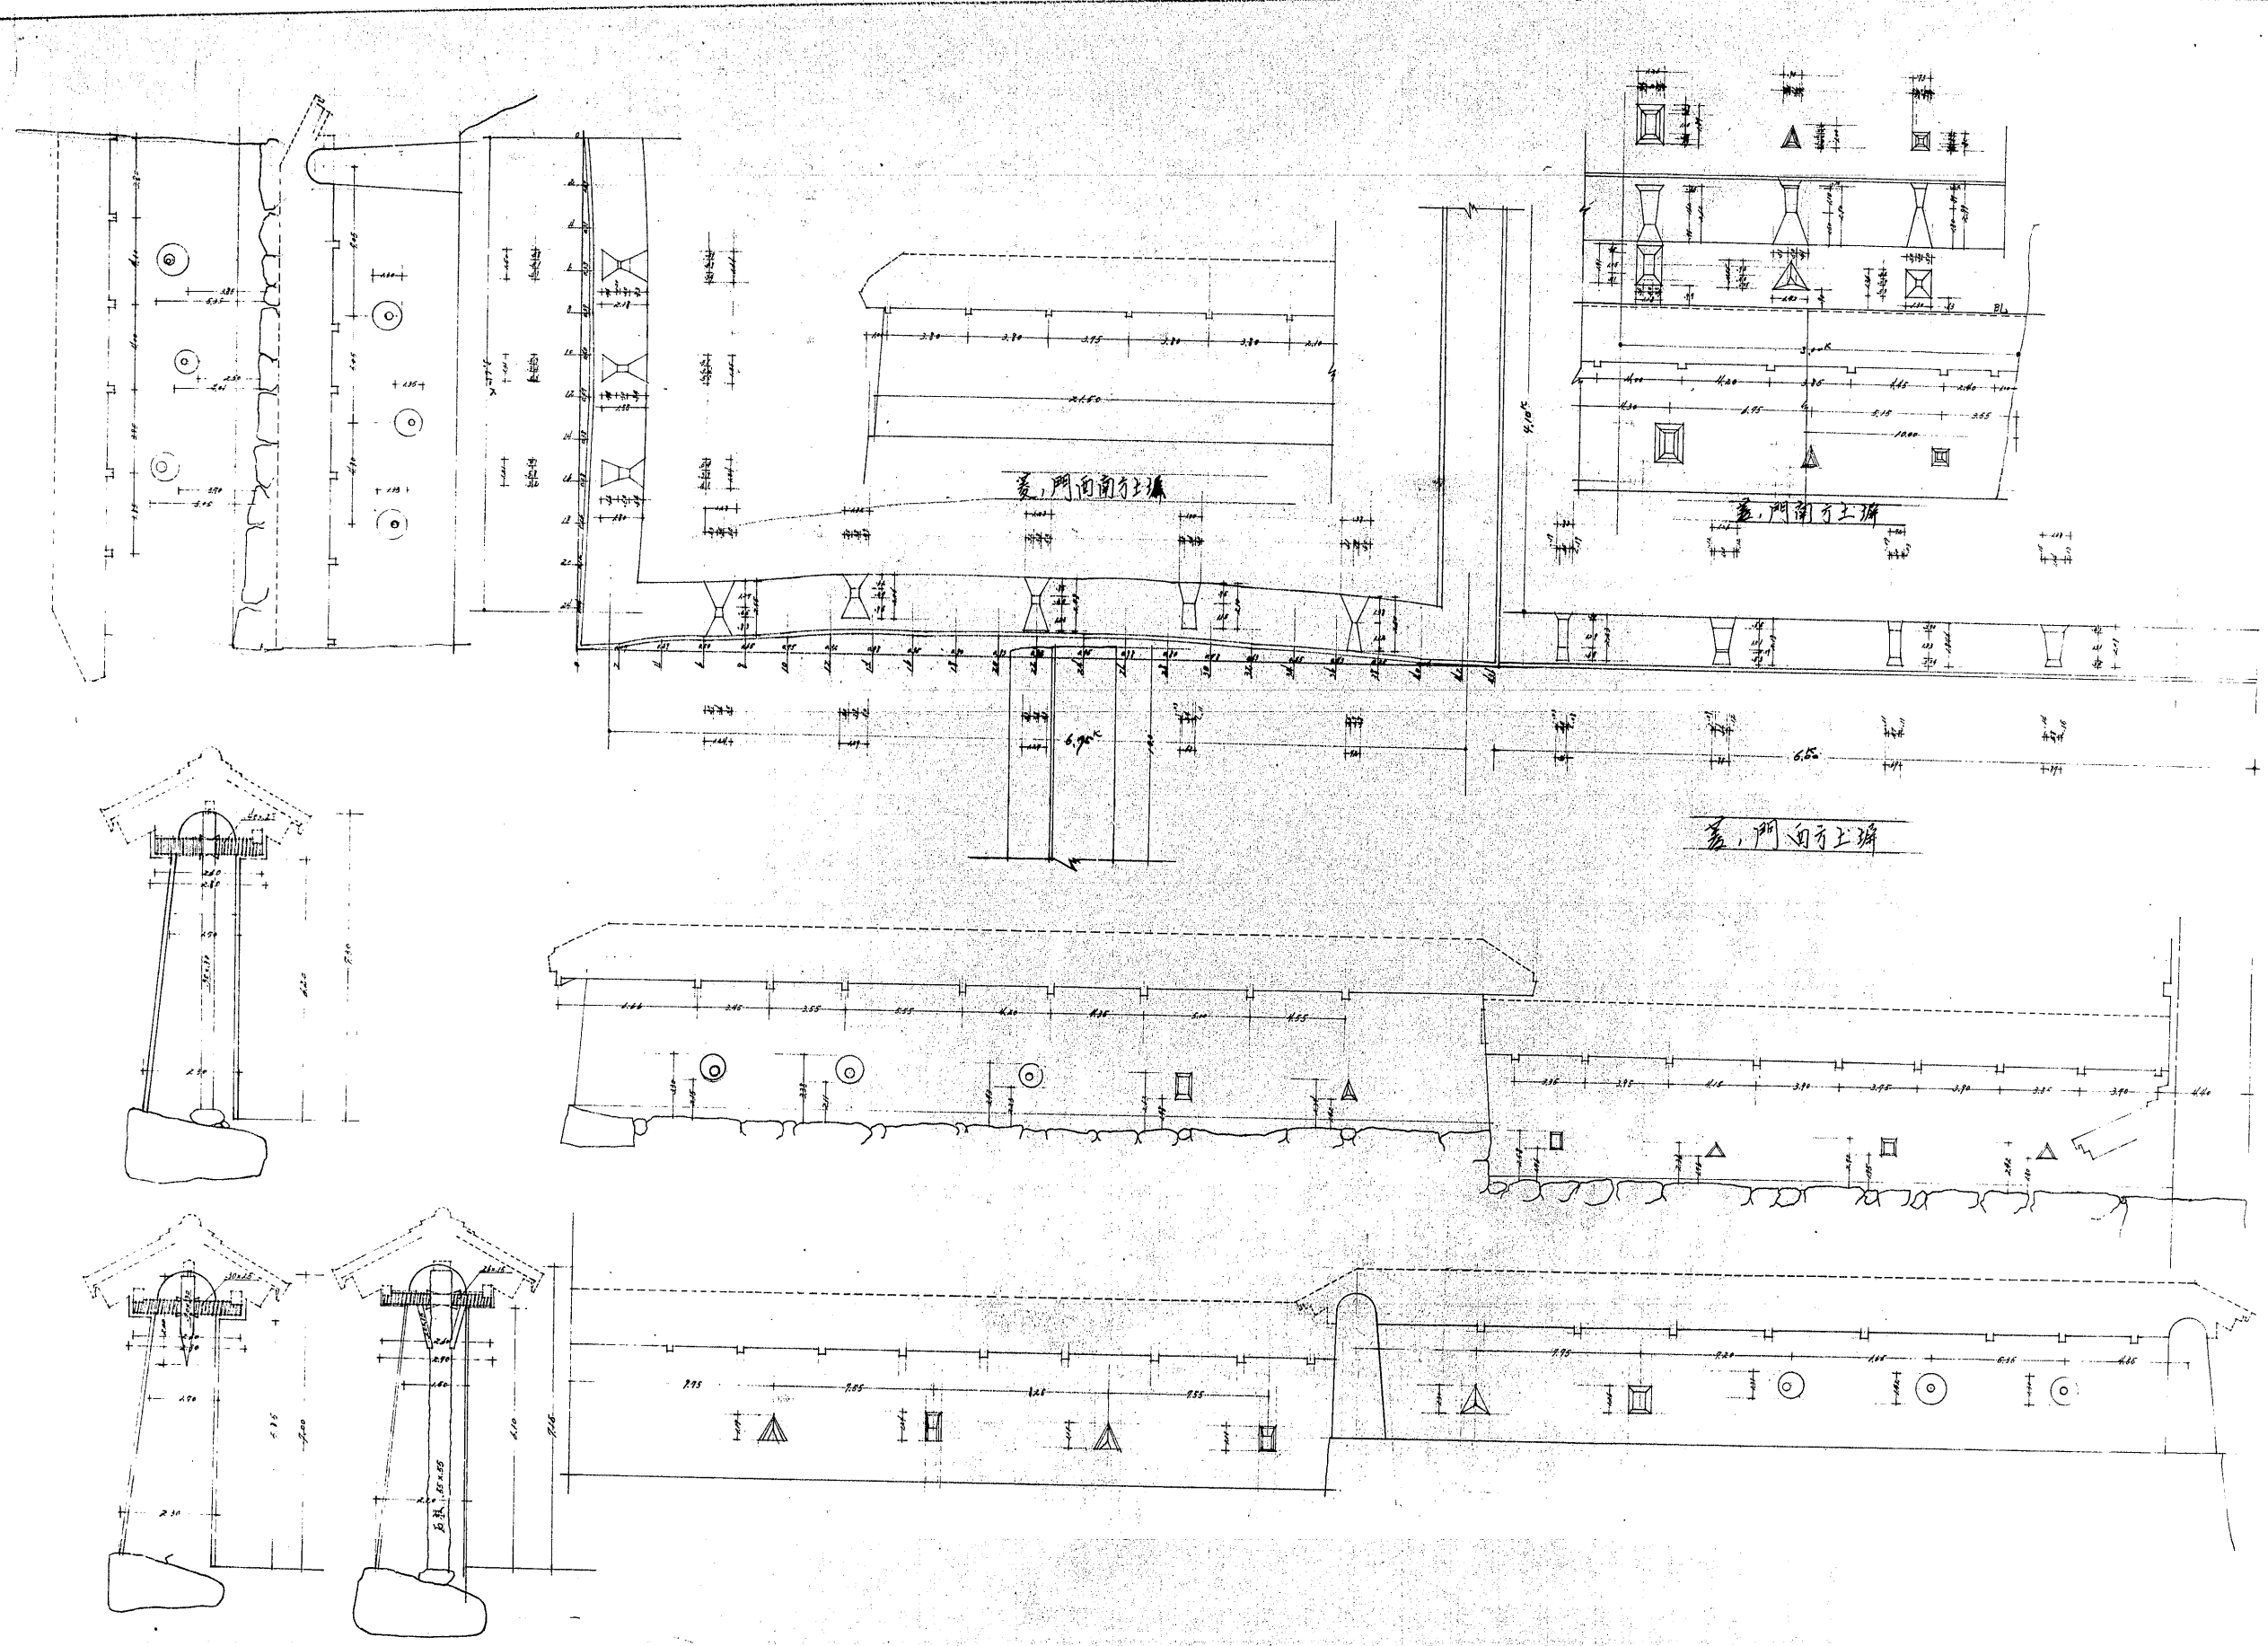

各断面 1/40