


姫路城の内 一の門柱下の櫓 竣工断面図

縮尺二十分之一

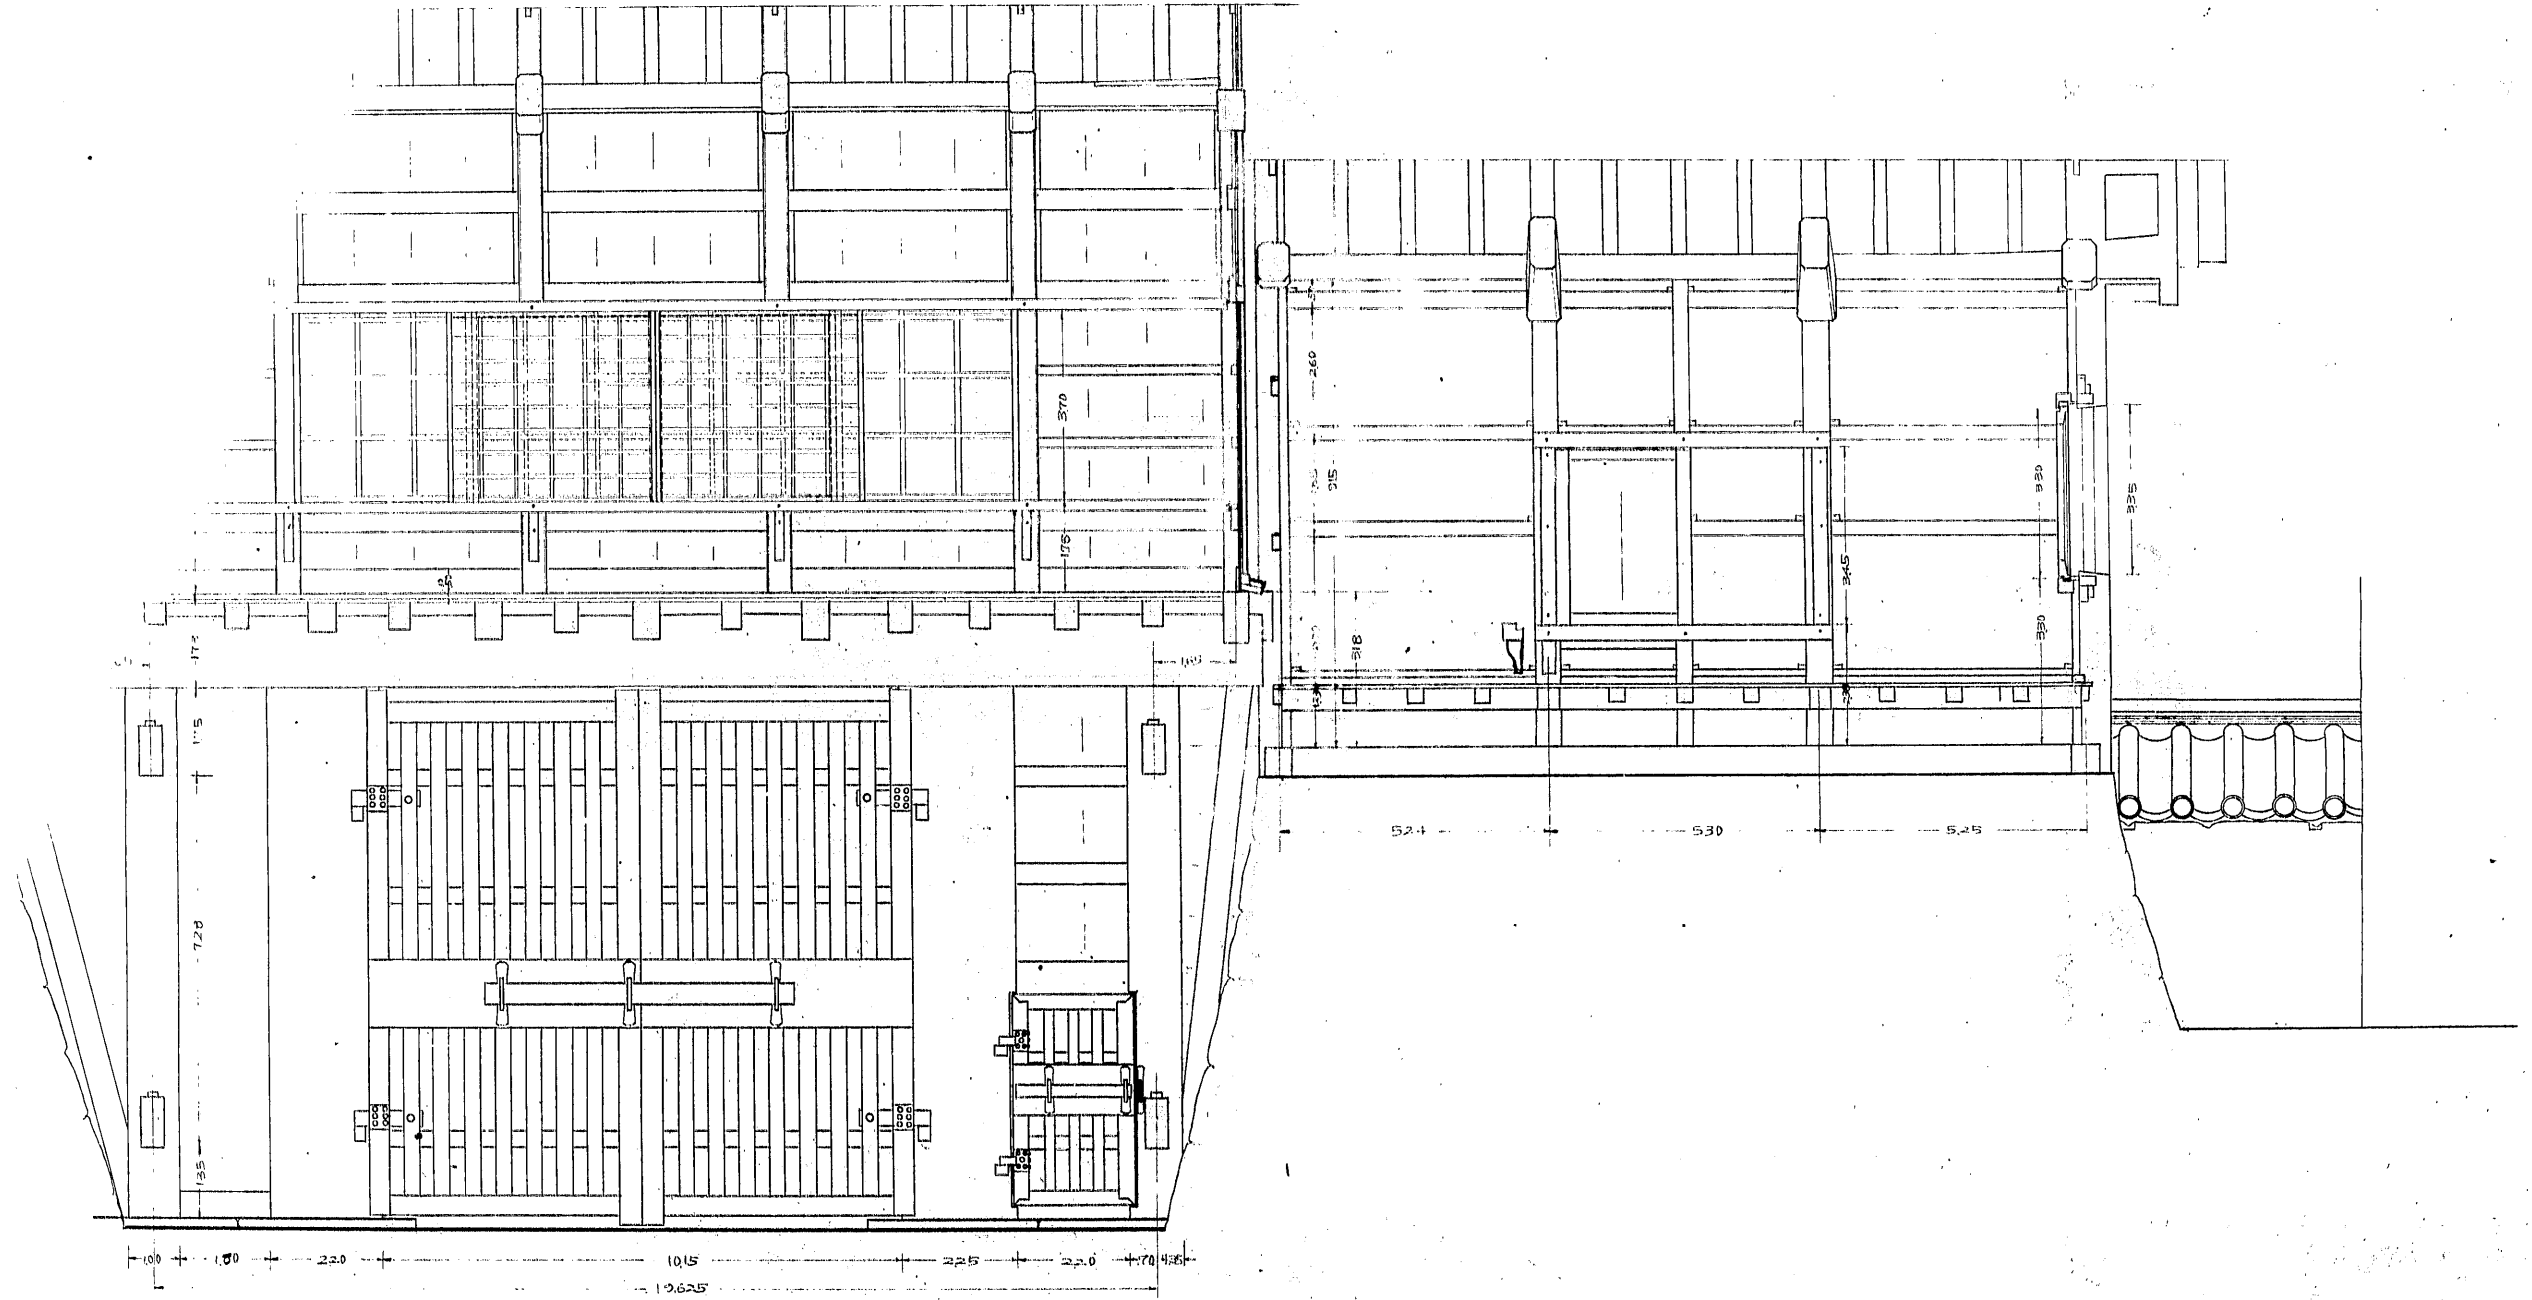

一の門東面

一の櫓東面

いーち断面

