



城路城


城内(假設物撤去跡)鉄柵取設工事設計圖

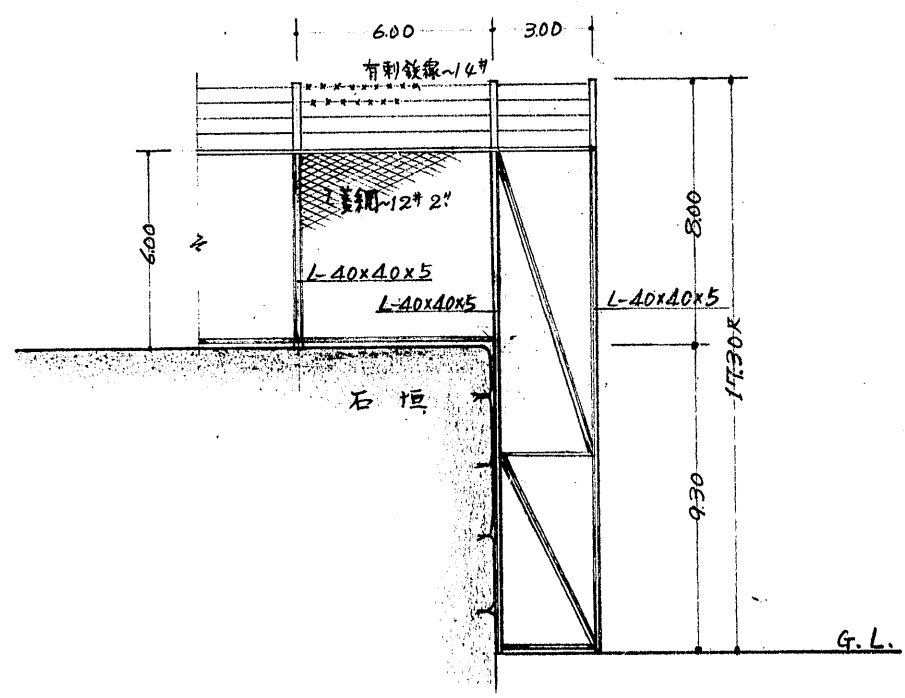

1) 詳細 1/50

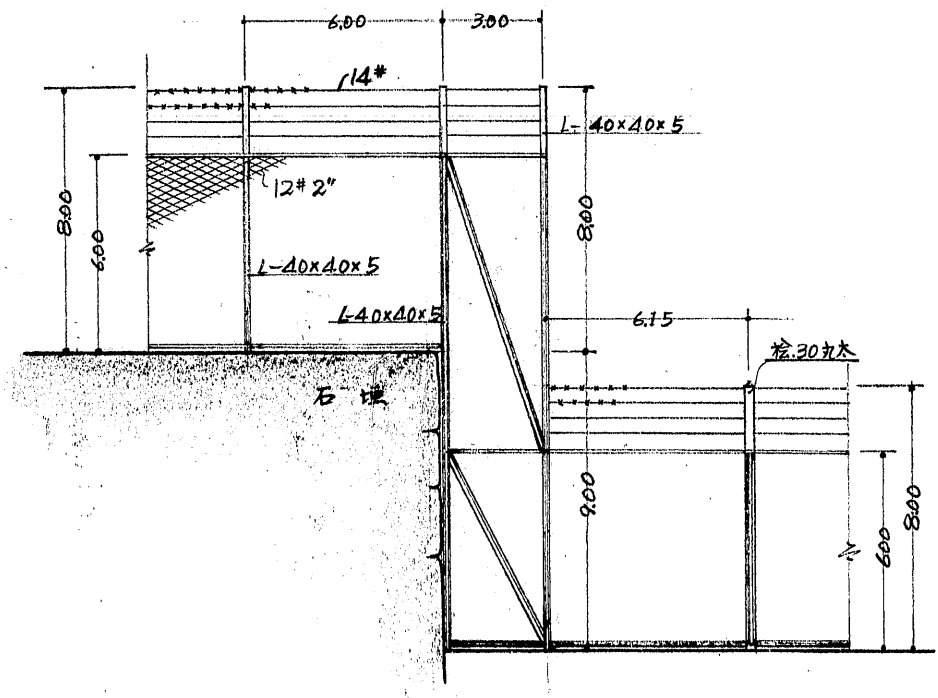


3) 詳細

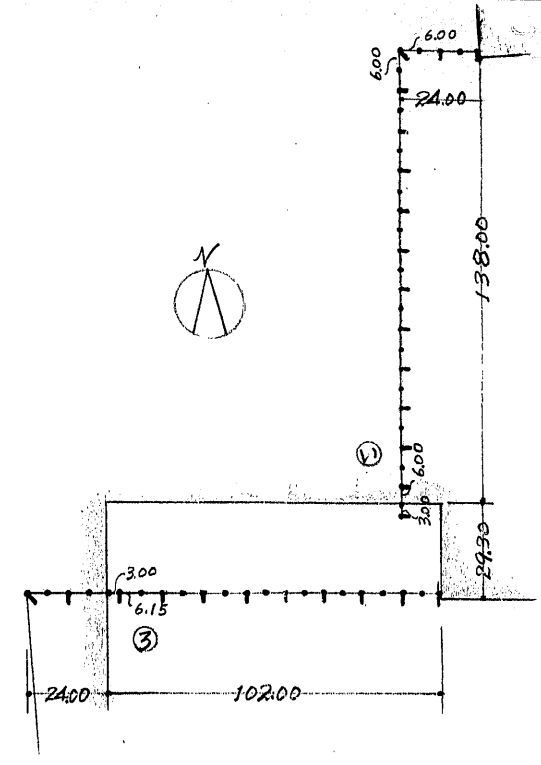


平面 1/500


縮尺
貳拾分之二
五拾分之二
五百分之一

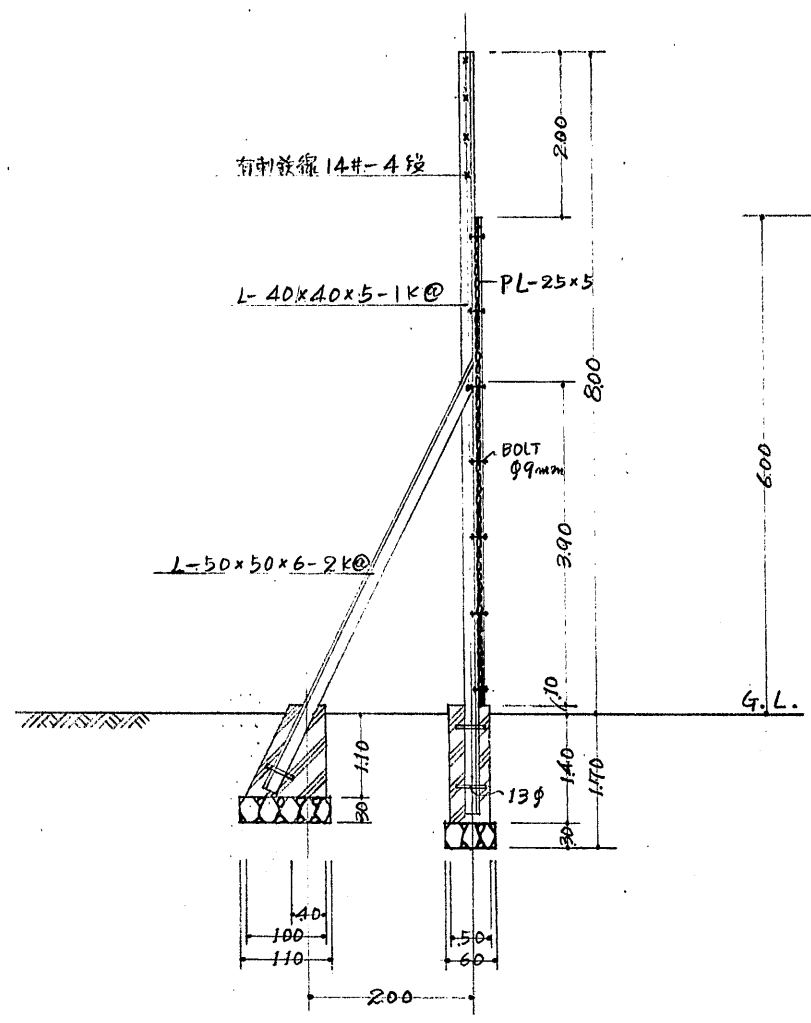


断面 1/20

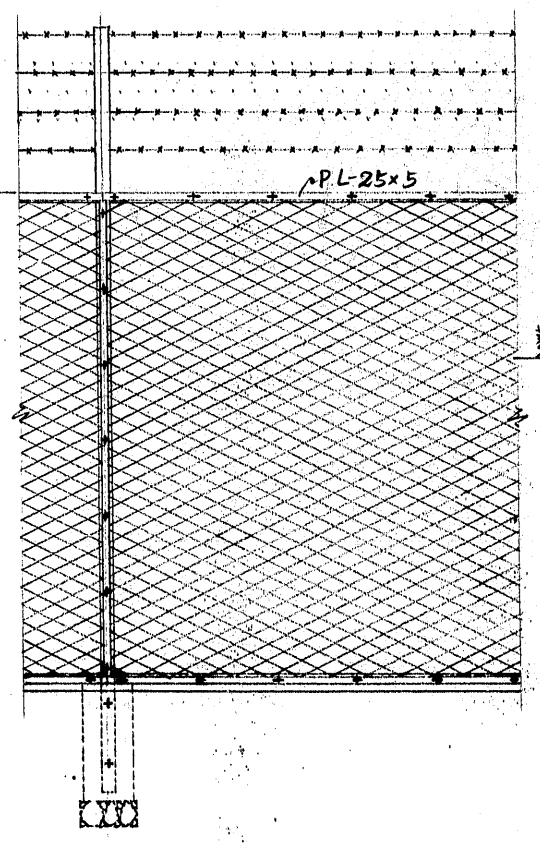

立面

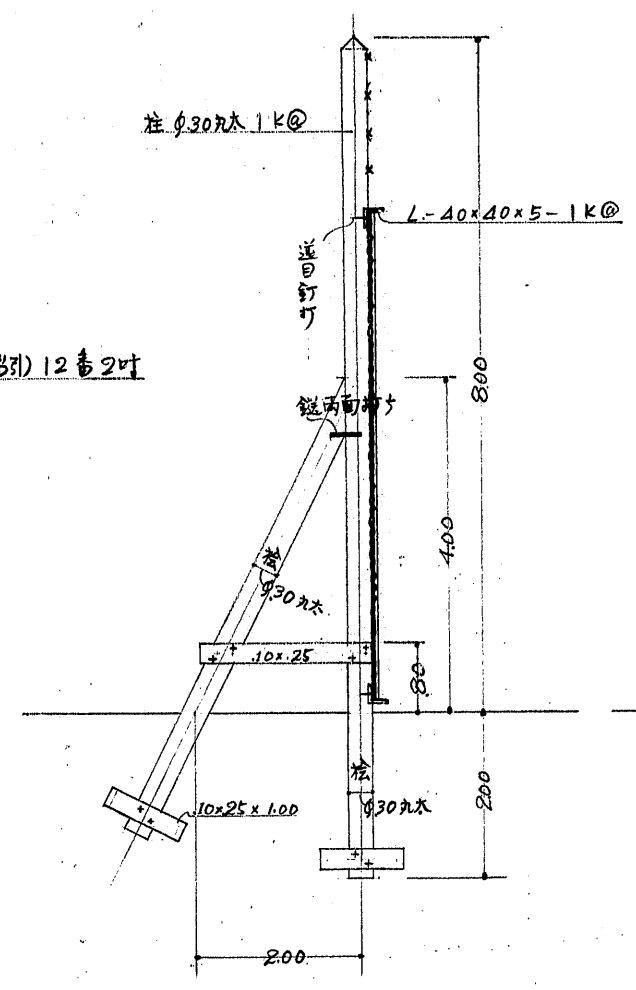

断面

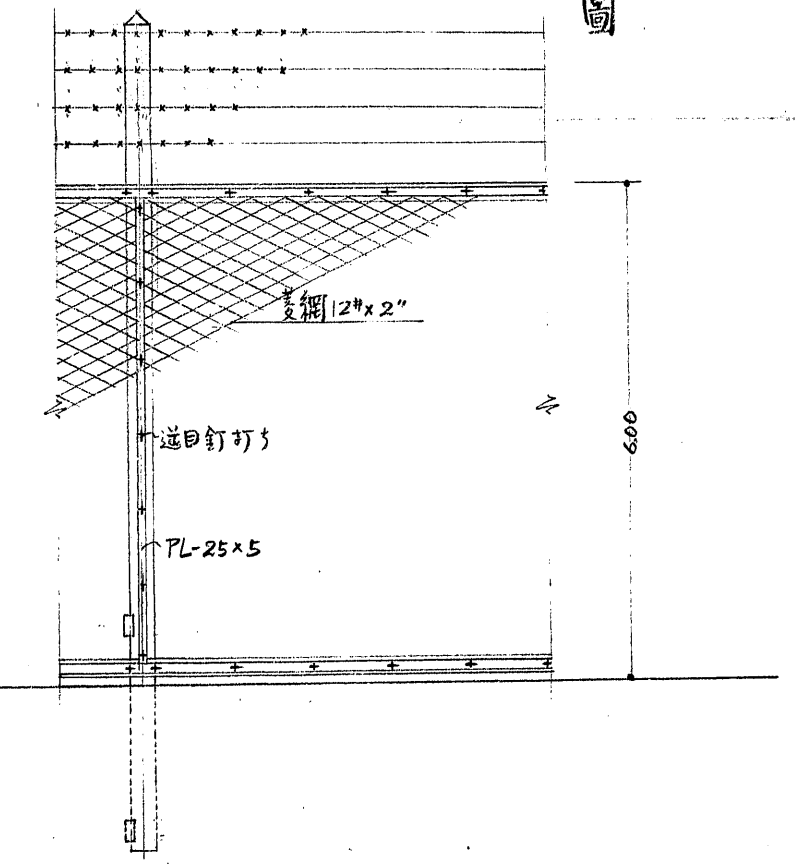

立面