


姫路城保存工事に伴う仮設物修理帯格竹地敷及土台伏箇

附圖五卷之二

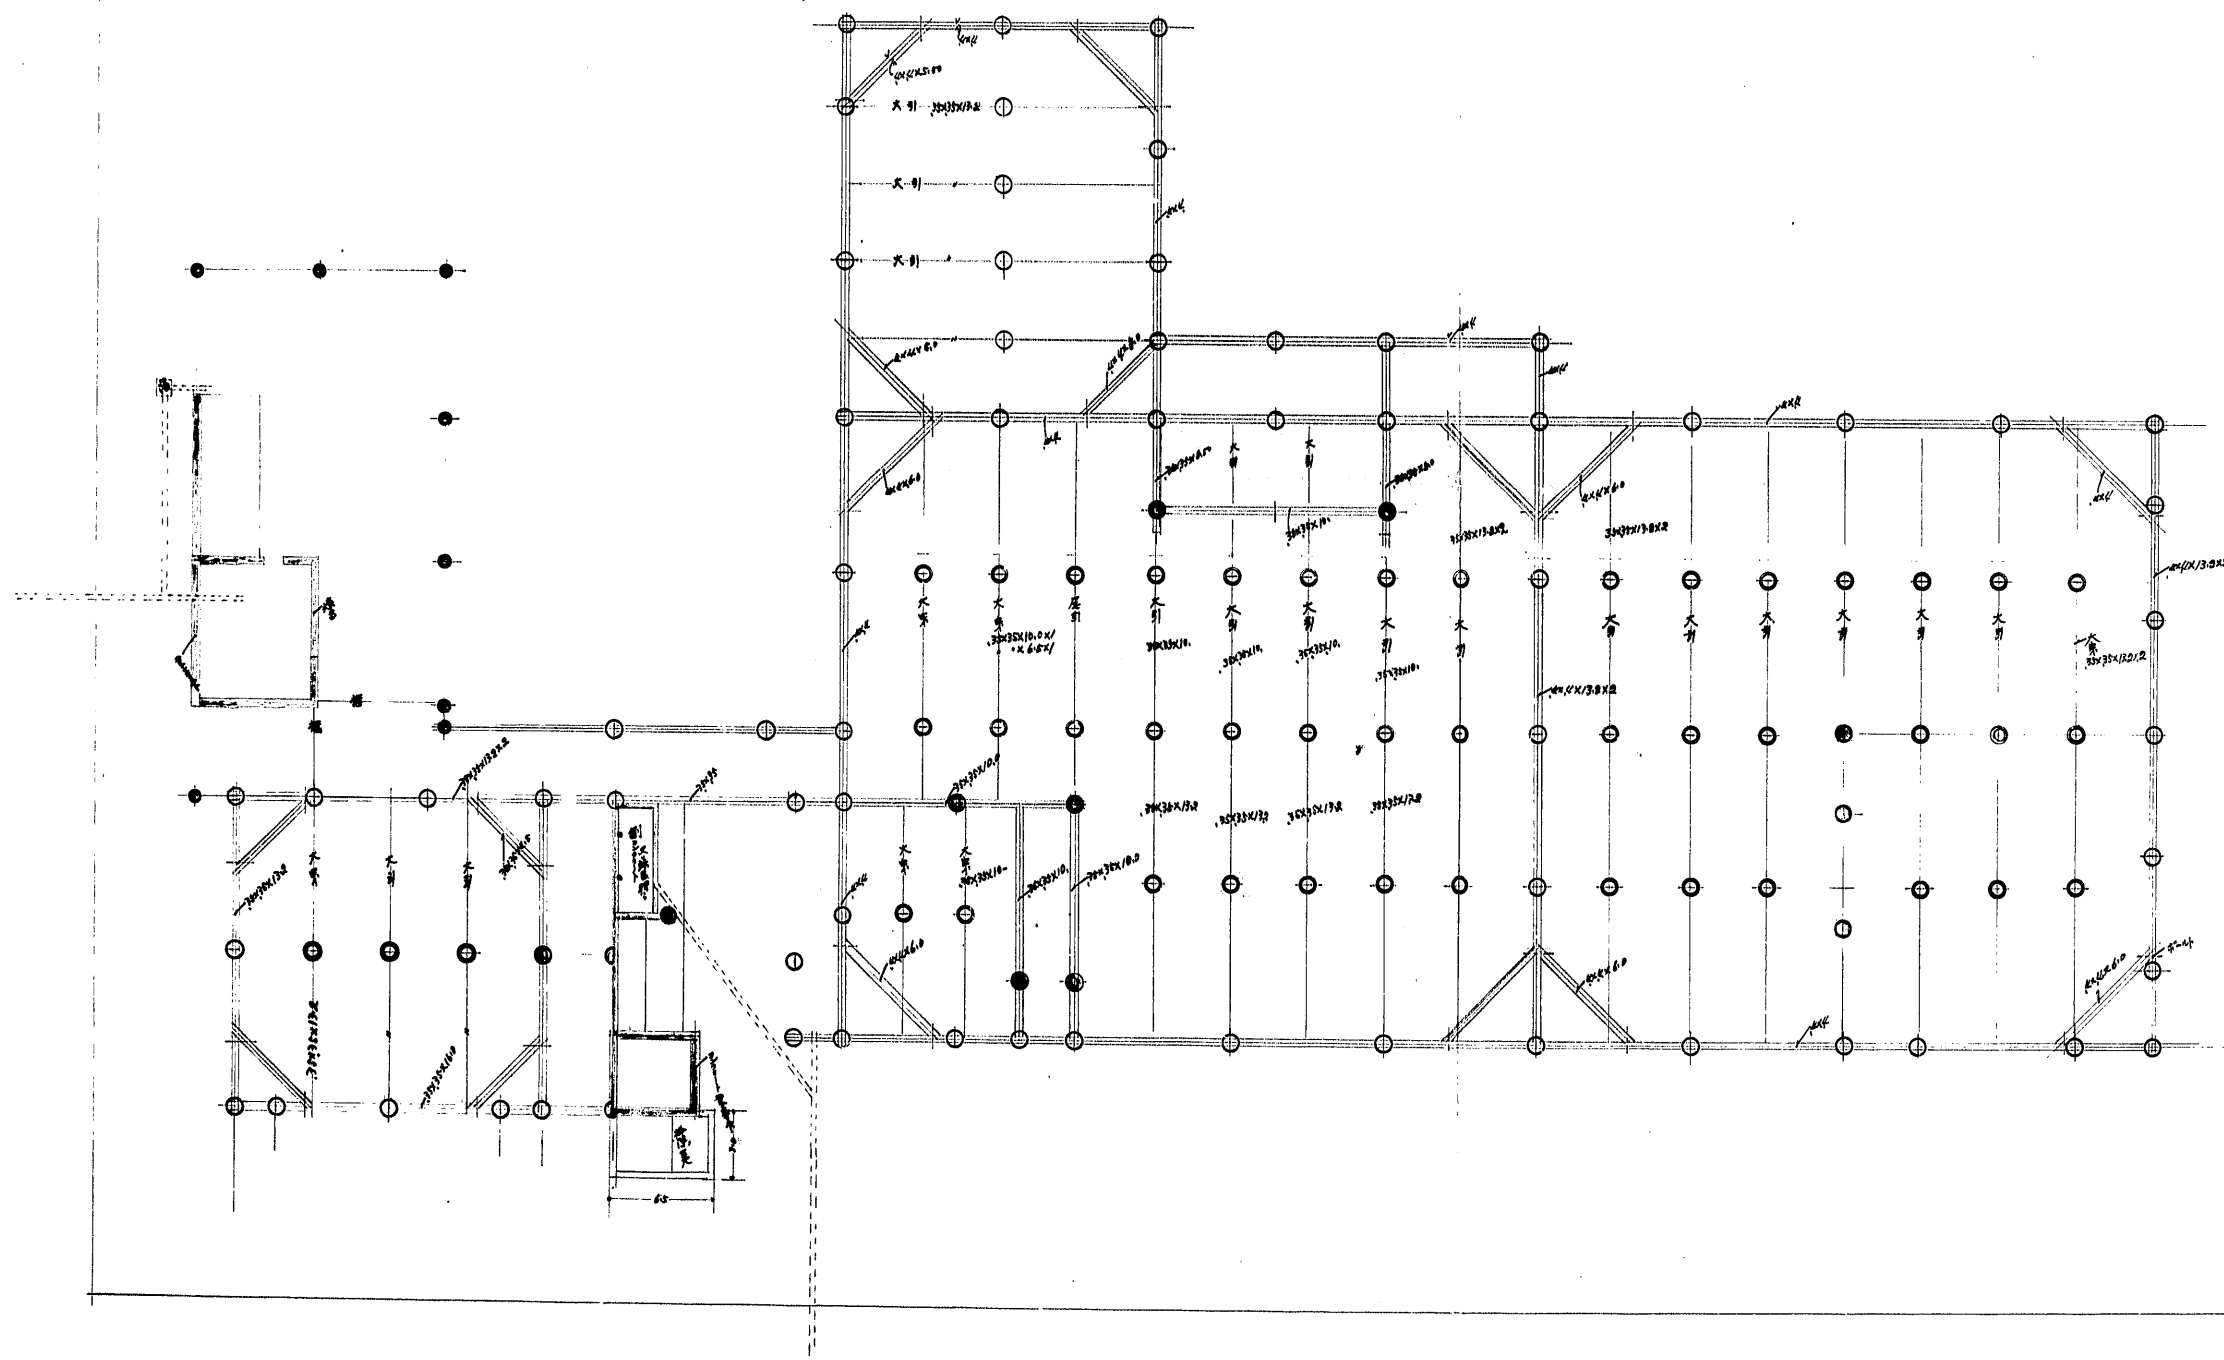

凡例

