兵庫縣

姫路城保存工事に伴う仮設物取設ケ　防火水槽設計圖

縮尺　各々之壹

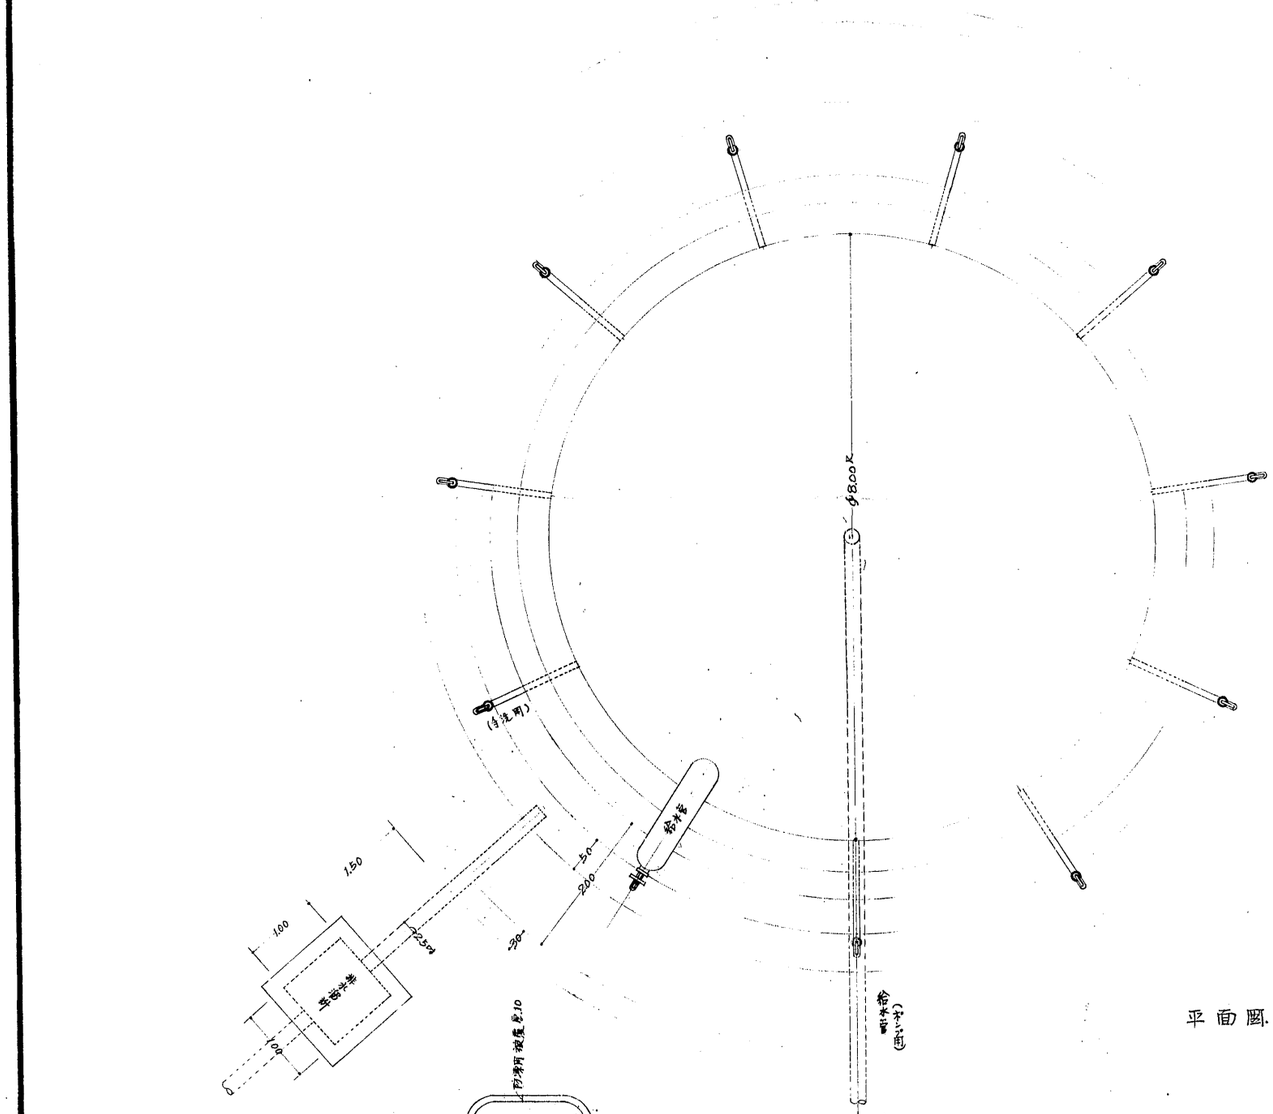

平面圖

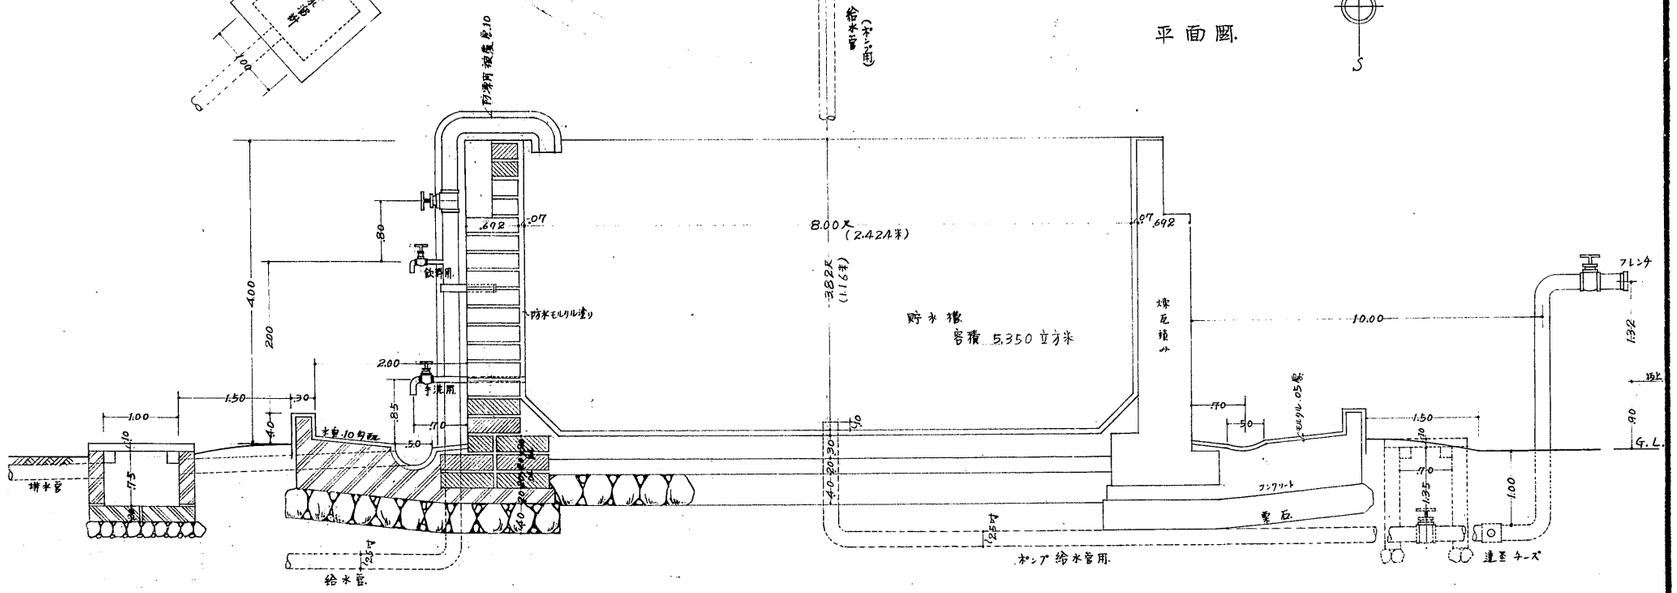

断面圖

禁転載　姫路市立城郭研究室