



姫路城保存工事に伴う


仮設物倉庫取設工事設計圖 縮尺五倍右之倉 其の貳

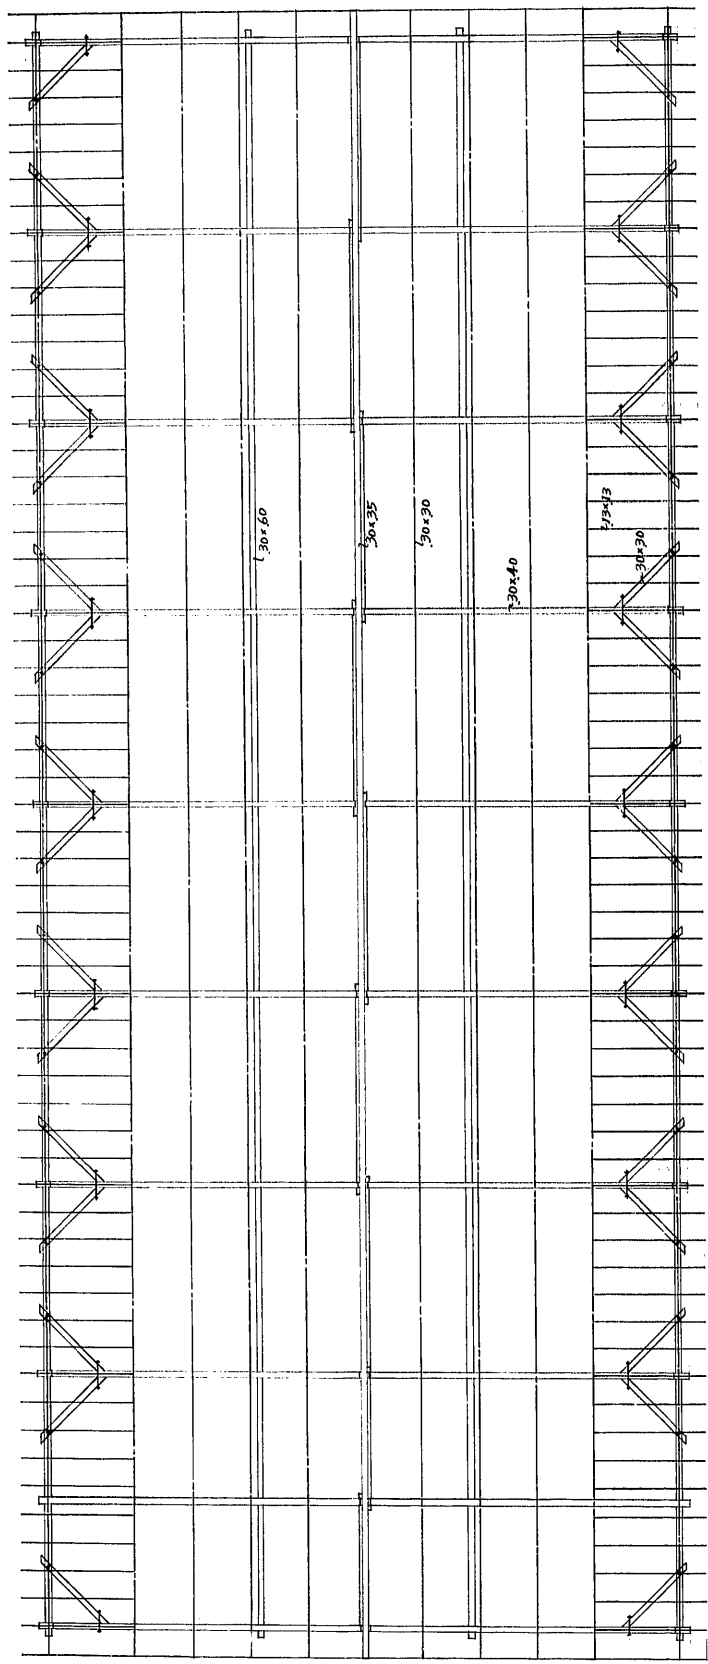

小屋伏置

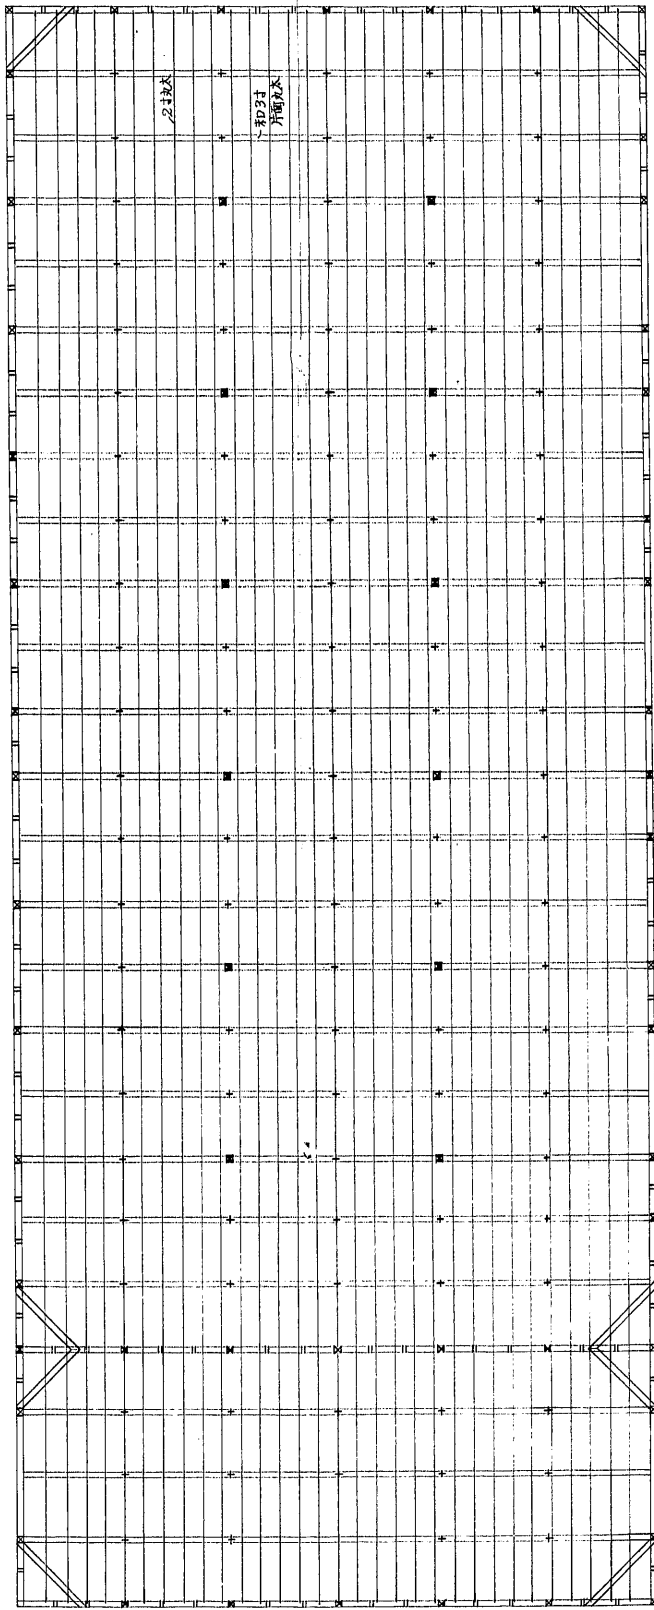

床伏置

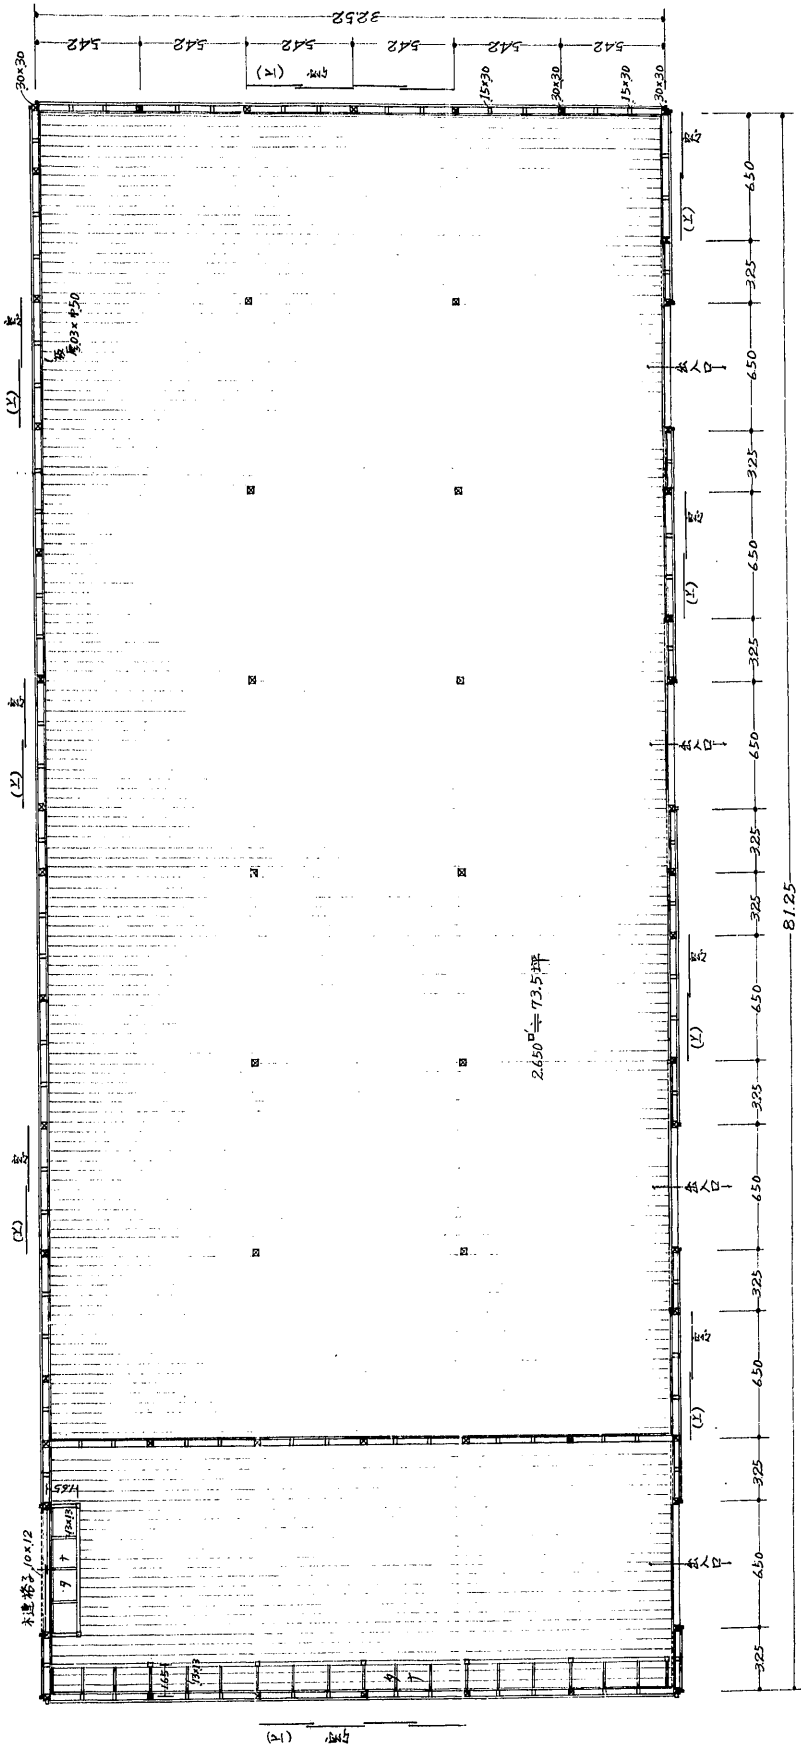

平面圖