




姫路城保存工事に伴う仮設物取設
左官小屋構築工事設計圖 縮尺 1/50

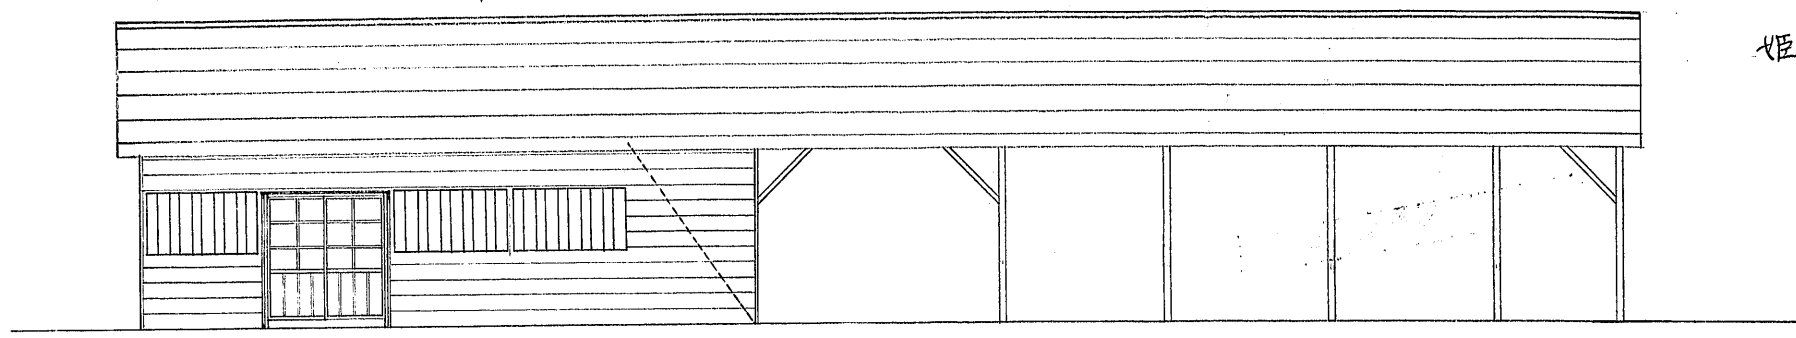


正面圖

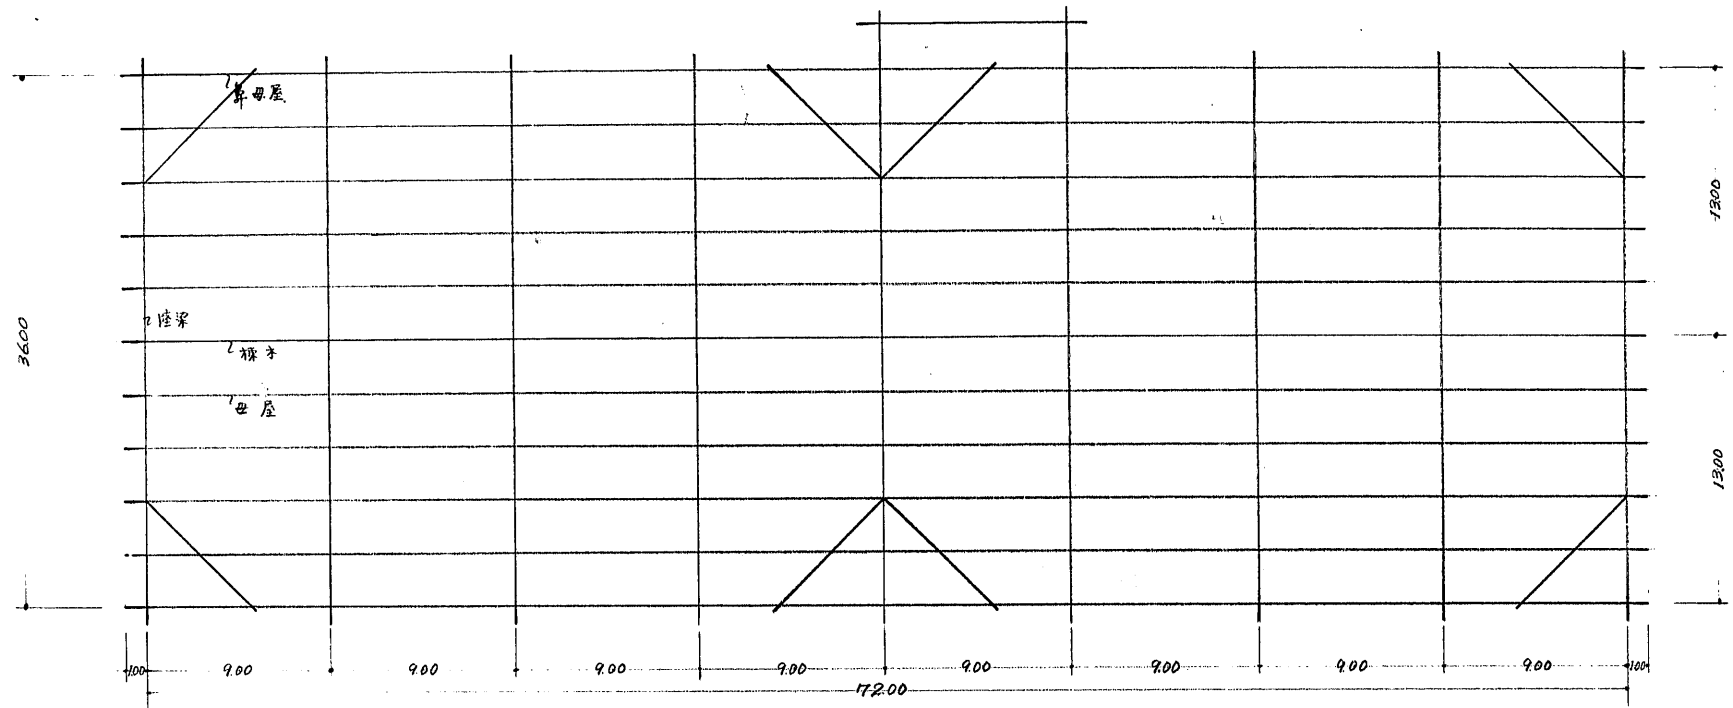

小屋伏圖

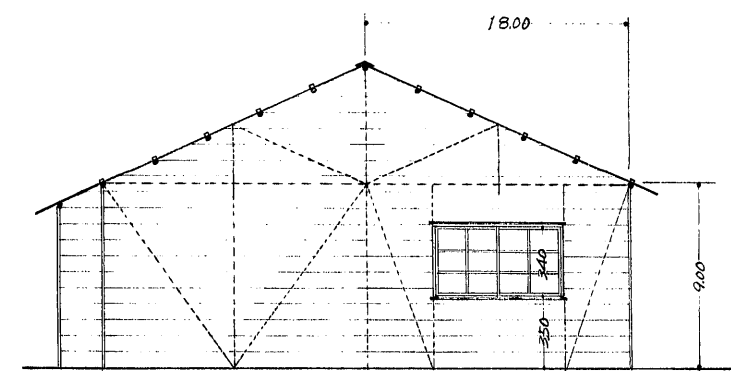

側面圖

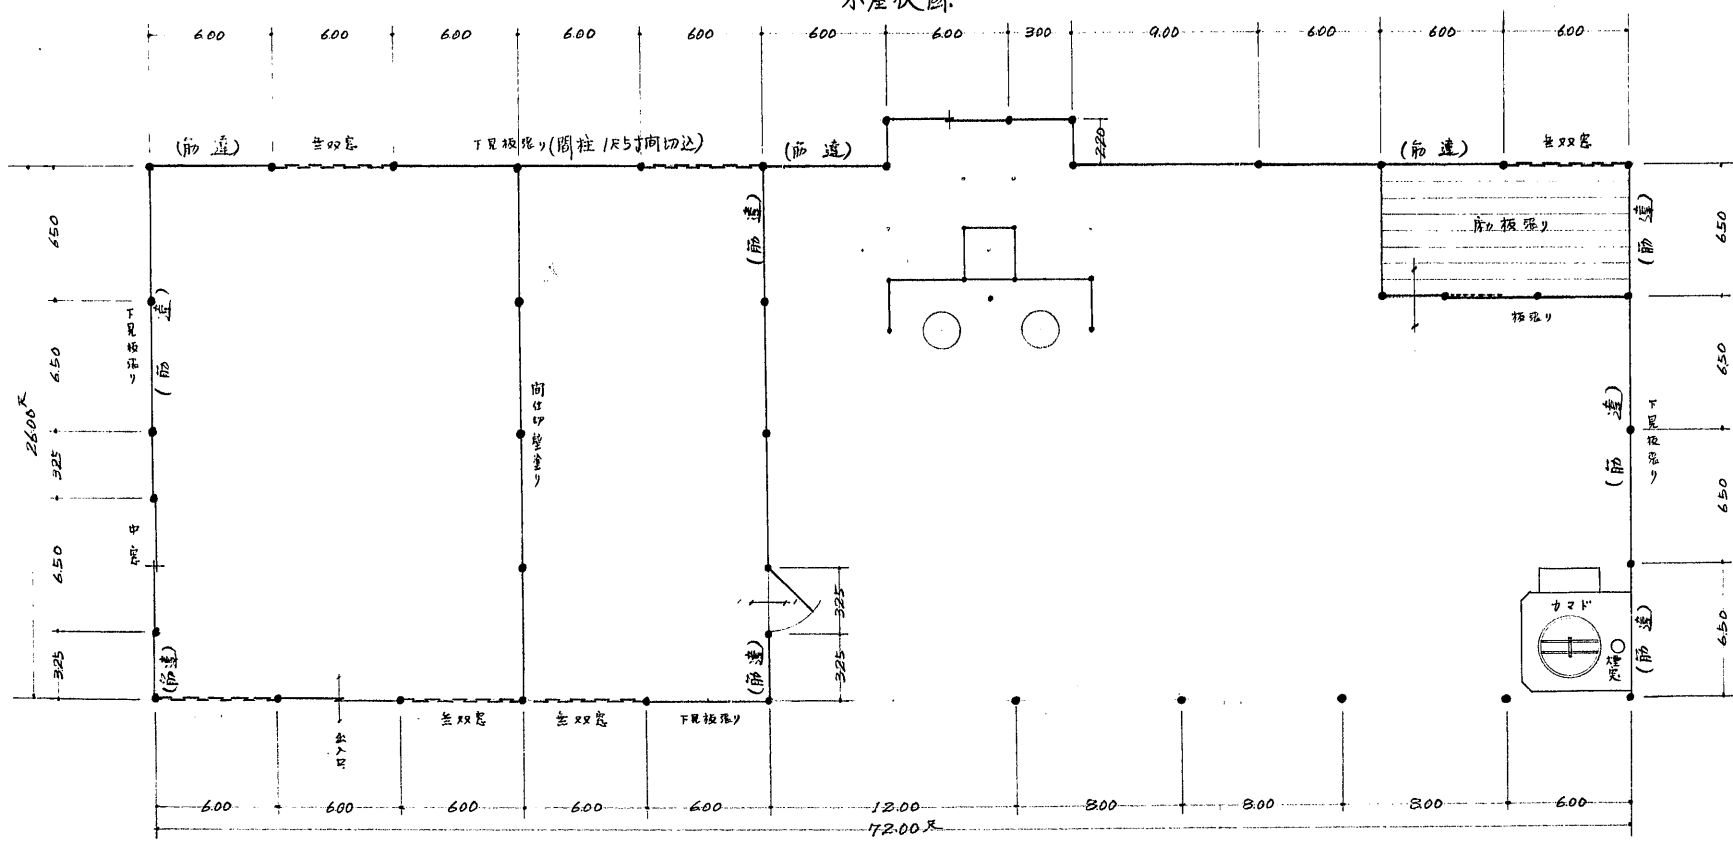

平面圖