



立面图

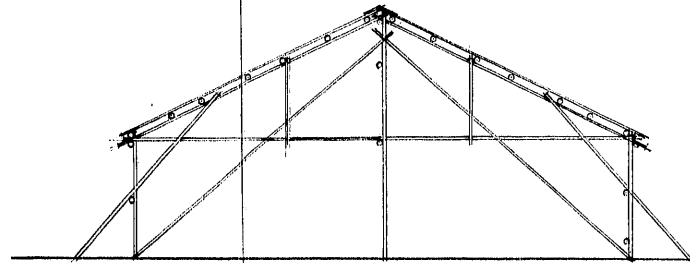


立面图

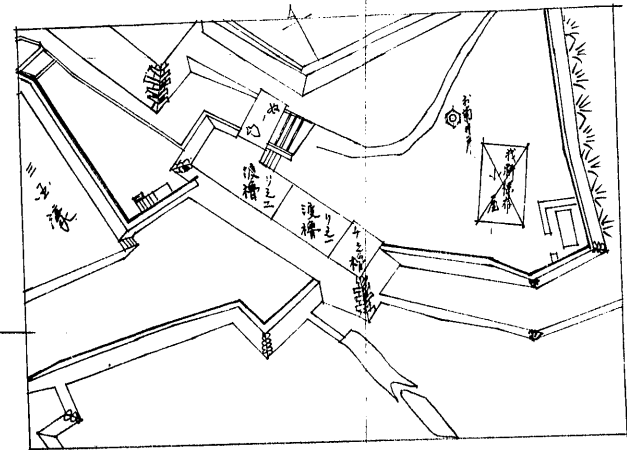


位置图 1/800

姫路城之一渡櫓子之櫓取解体
保存小屋仮設工事
縮尺
1/100
1/50
1/20

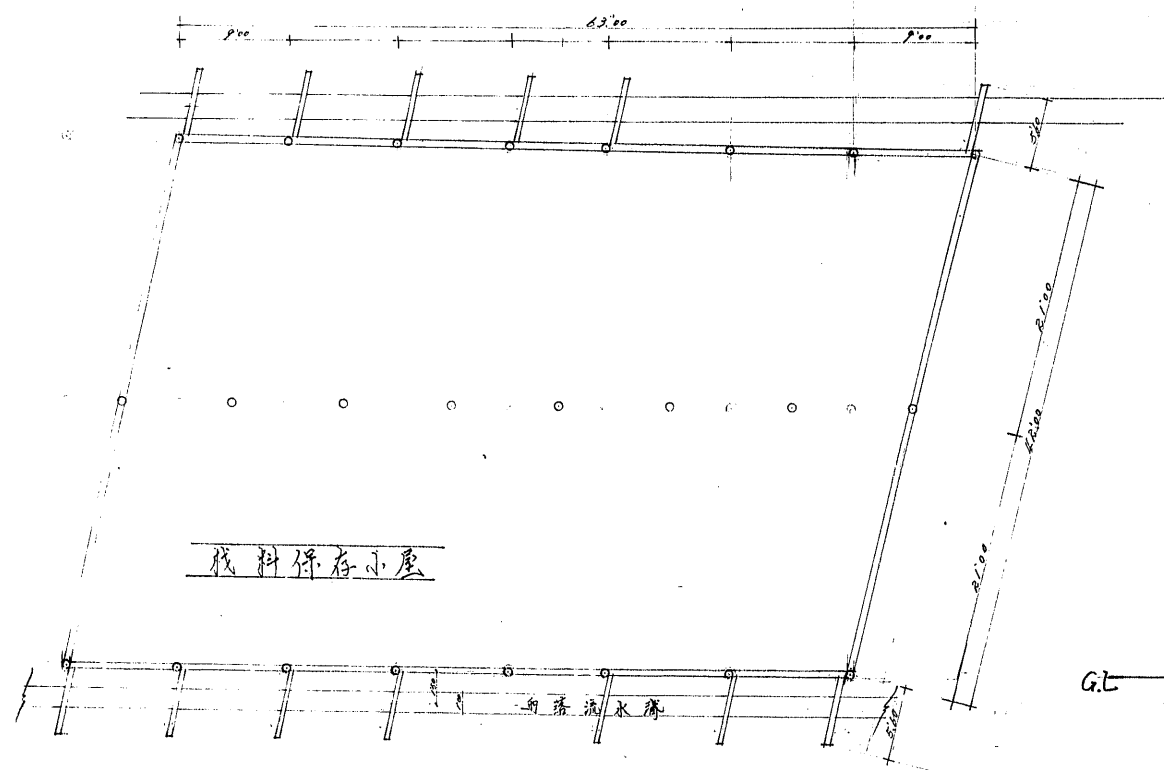

平面圖

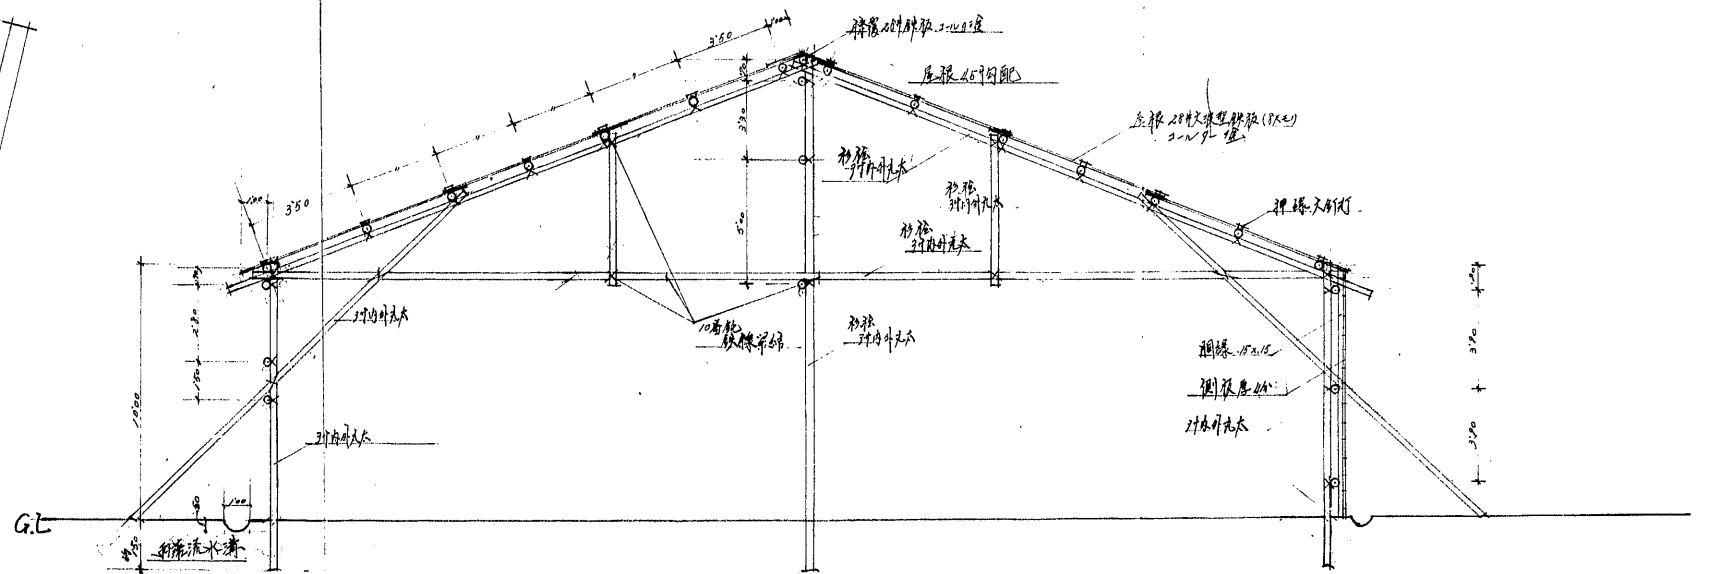

断面圖