ポンプ室 内線電氣配線図

縮尺五十分及四十分之壹

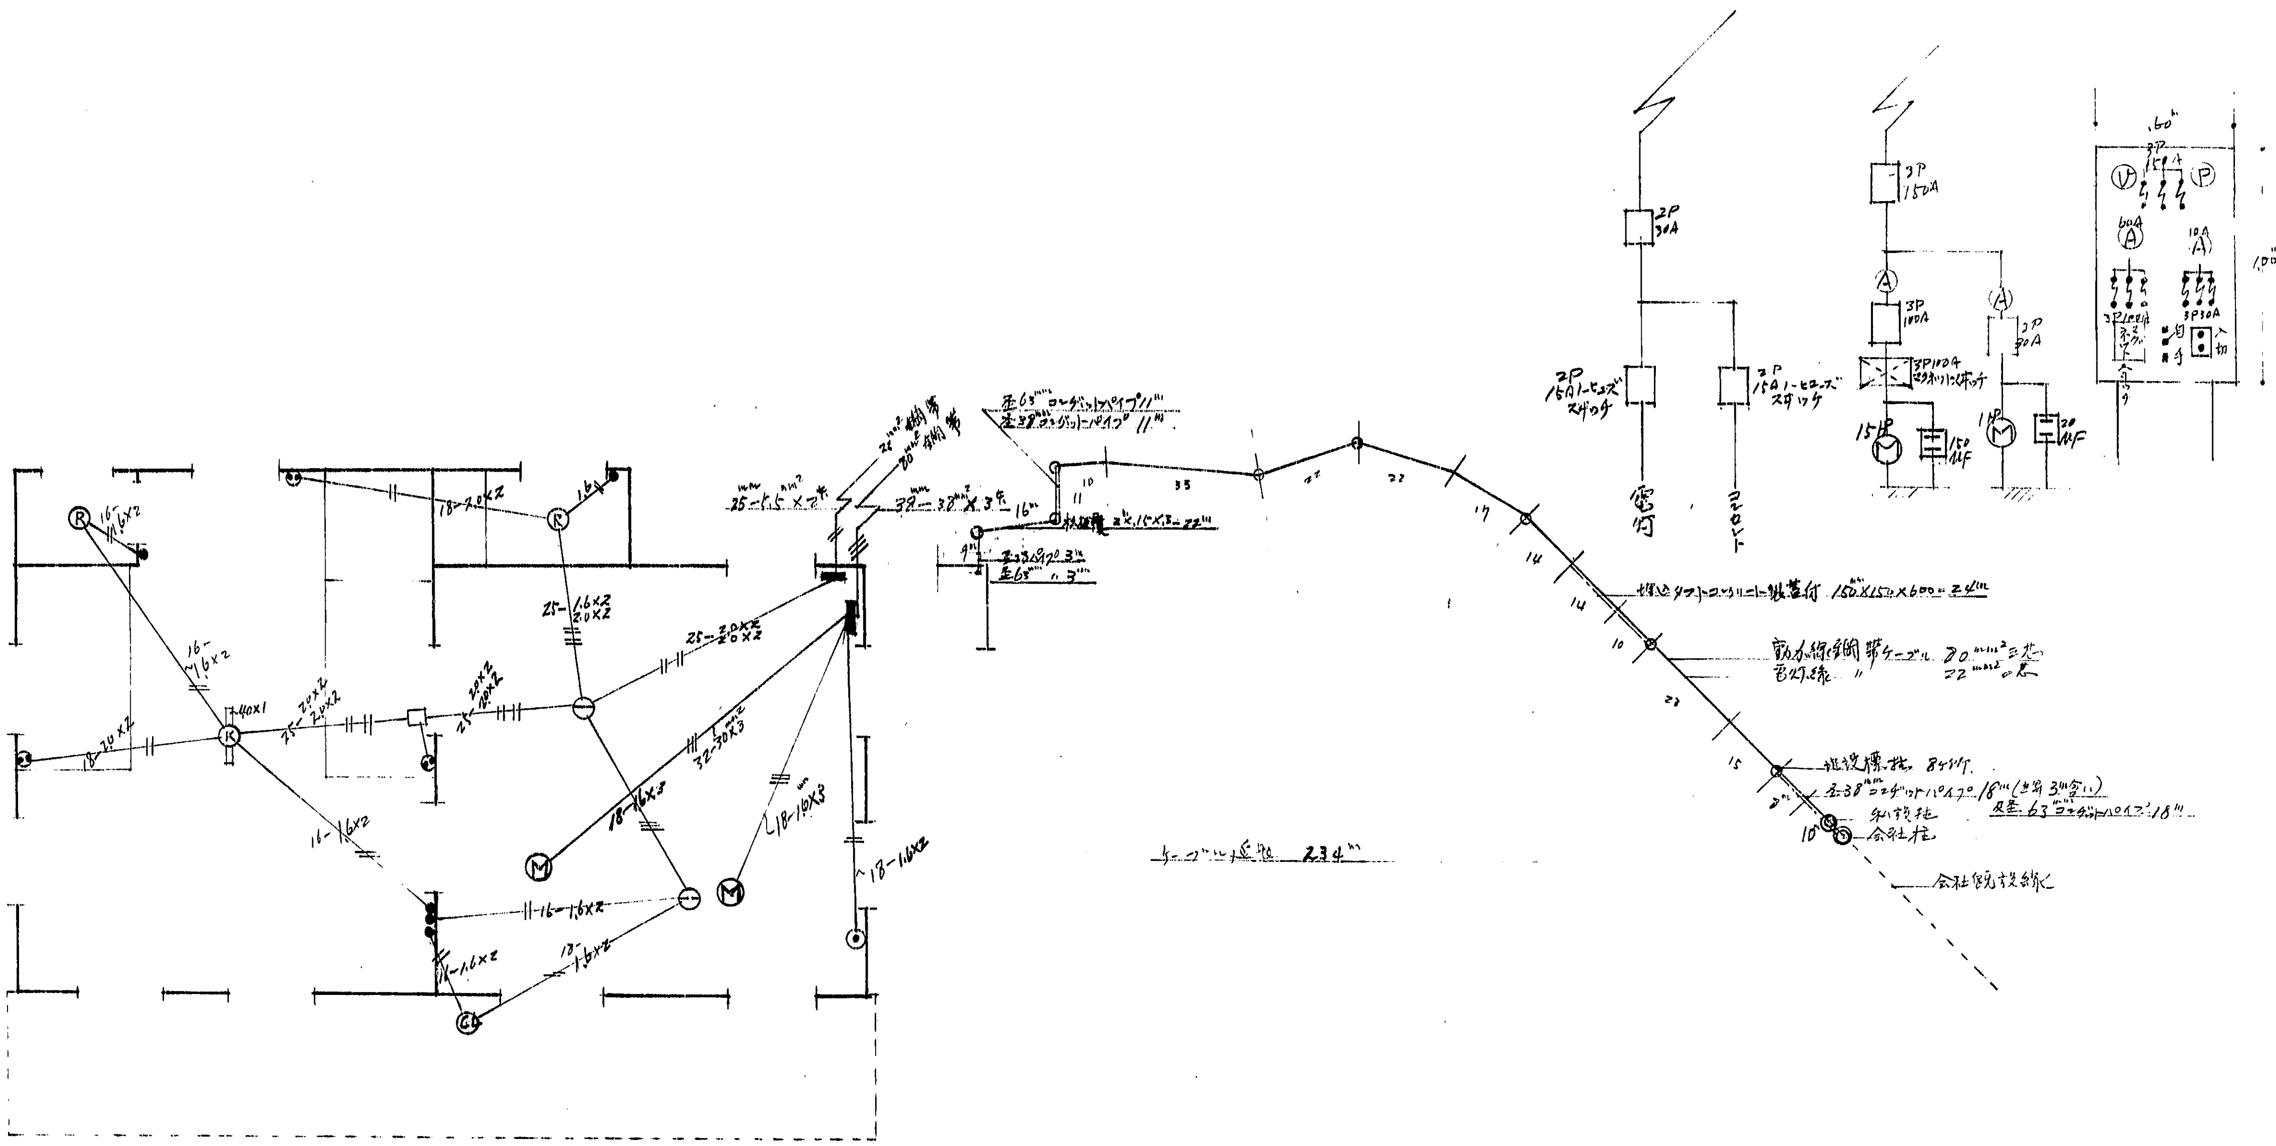

禁転載　姫路市立城郭研究室