







姫路城保存工事 電気配線詳細図

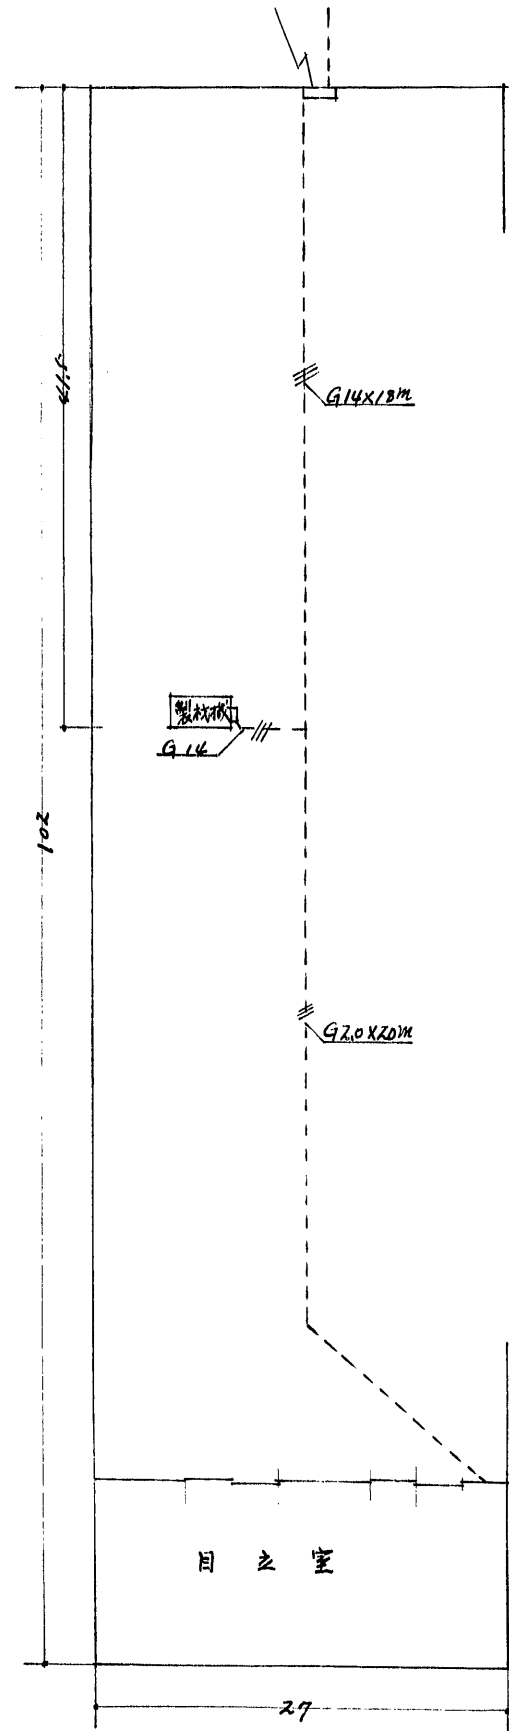

製鉄所 1/100

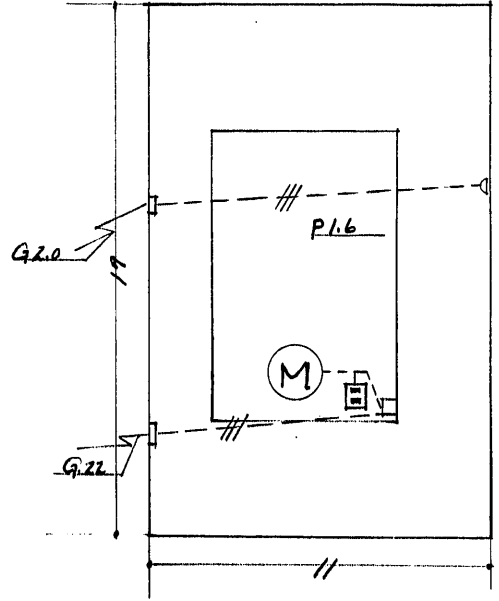

ウインチ小屋

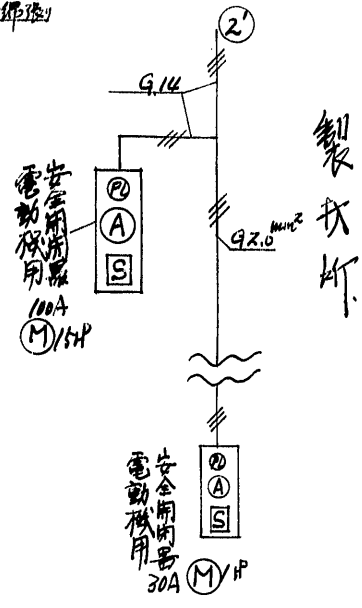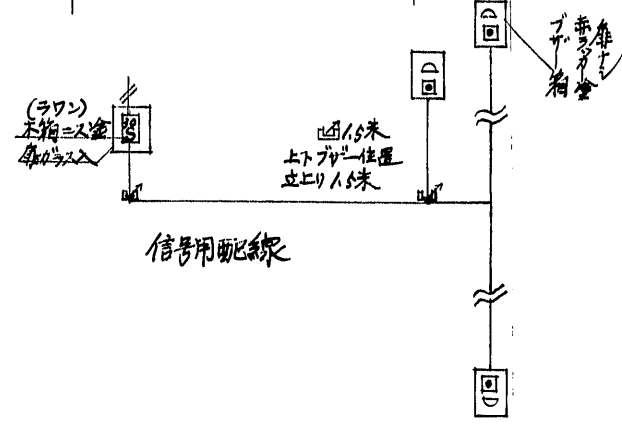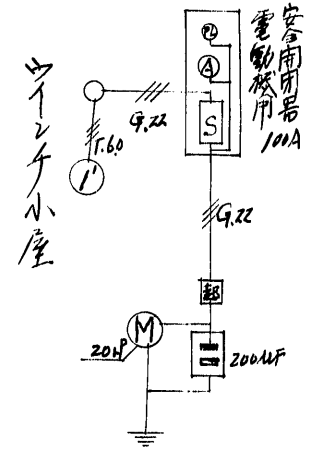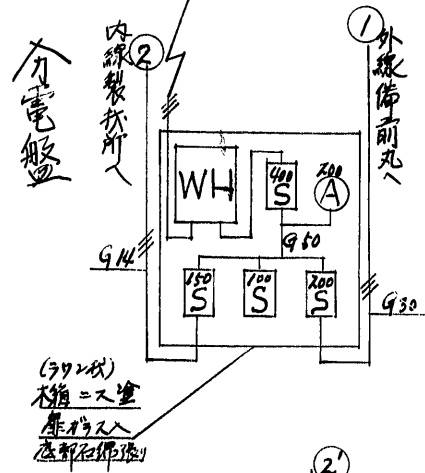

製鉄所ウインチ信号配線接続図

