
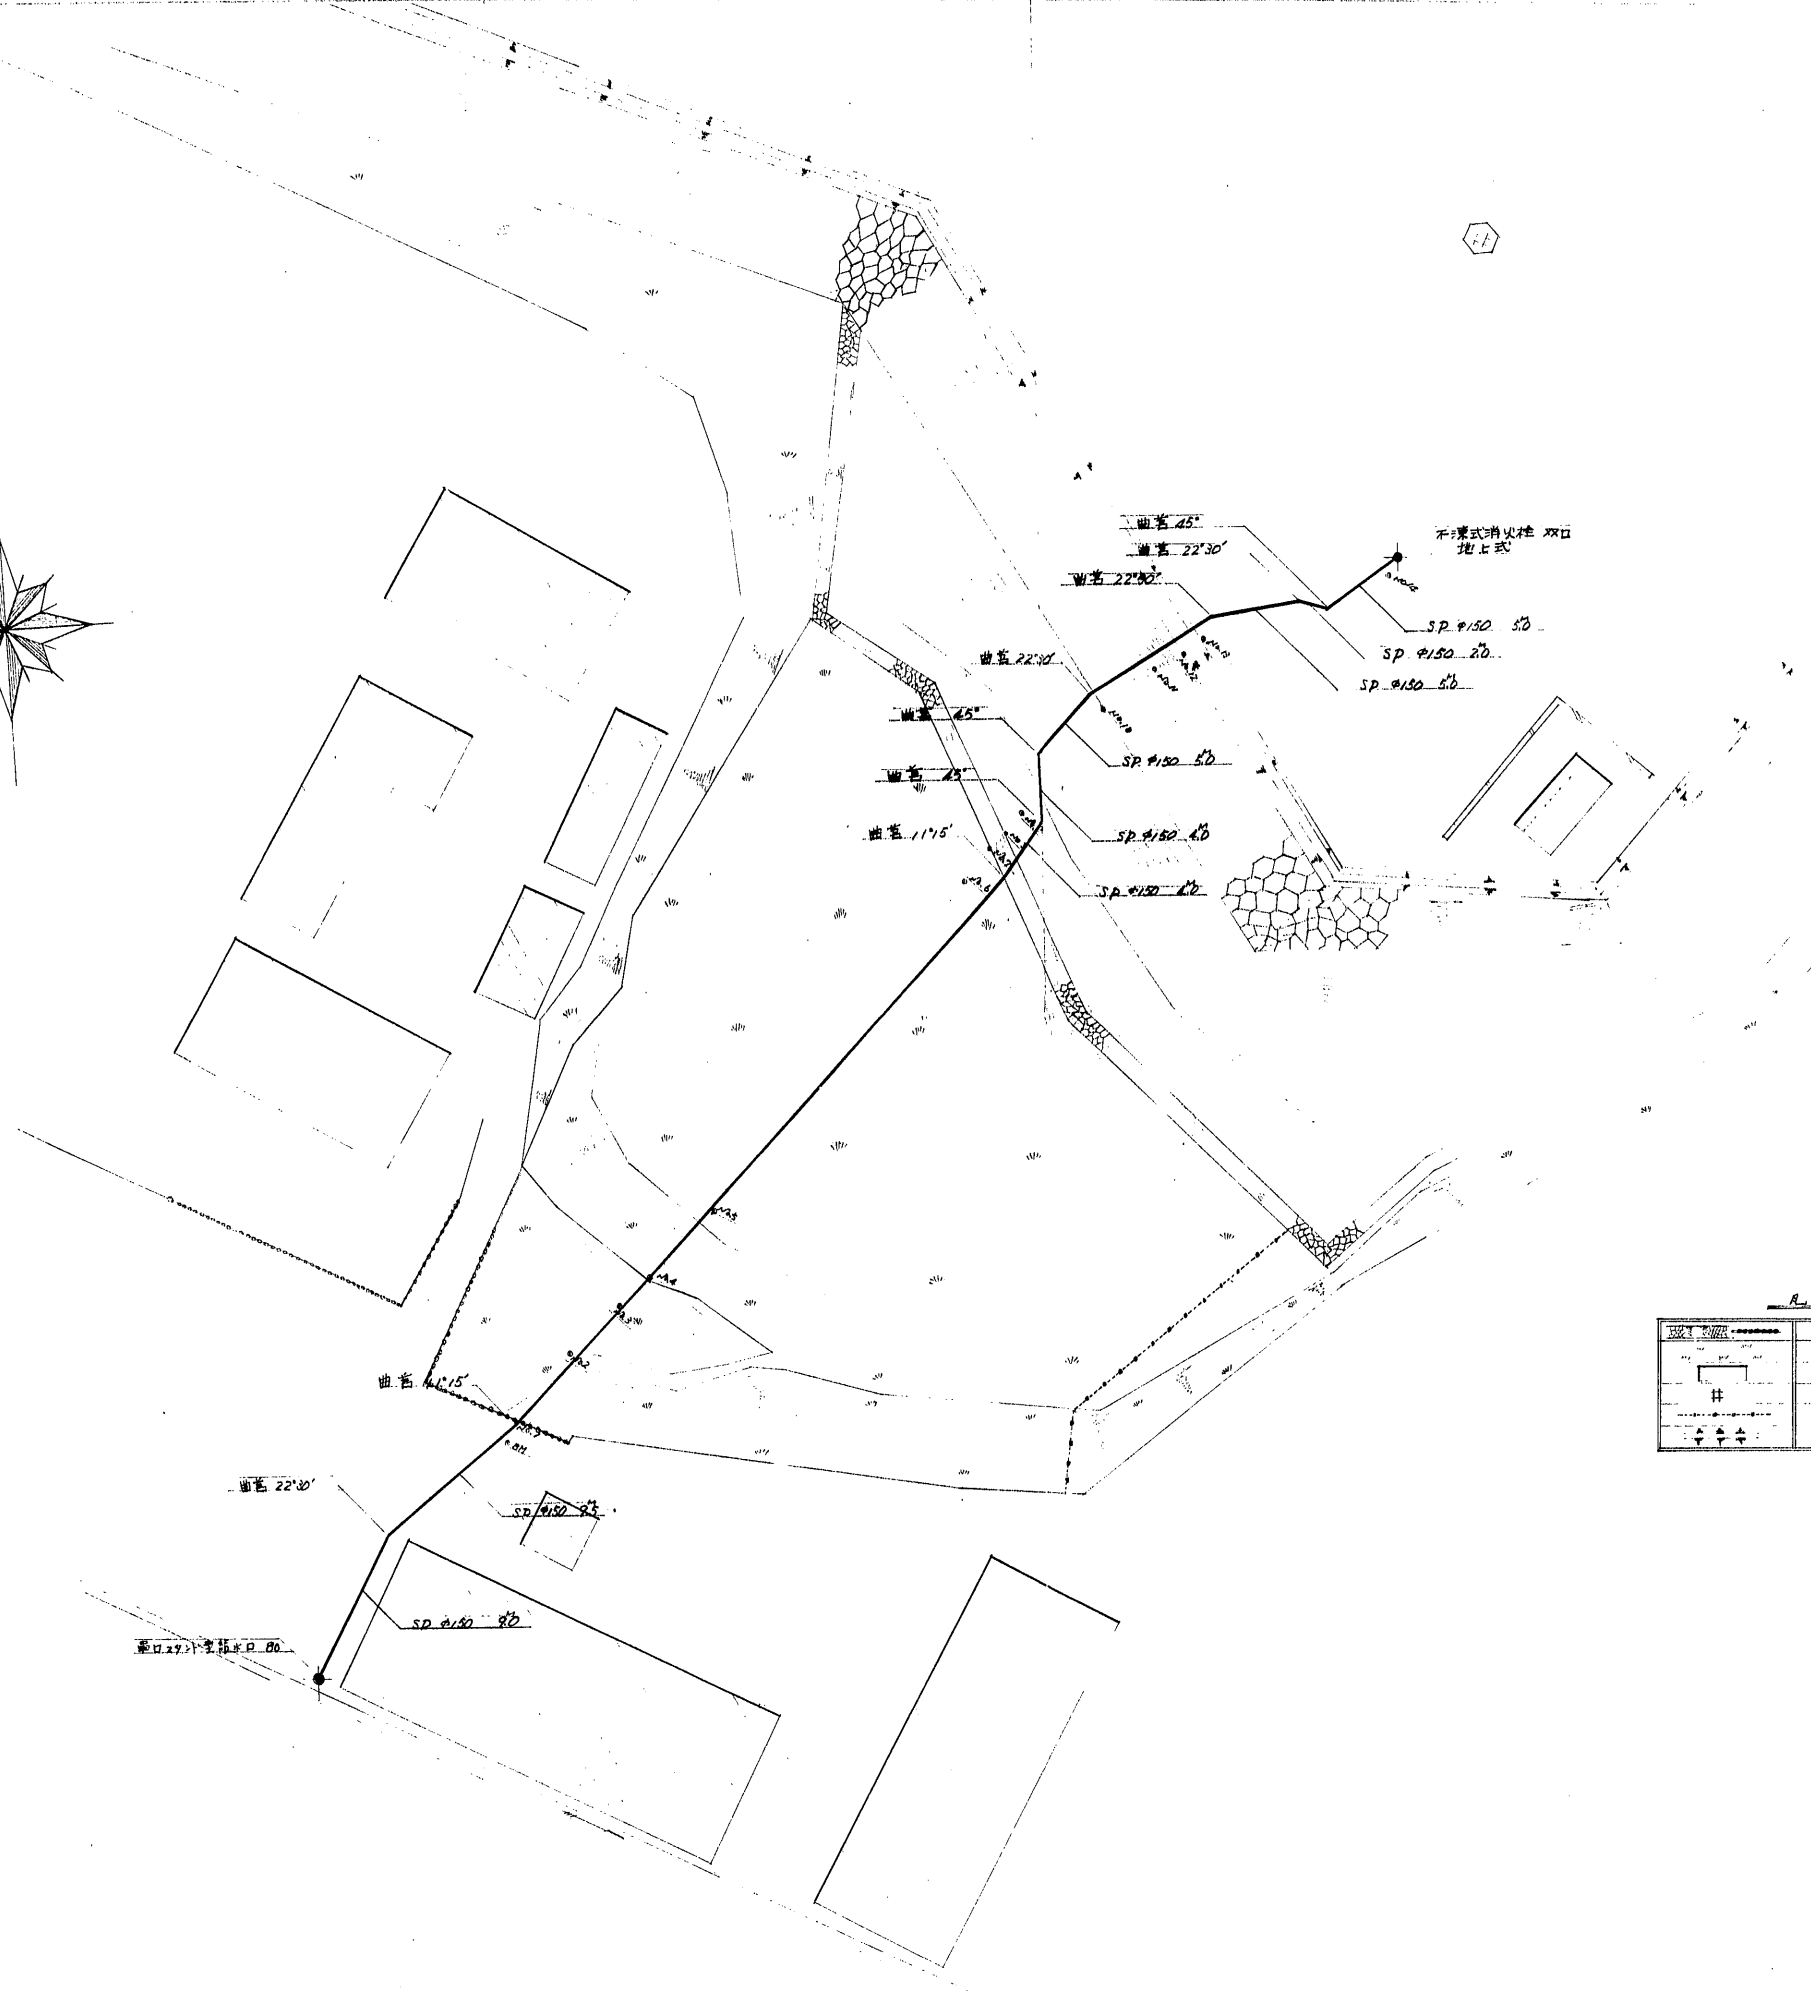


姫路城防衛施設配置平面図
5. 1200

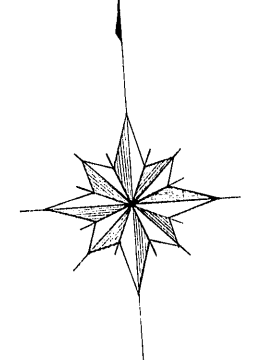

凡例	
	垣
	池
	建物
	門
	井
	送水管
	曲蓋
	消火栓
	SP