



姬路城假設物(工作保存性)取設工事設計圖


縮尺 百分之一

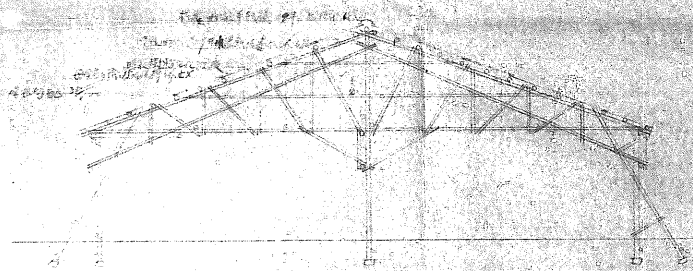


5号断面圖

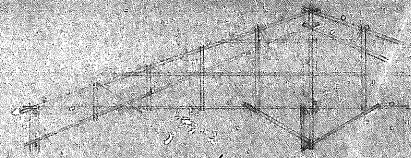


6号断面圖

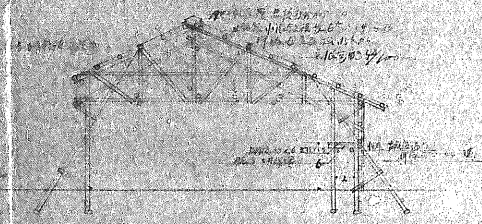


10号断面圖

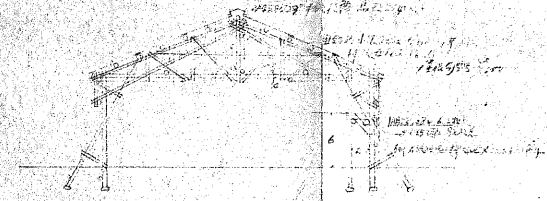


5号断面圖

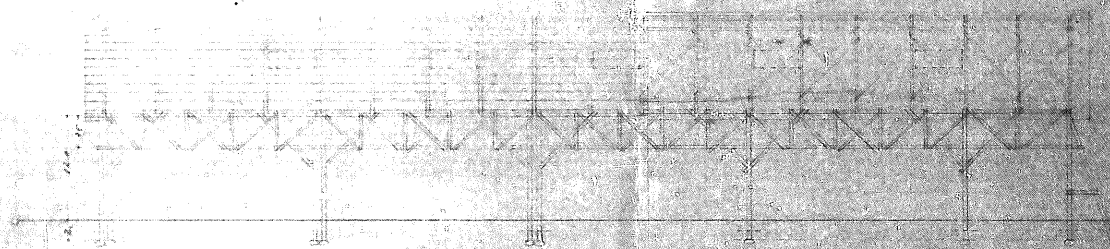




5号断面圖

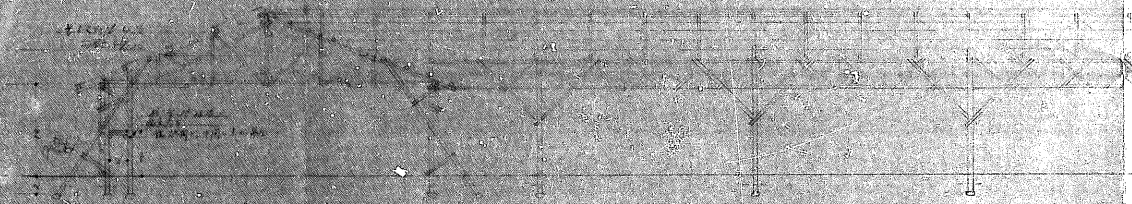

10号断面圖

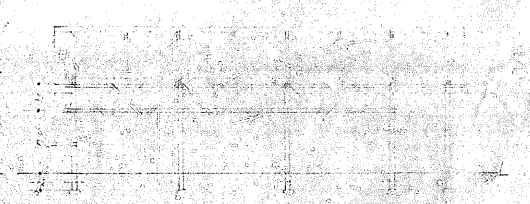

5号断面圖

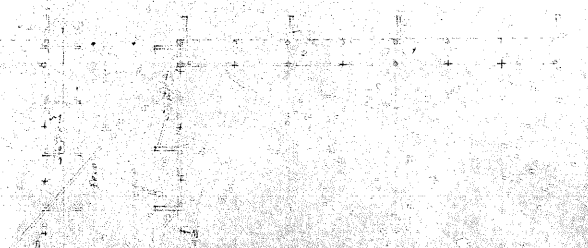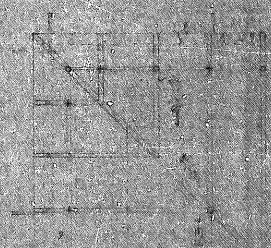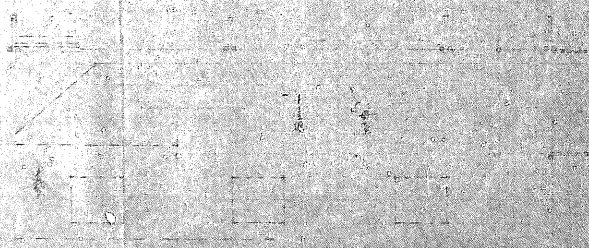

2
0
1
1

姫路城假設物(工作保存性)