



國寶建造物 姫路城 避雷針工事設計圖 三葉一第一号

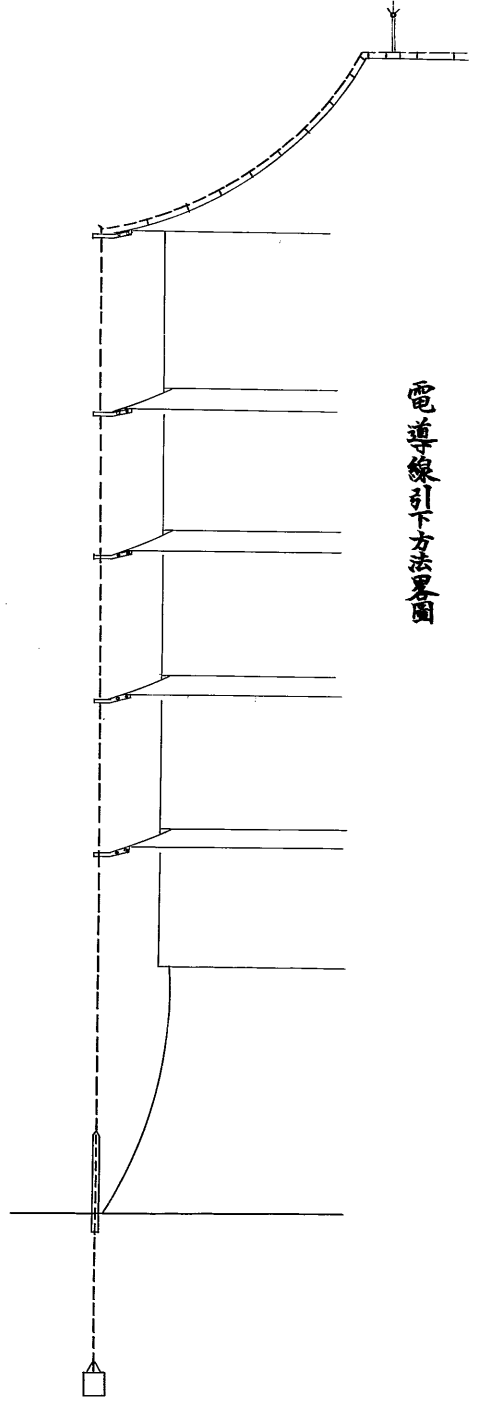

電導線引下方法要圖

避雷針配置平面要圖 縮尺百分之一

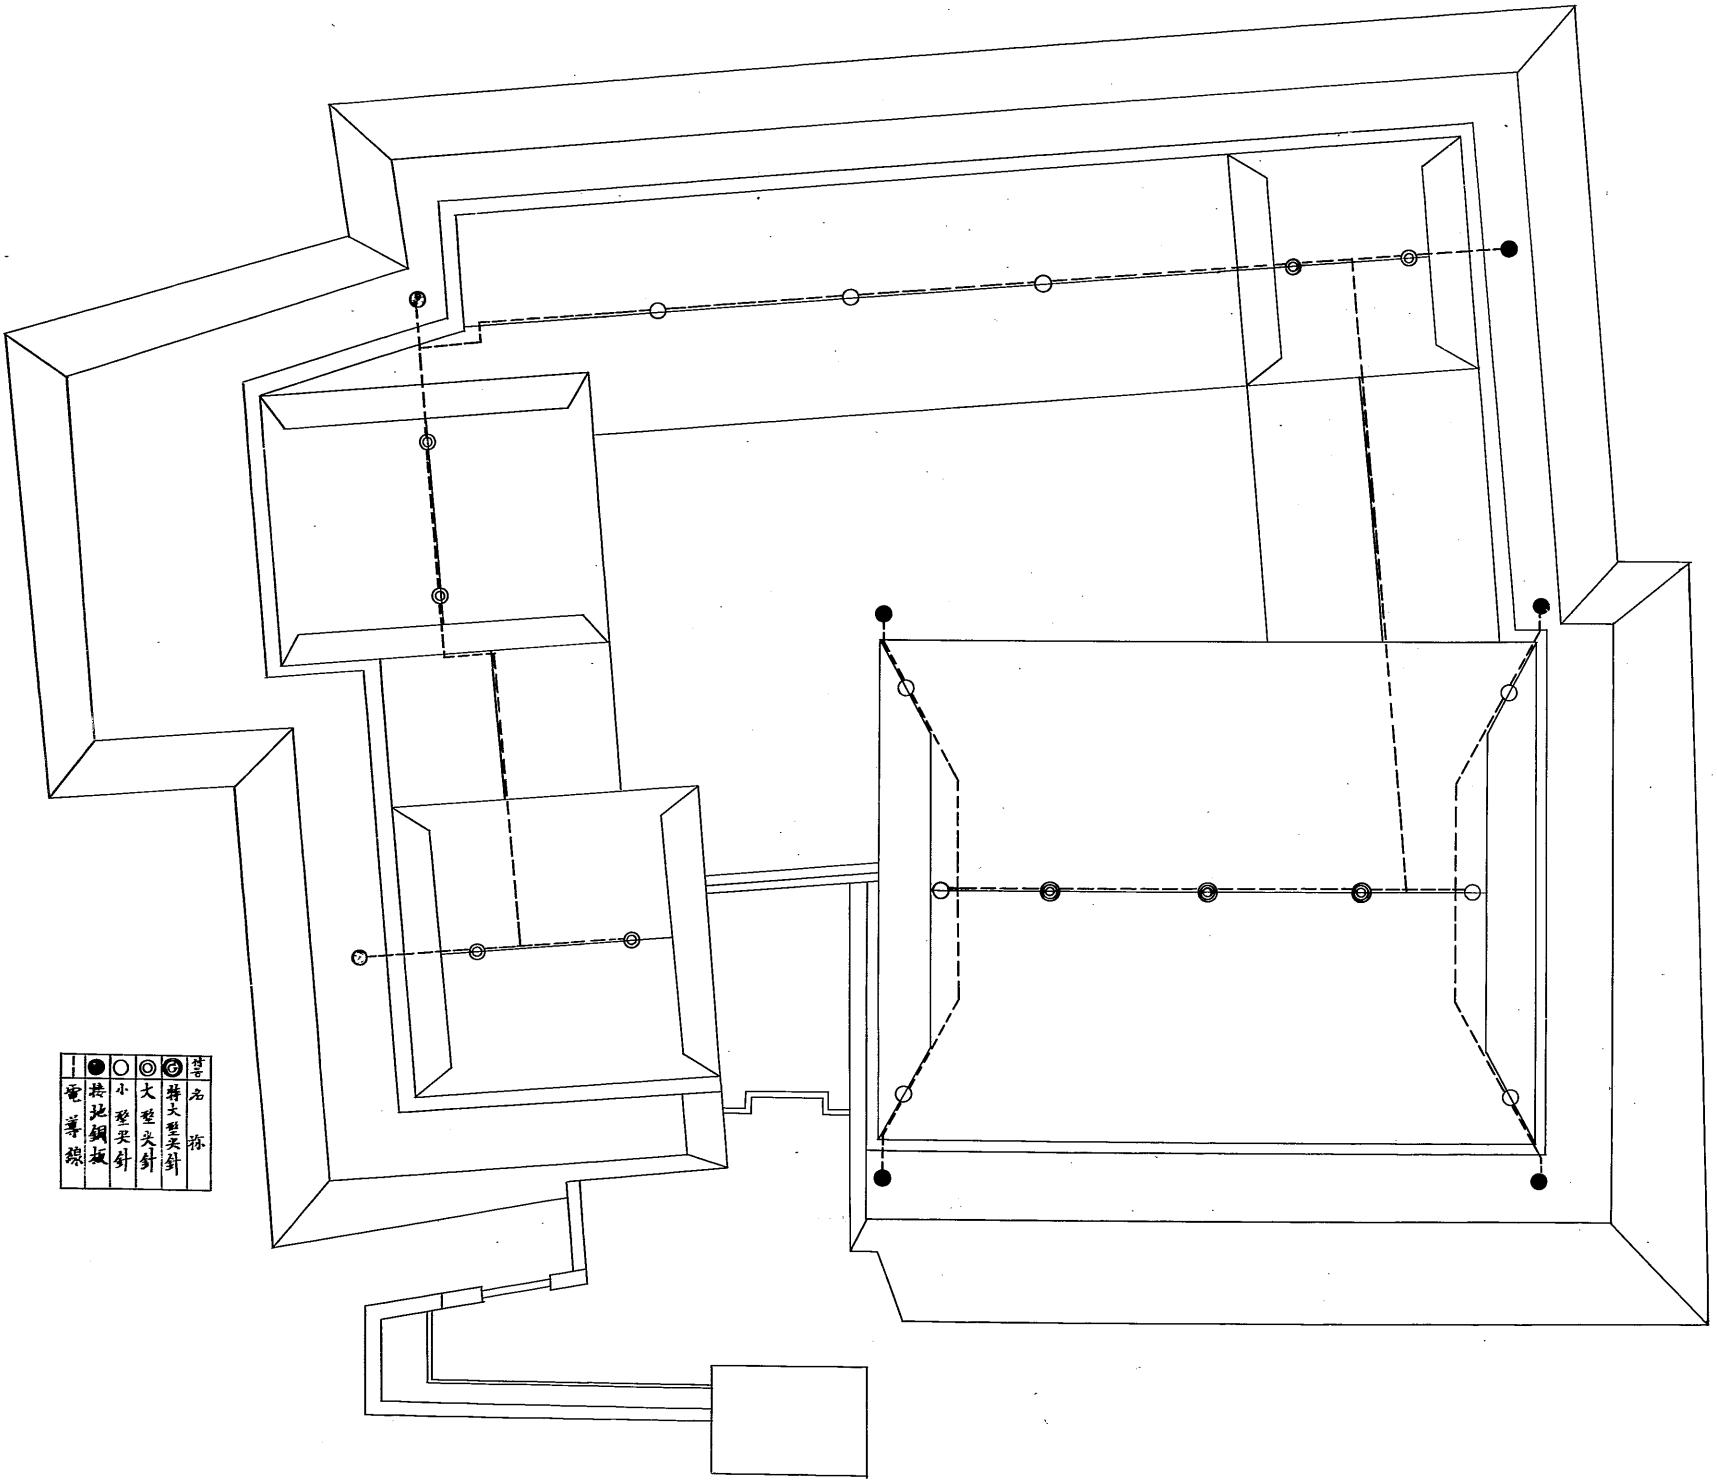

●	○	◎	◎	◎	◎
電導線	接地鋼板	小型尖針	大型尖針	特殊型尖針	避雷針