


國寶建造物 姫路城 避雷針工事設計圖 三葉内 第二号

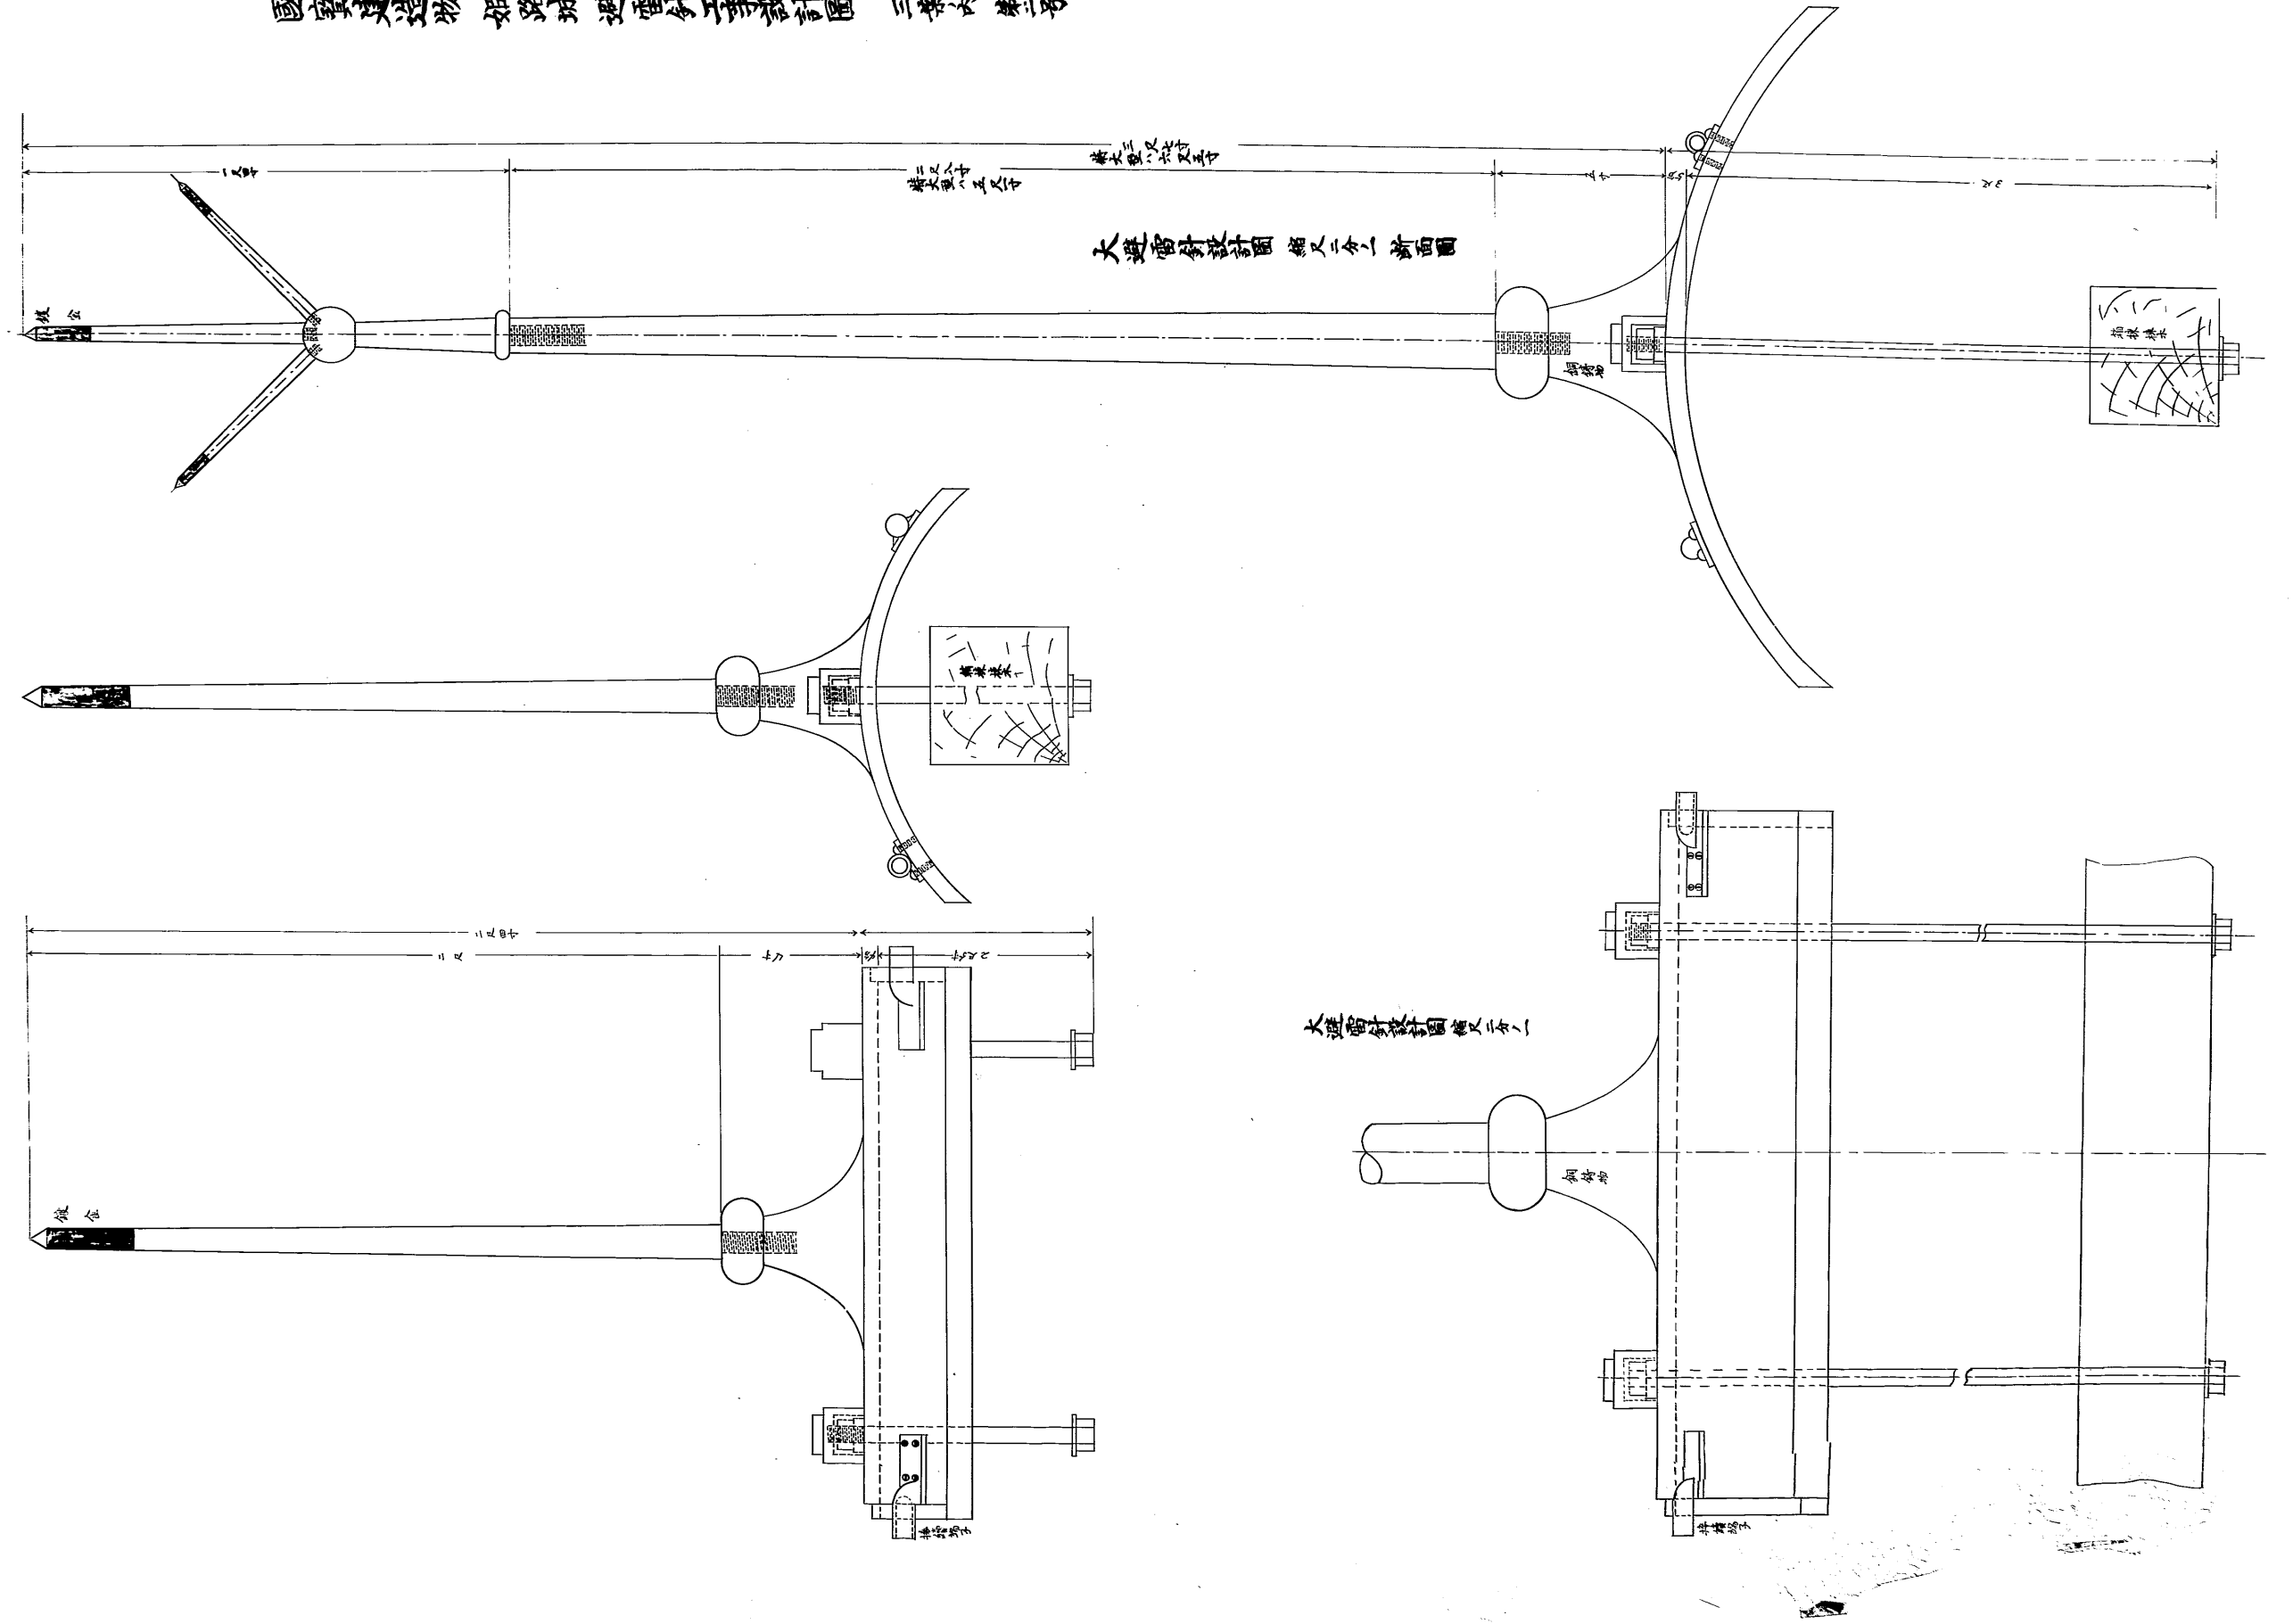

大避雷針設計圖 縮尺五分一