




電導線引下柱 縮尺十分之一

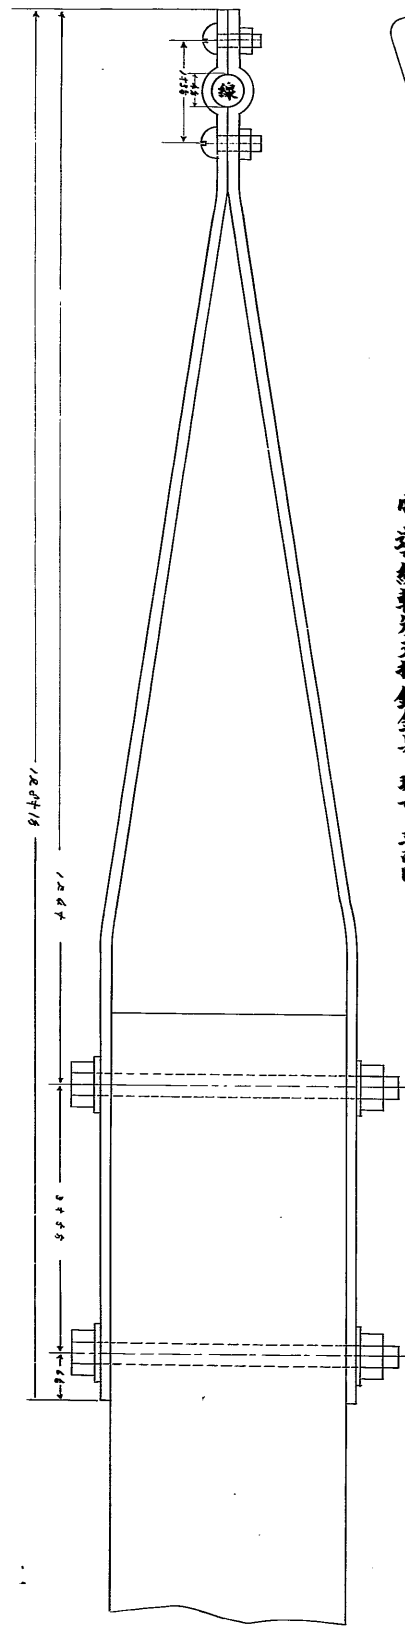

電導線軒先支持銅金具 現寸 平面圖

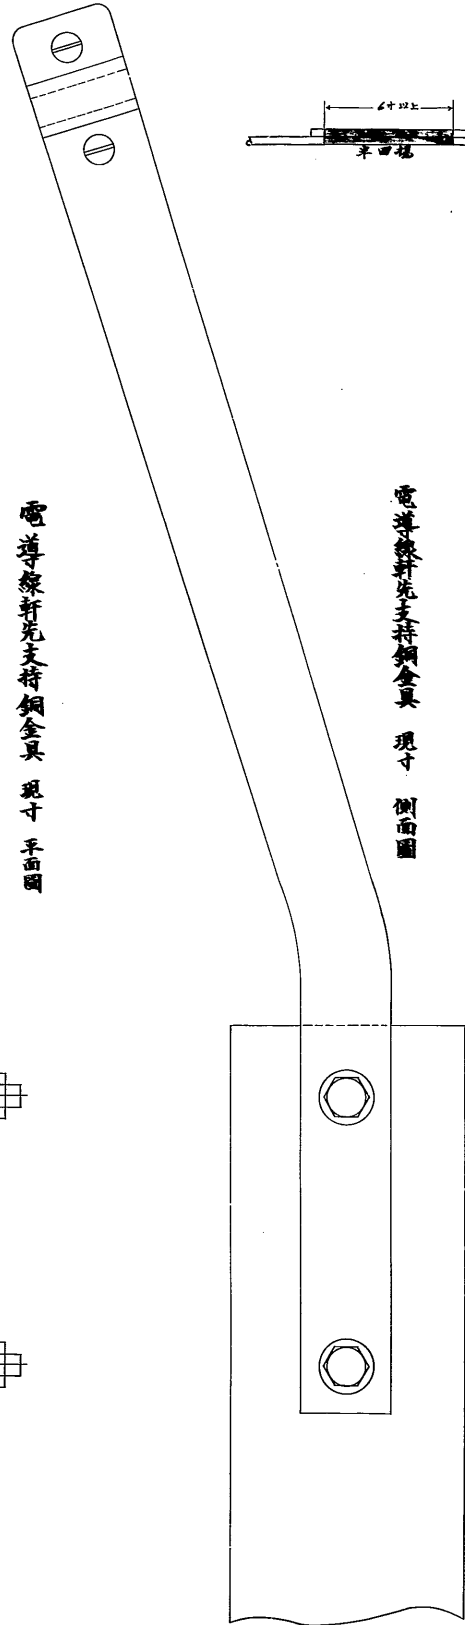

電導線軒先支持銅金具 現寸 側面圖

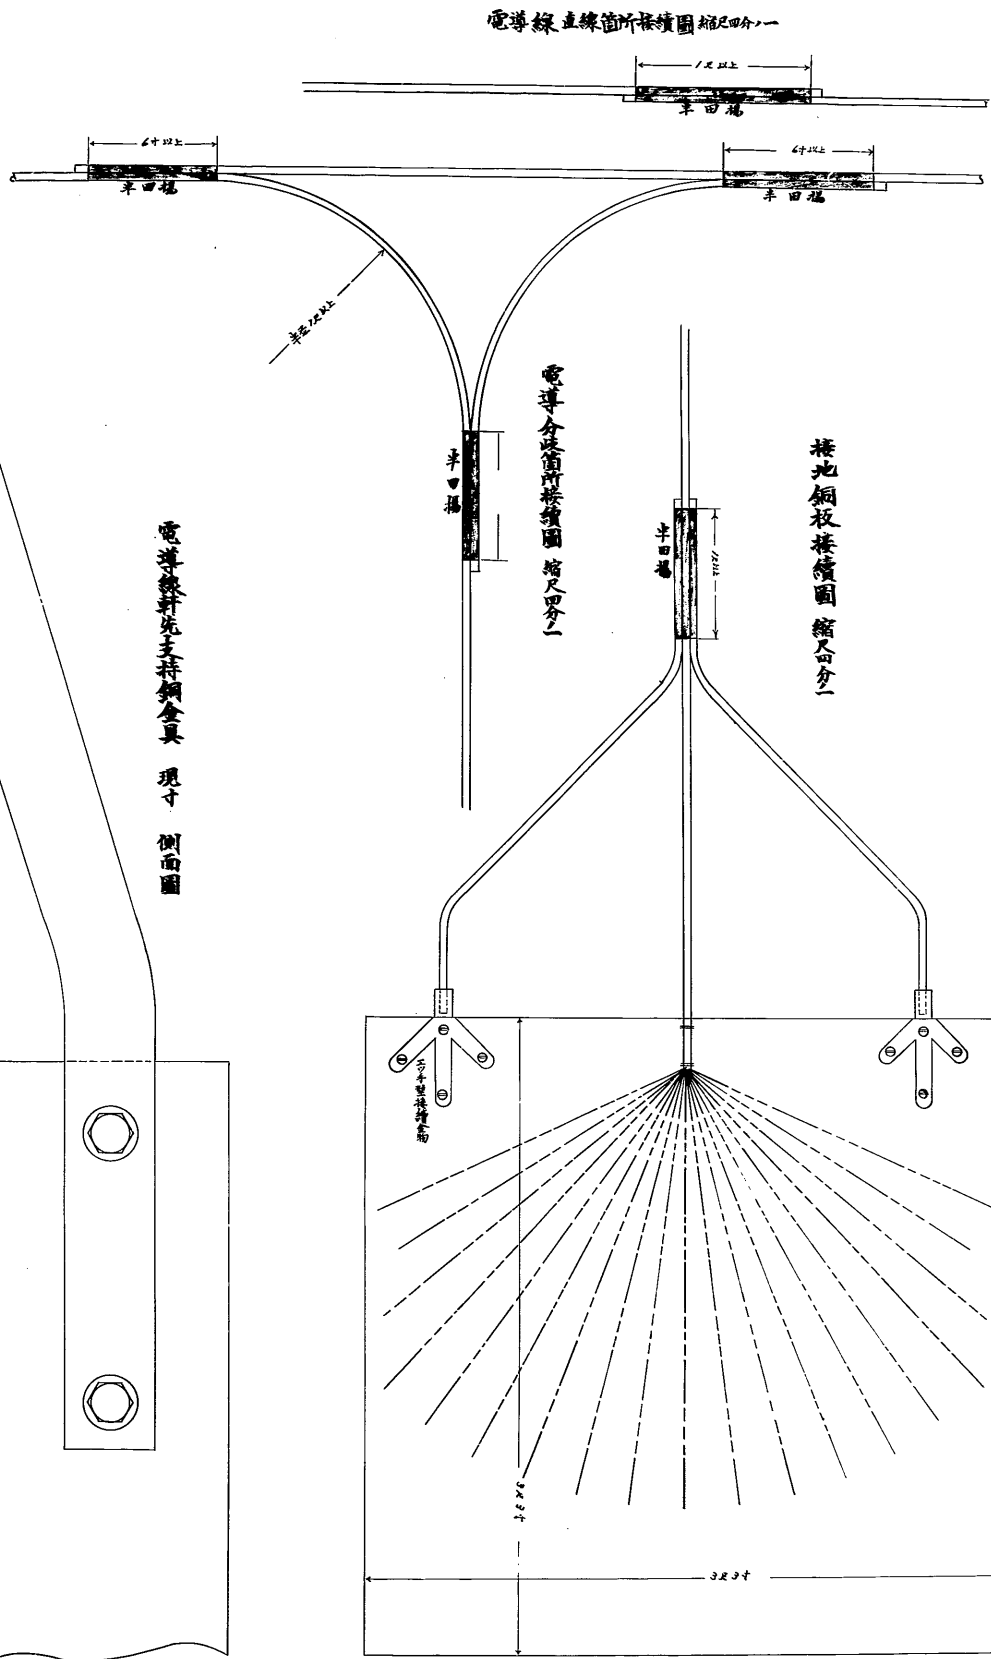

電導線直線箇所接續圖 縮尺四分之二

電導線分岐箇所接續圖 縮尺十分之一

接地銅板接續圖 縮尺十分之一