


姫路城建物其他保存工事予定槽下石垣工事

諸設備予定図

縮尺八百分一毫

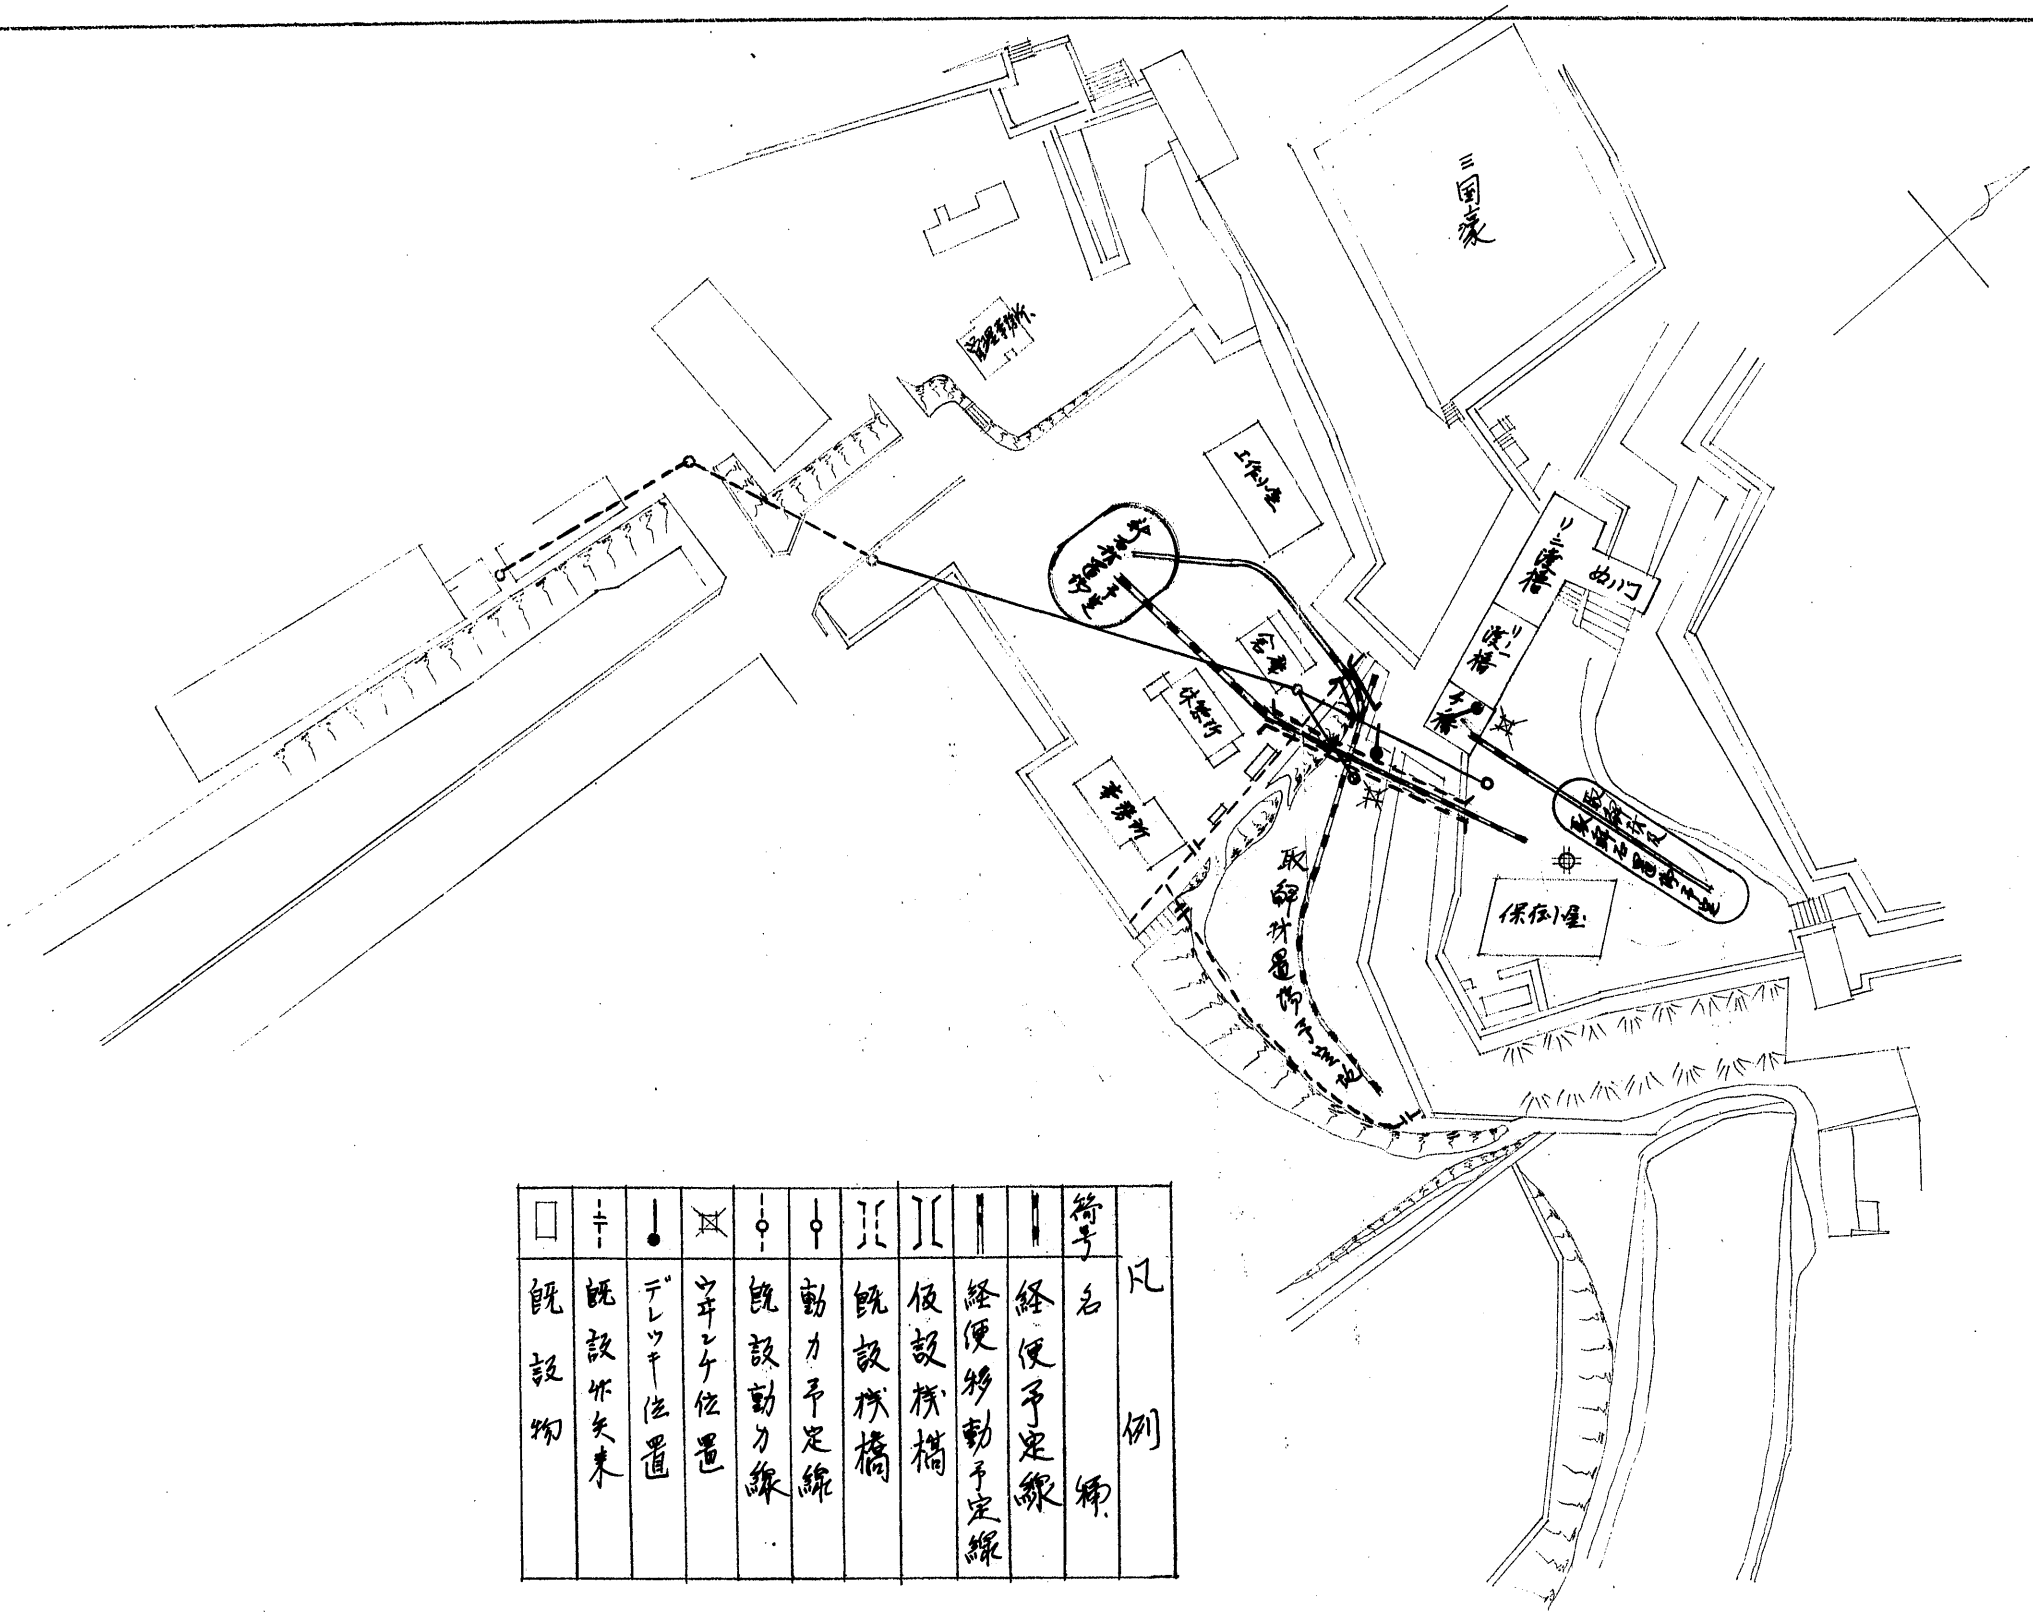

□	⊥	●	⊗	○	○					符号名	凡例
既設物	既設物尖	テレビ位置	アンテナ位置	既設動力線	動力予定線	既設桁橋	仮設桁橋	経便移動予定線	経便予定線		