





西面 1/100

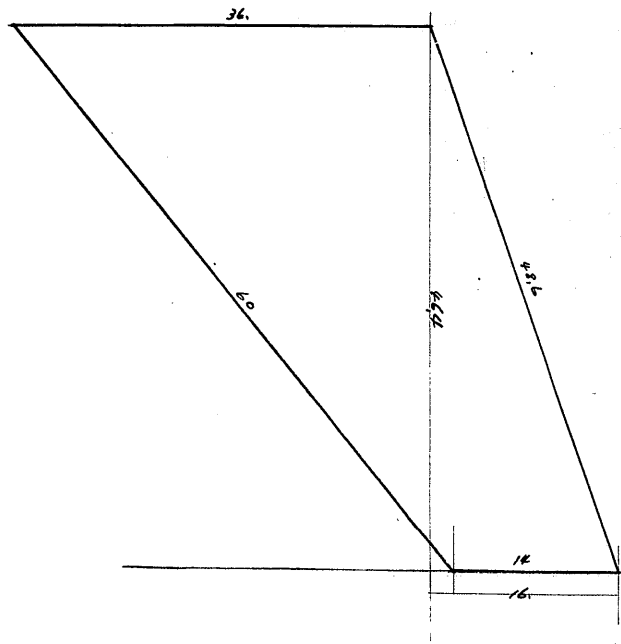


南面 1/100

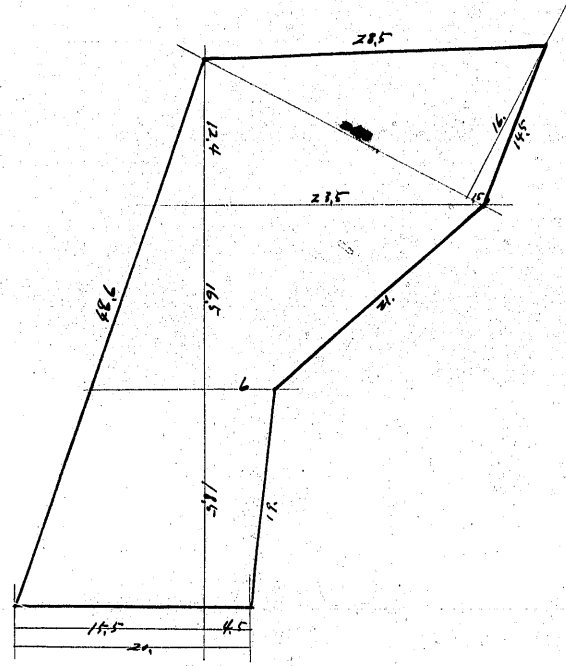

西面 1/100

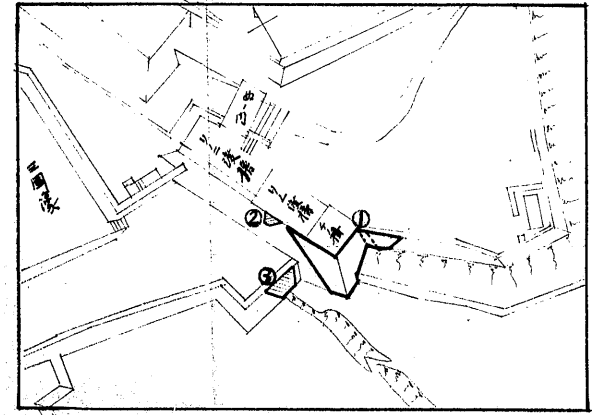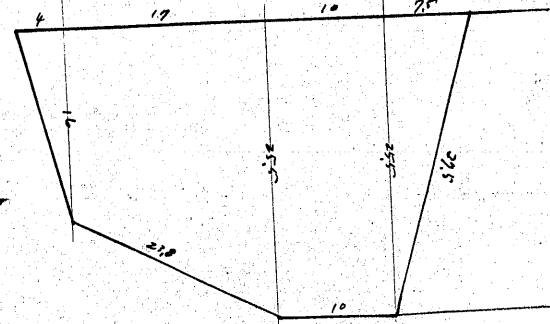

配置図 1/800

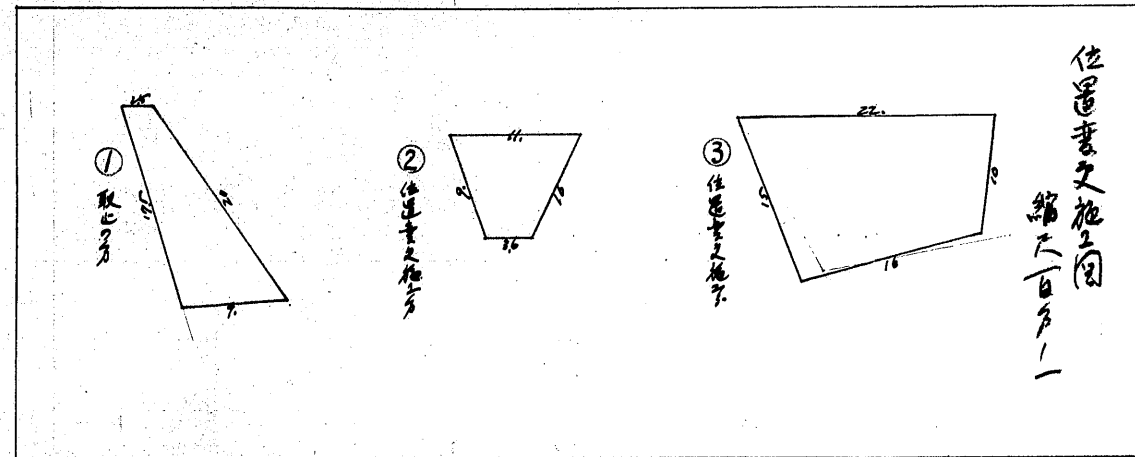

位置書文施工図  
縮尺 1/100

姫路城建物其他保存工事  
千の櫓下石垣工事