


兵庫縣

姫路城天守台石垣断面實測圖



縮尺五拾分之壹

(其之貳)


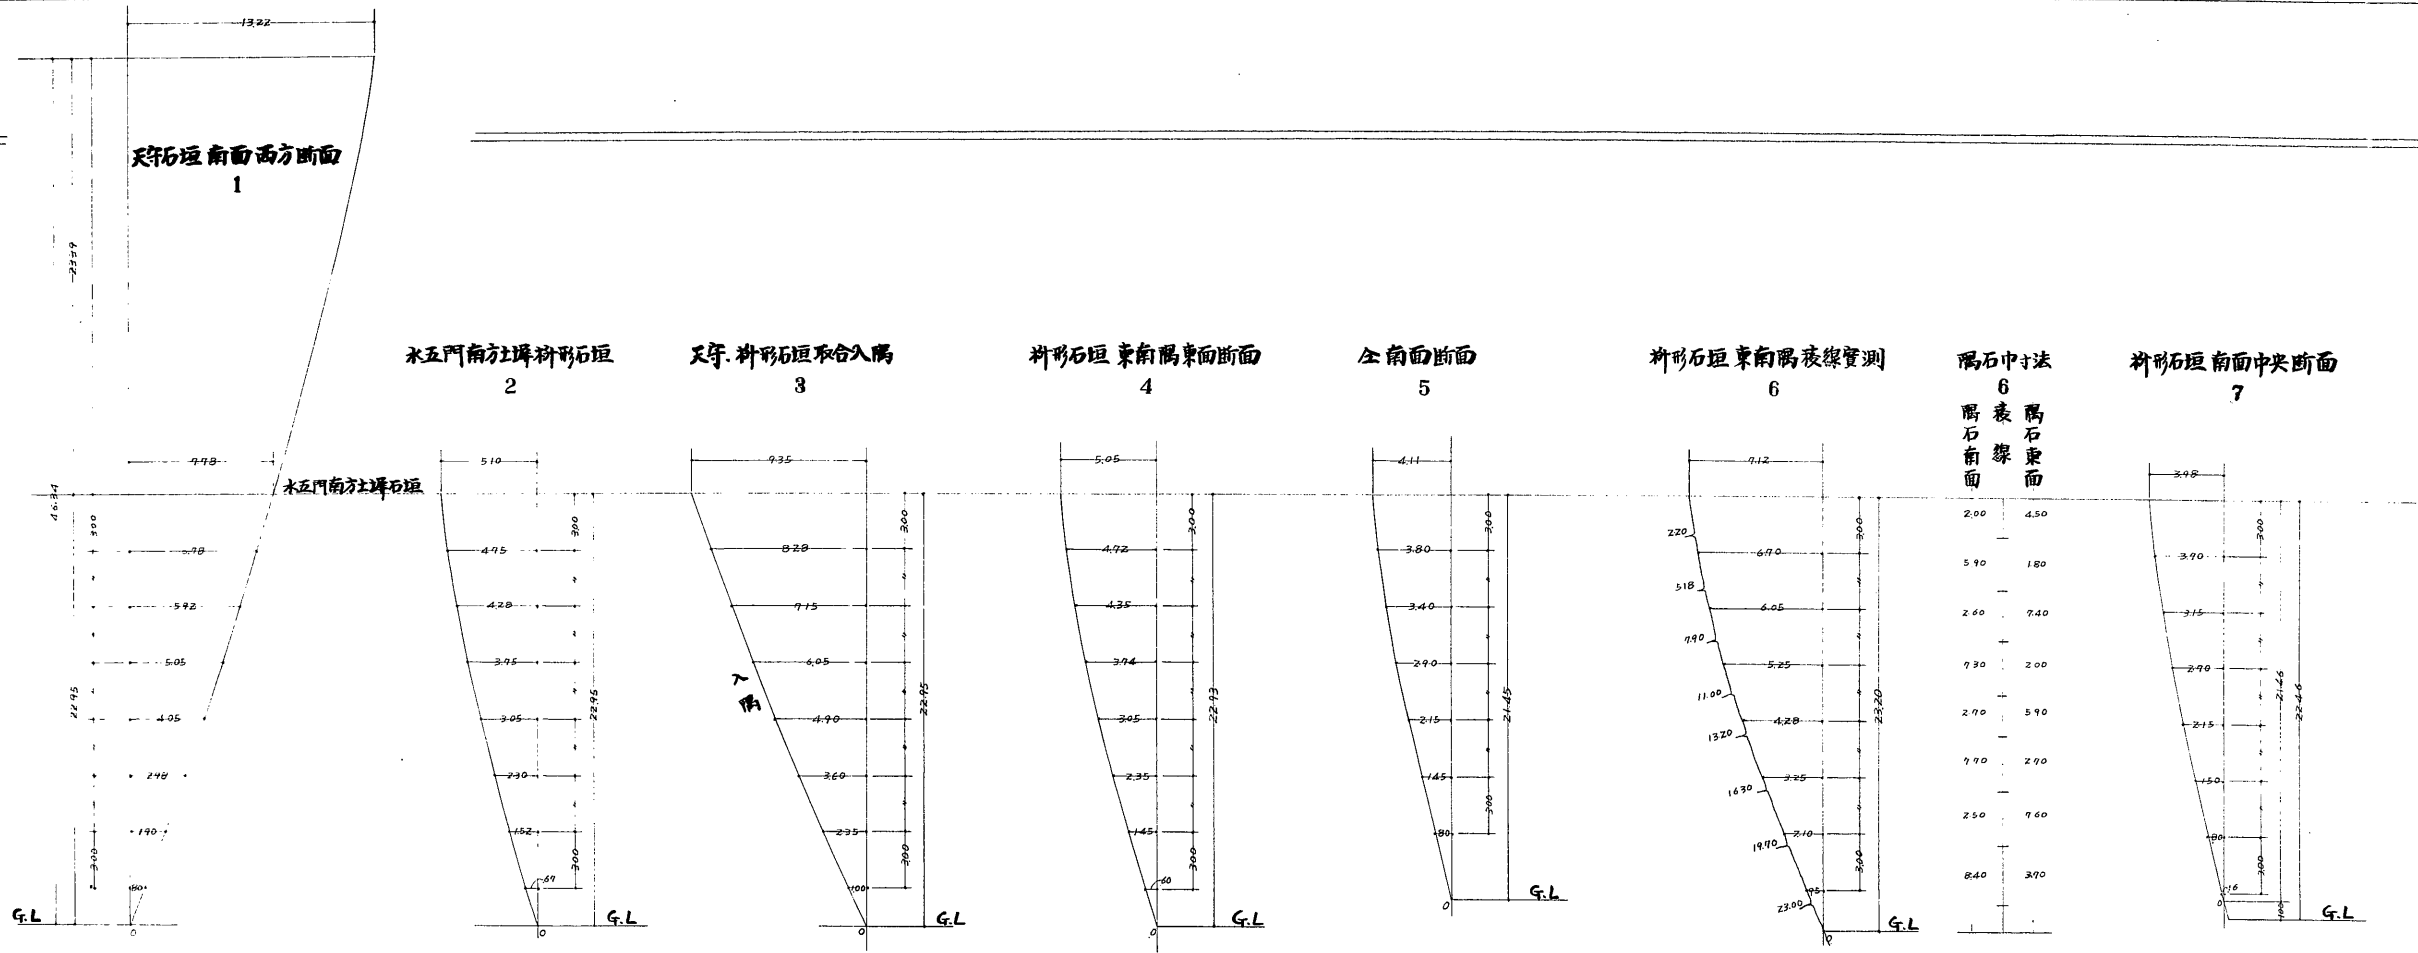


天守北階北石垣. 小波槽石垣取合

平面

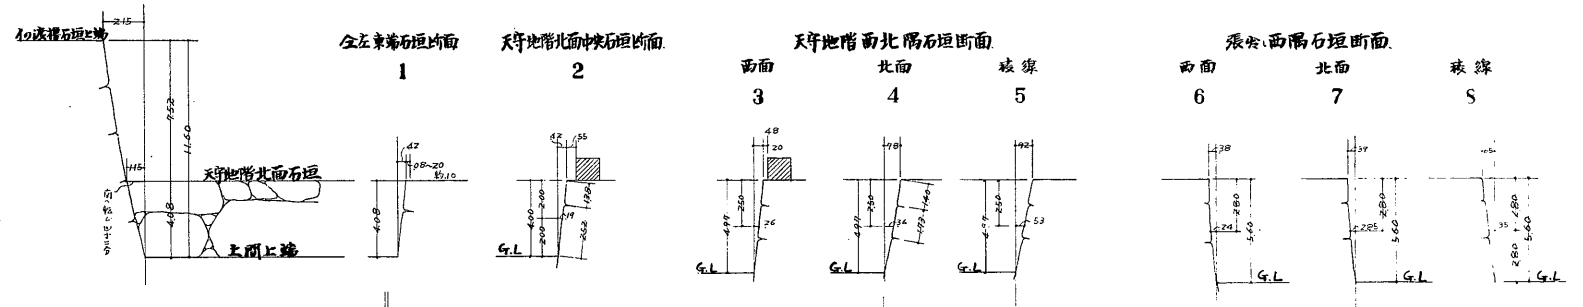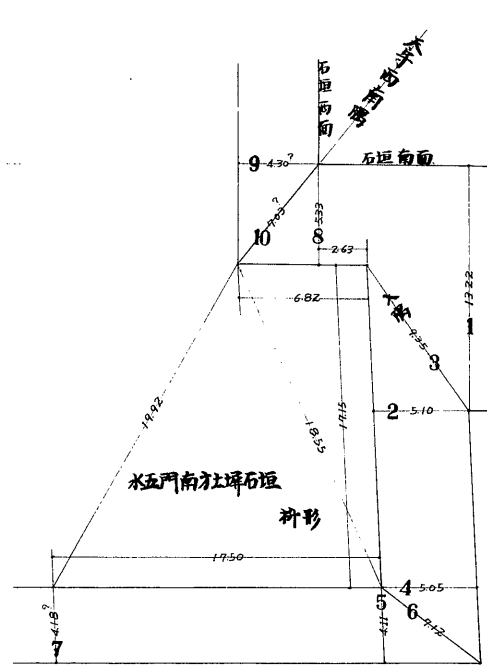

平面

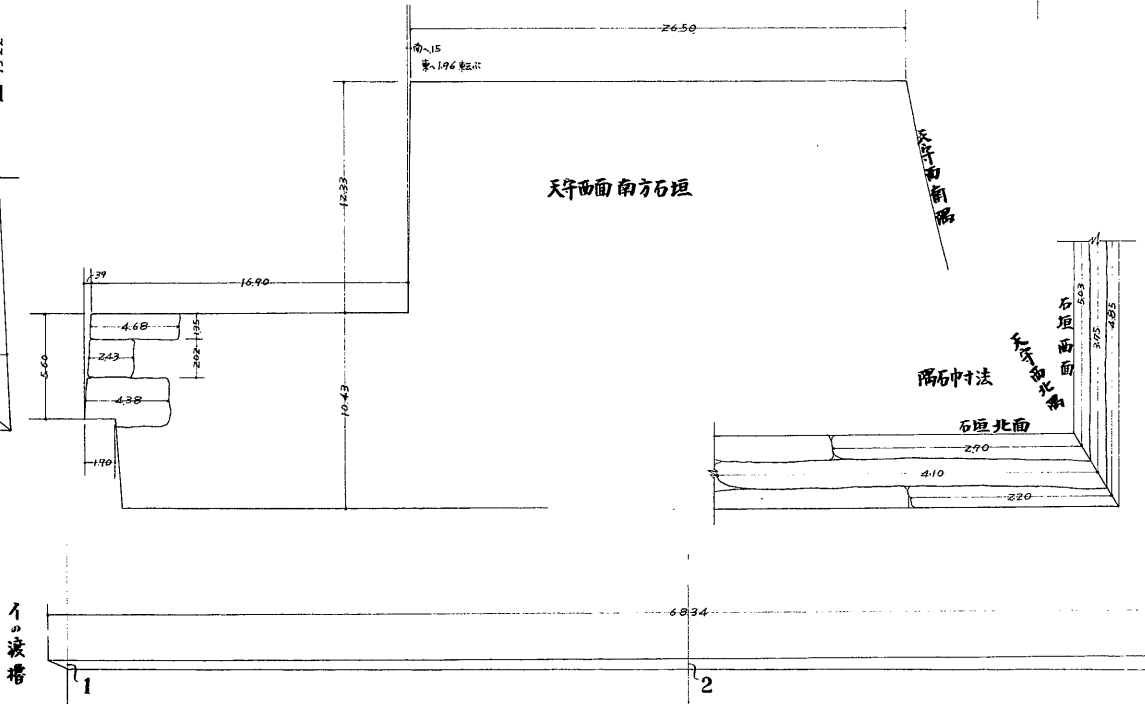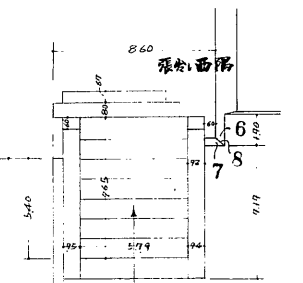


天守南階南面石垣断面

全西面石垣断面

西南隅石垣表線實測

隅石中寸法 隅石東面 隅石西面

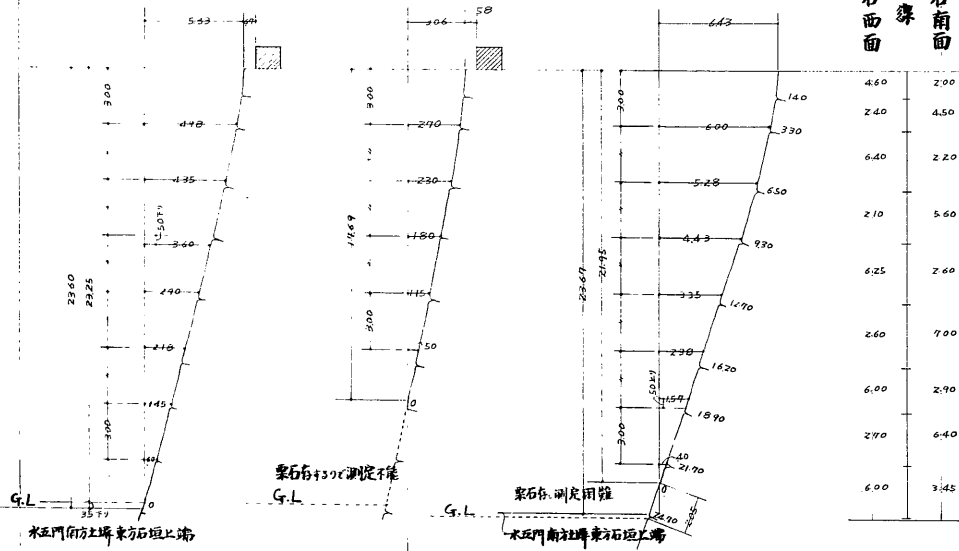

兵庫	名	
図面整理者		
監督者	川合 榮一	
実測者		
測量年月日	年 月 日	
番 号	枚の内第 51 号	