



城内側上段 S₁₀₀


石垣面坪表示図
 積算し前院坪数 二一四・三〇五坪
 印ハ数字ハ全石 全坪数

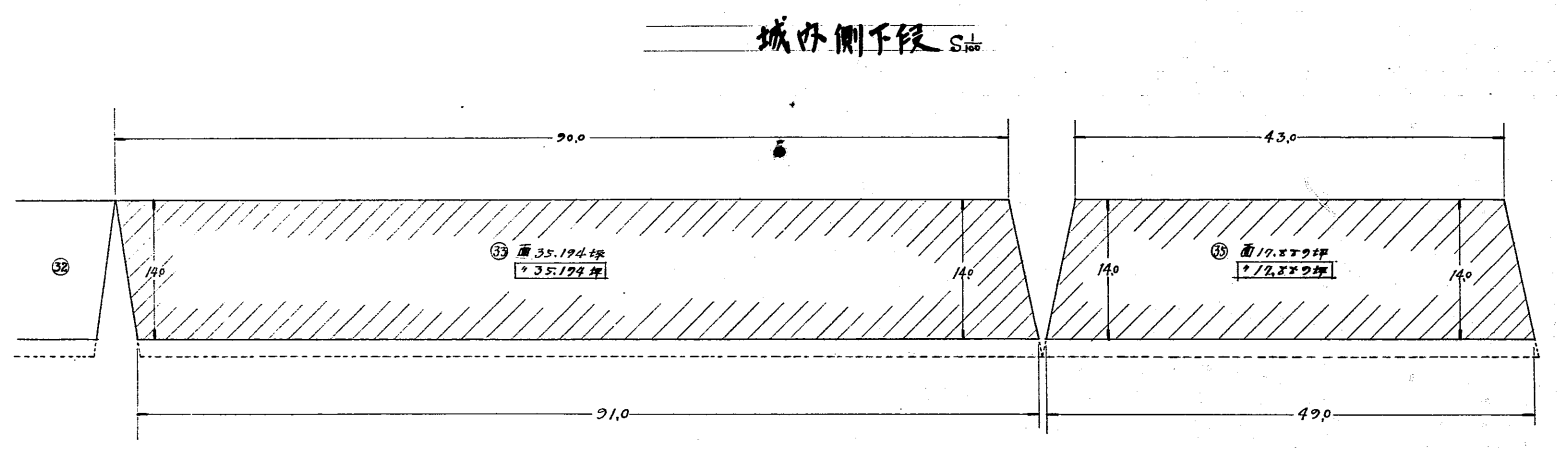

城外側下段 S₁₀₀

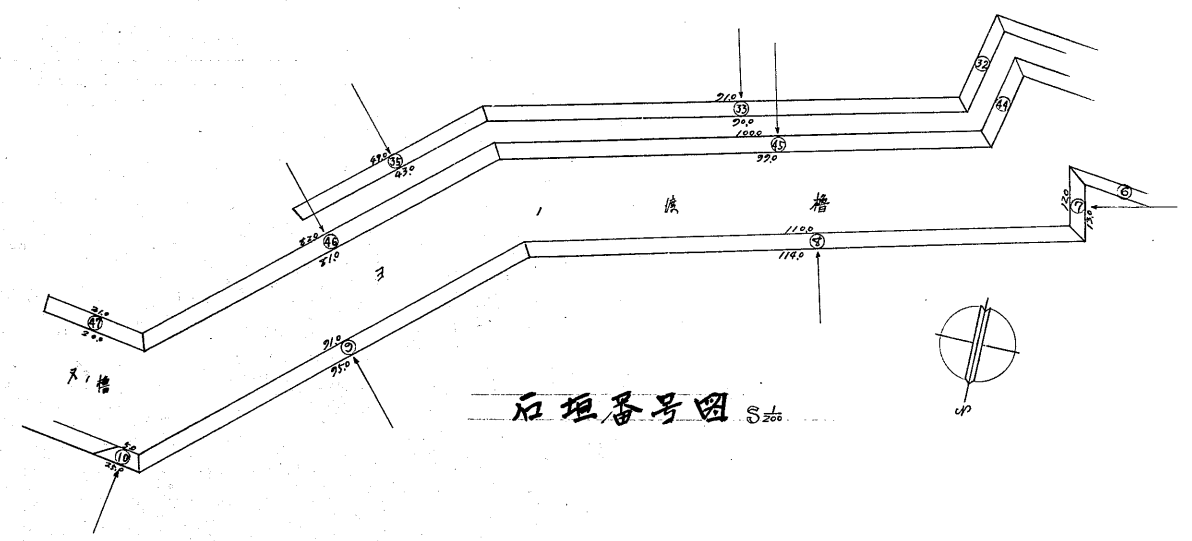

石垣番号図 S₁₀₀

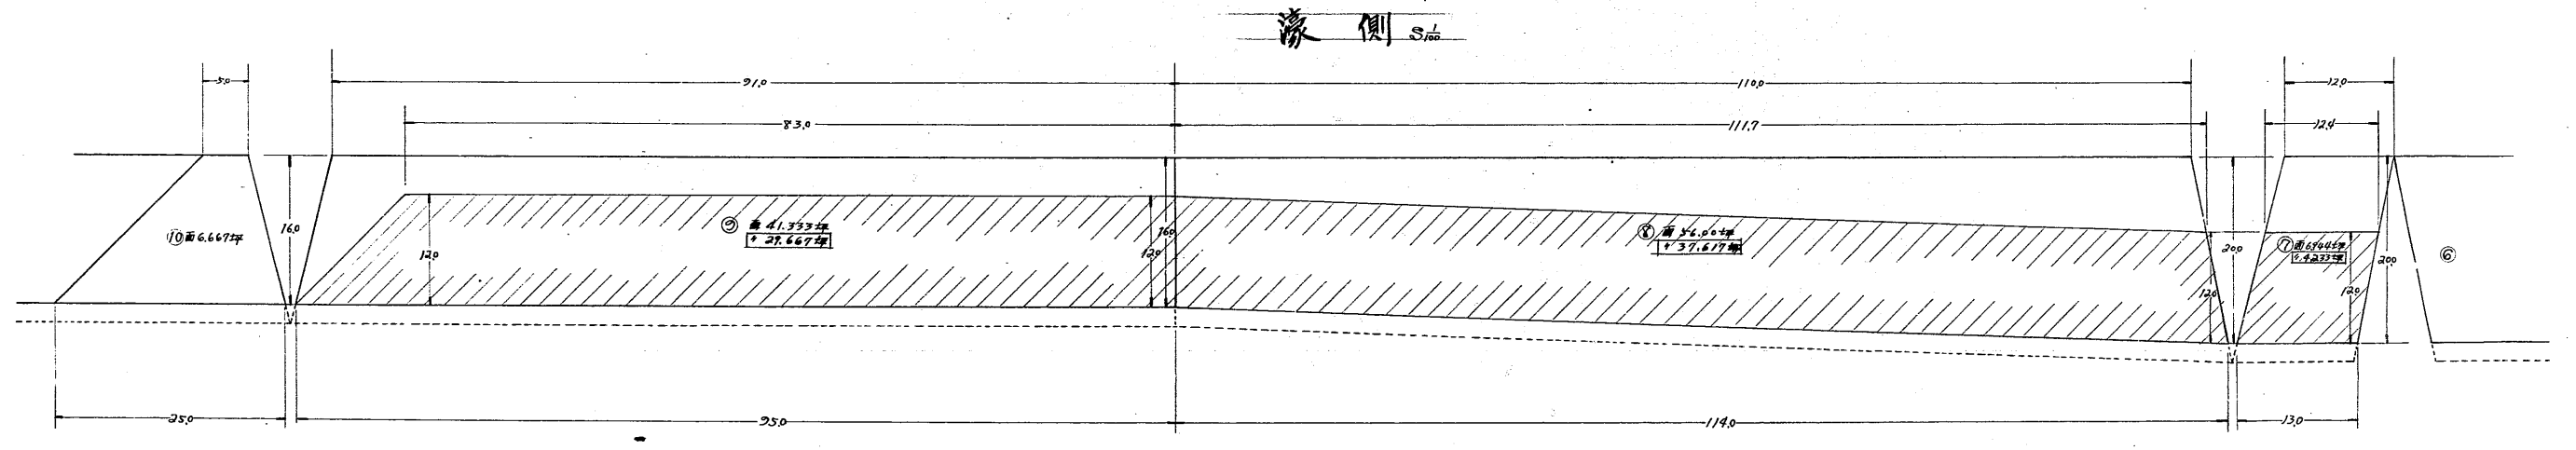

濠側 S₁₀₀