


姫路城建物其他保存事一版

井郭櫓下石垣工事配置図

縮尺八百分之一

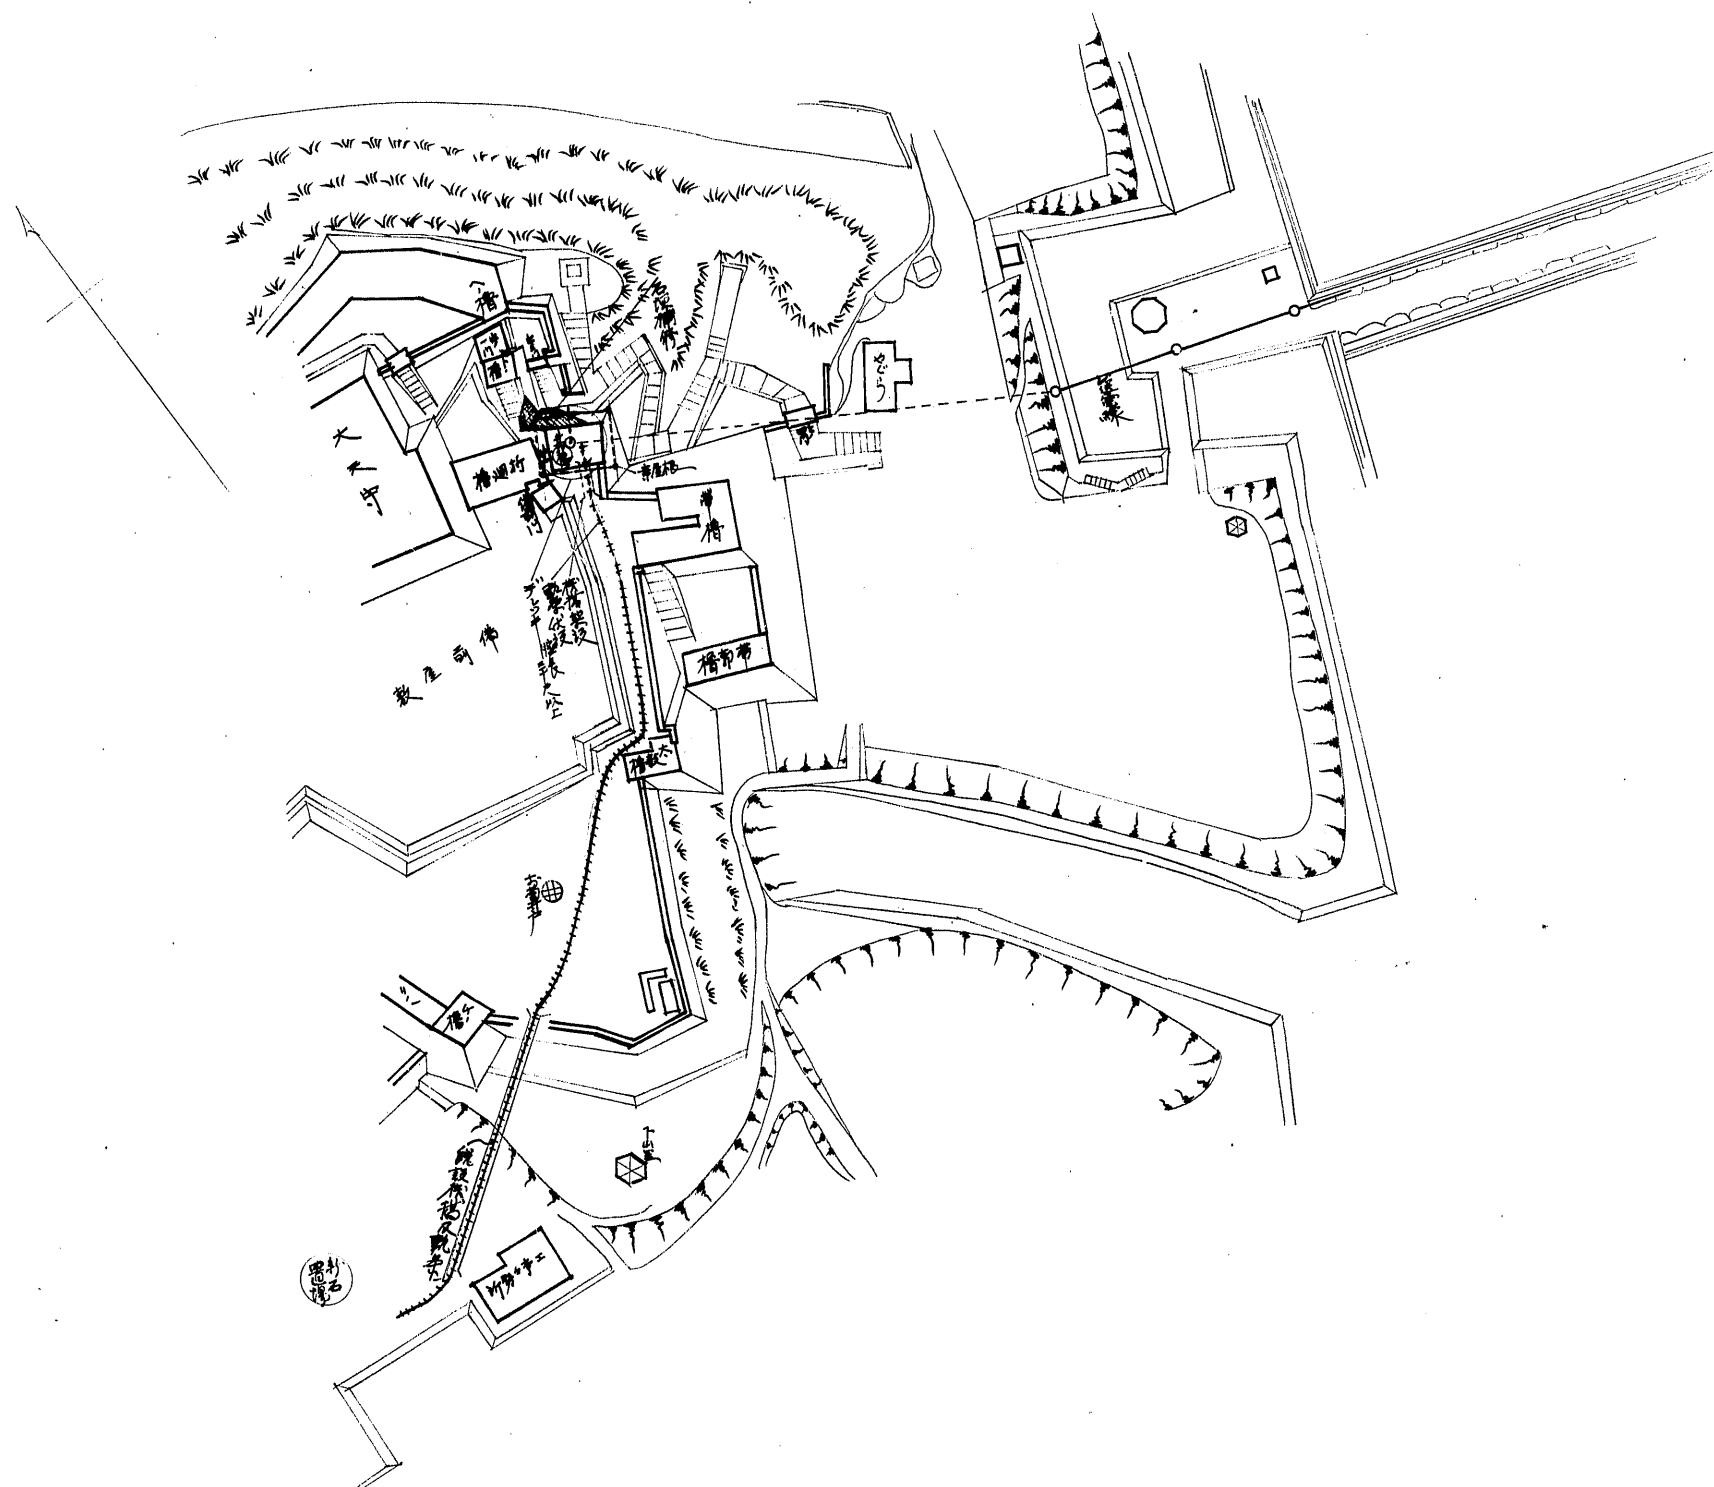

No.612-18