桟橋設計図之内 構造図

NO 16 S=1/100

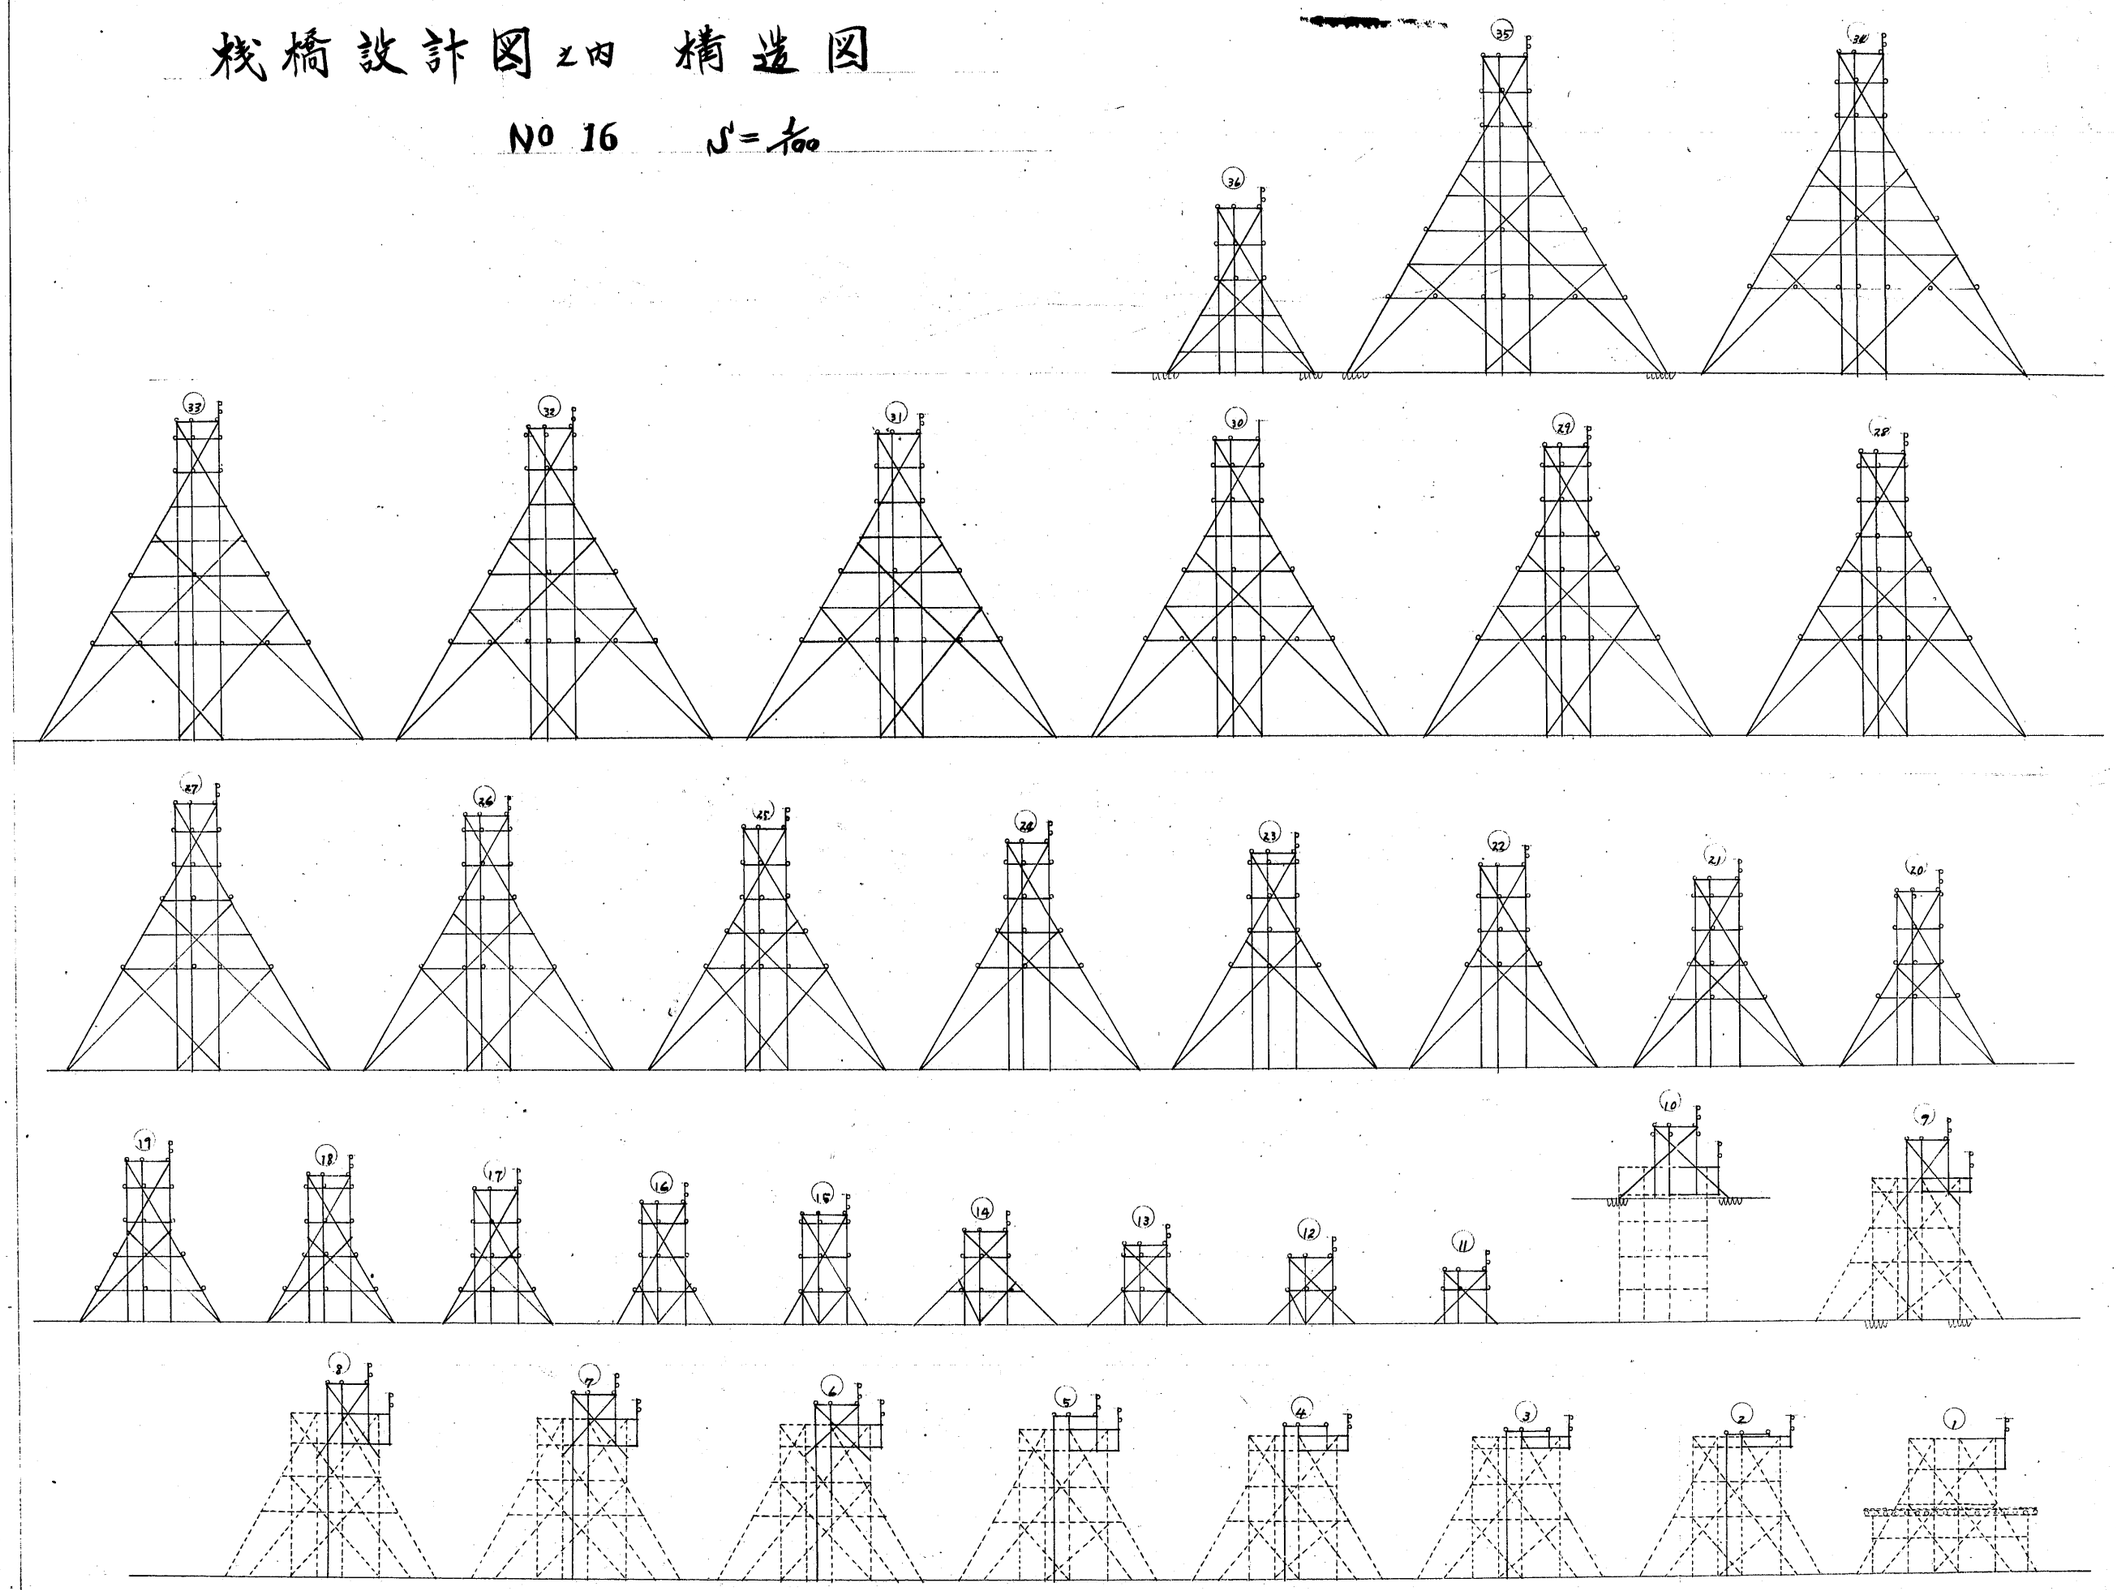

禁転載 姫路市立城郭研究室