


# 姫路城大天守素屋根取設工事の内 棧橋延長設計図 NO15

一般図  
N' = 1/200

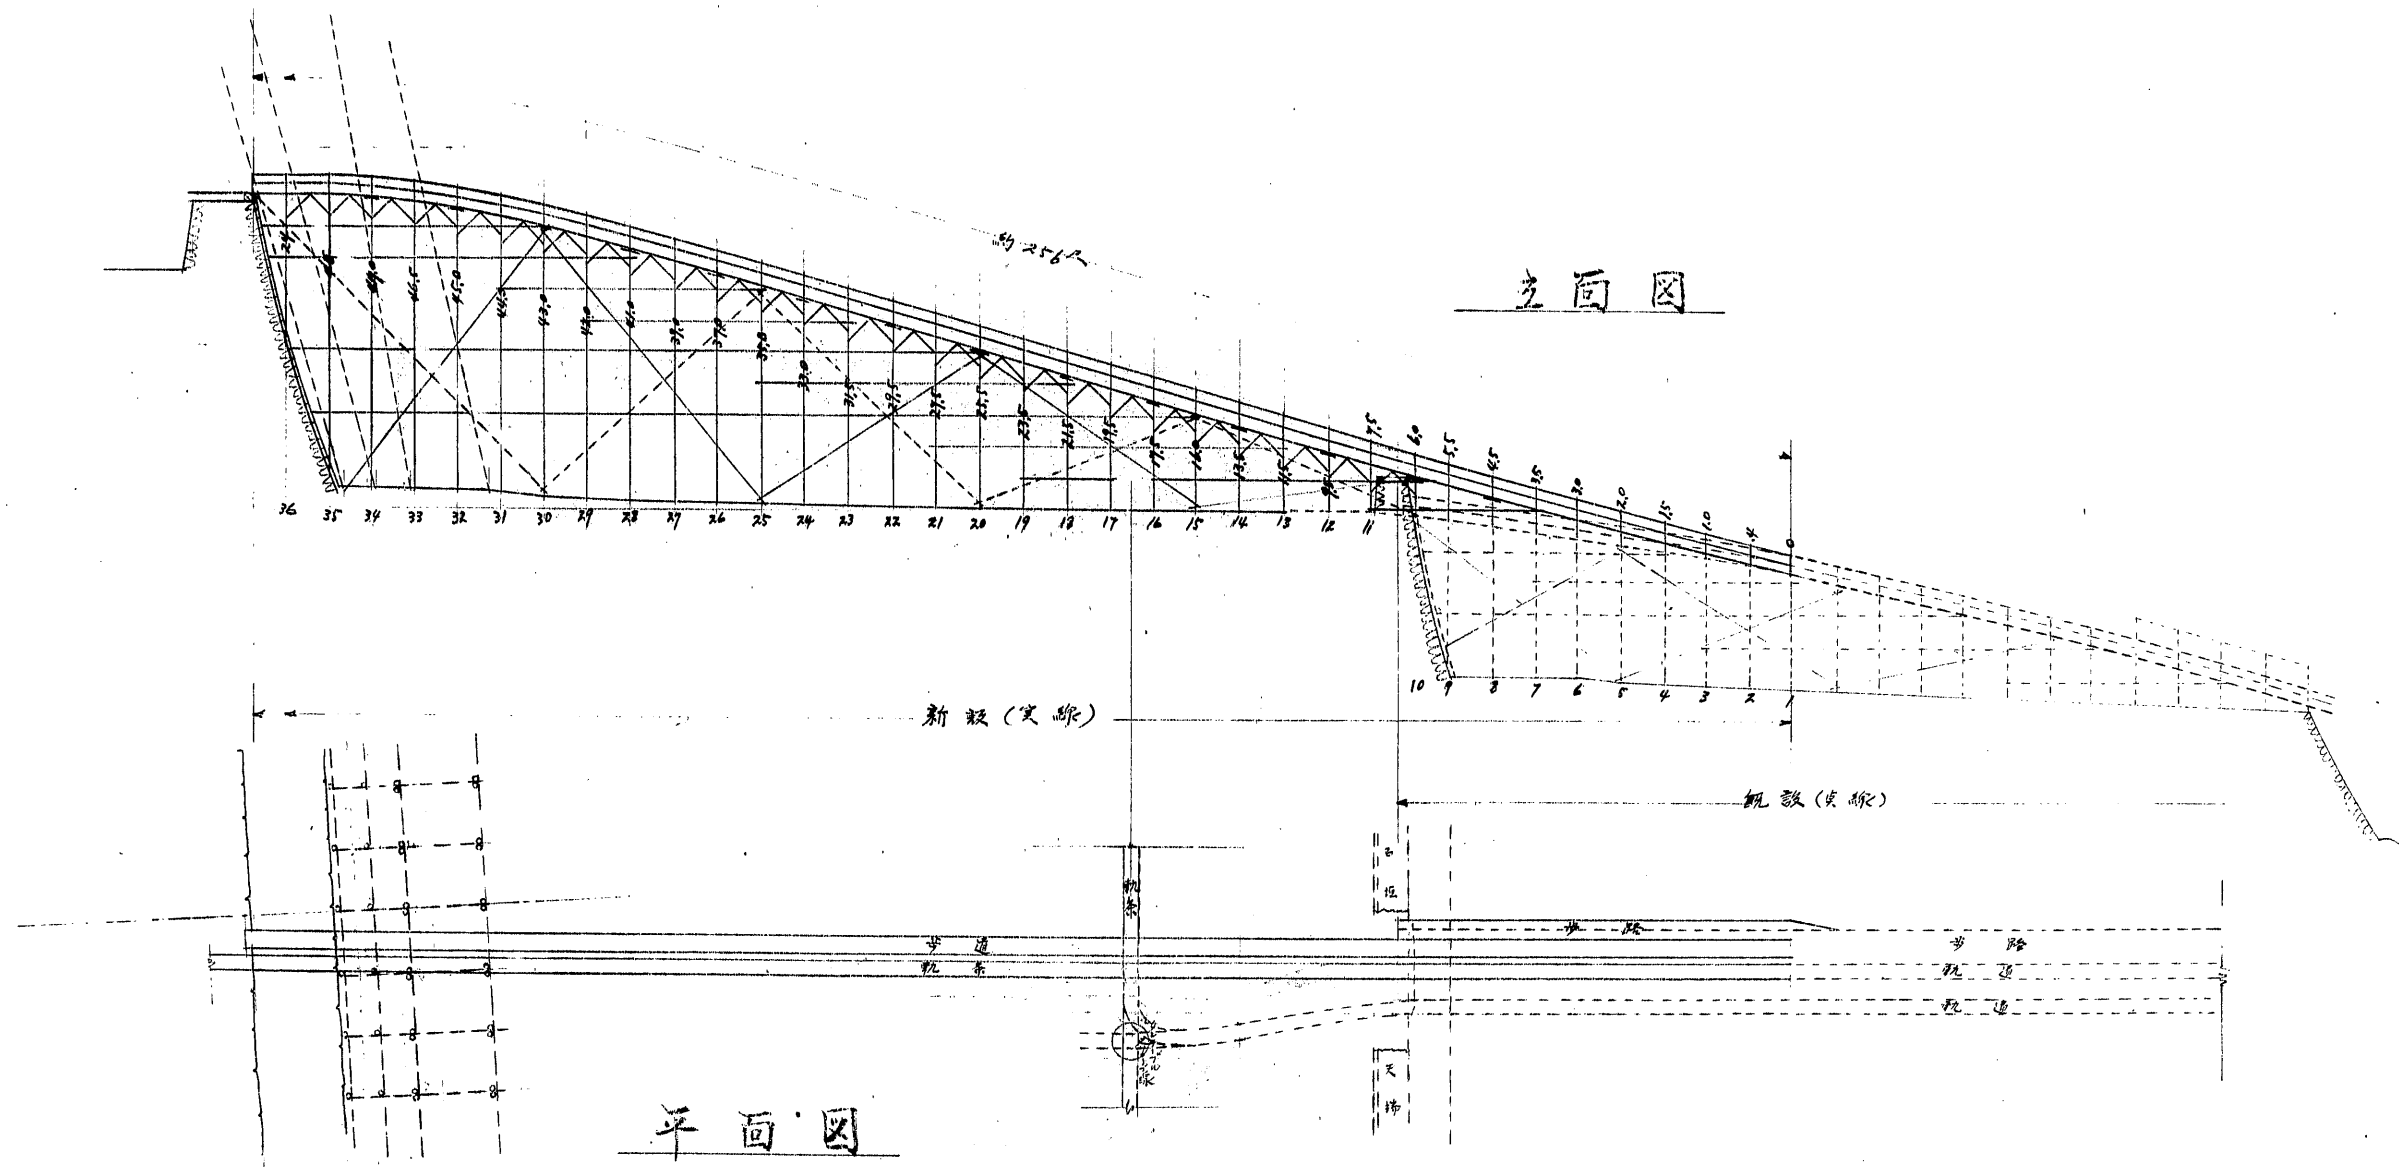

1/200