


NO 17

棧橋設計の内構造詳細図

$N = \frac{1}{20}$

横断面図

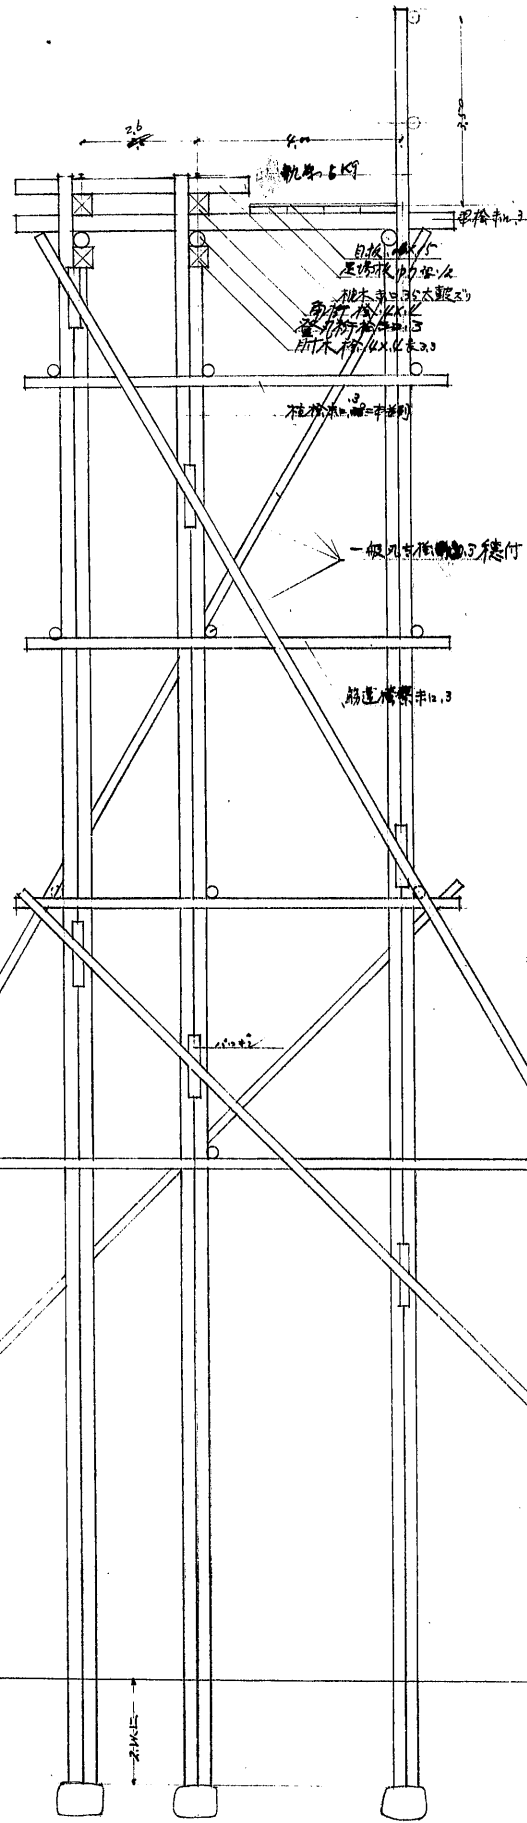

縦断面図

