
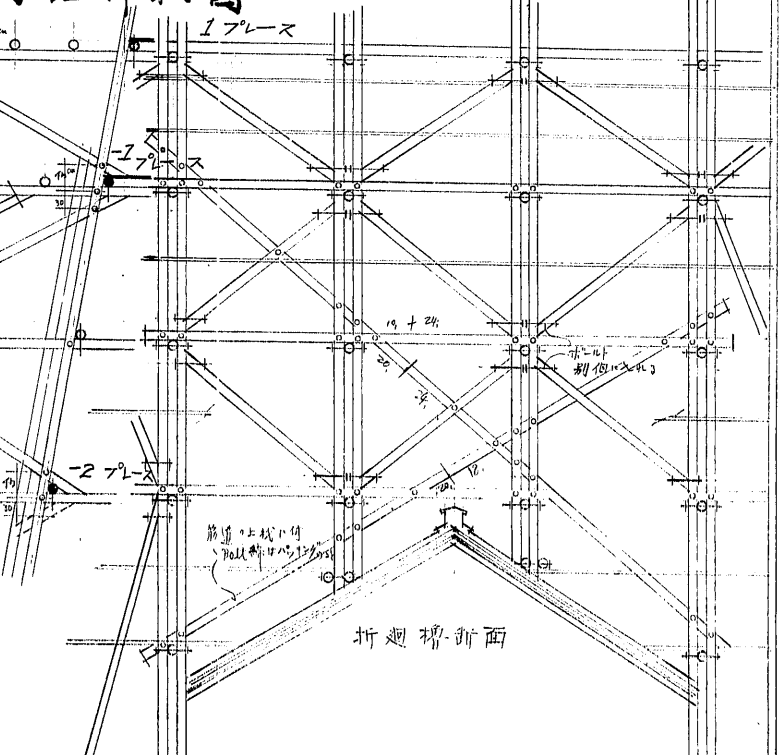




# 姫路城大天守素屋根取設工事設計図 NO 2

## 姿図 詳細図

### 東面姿図 訂正済

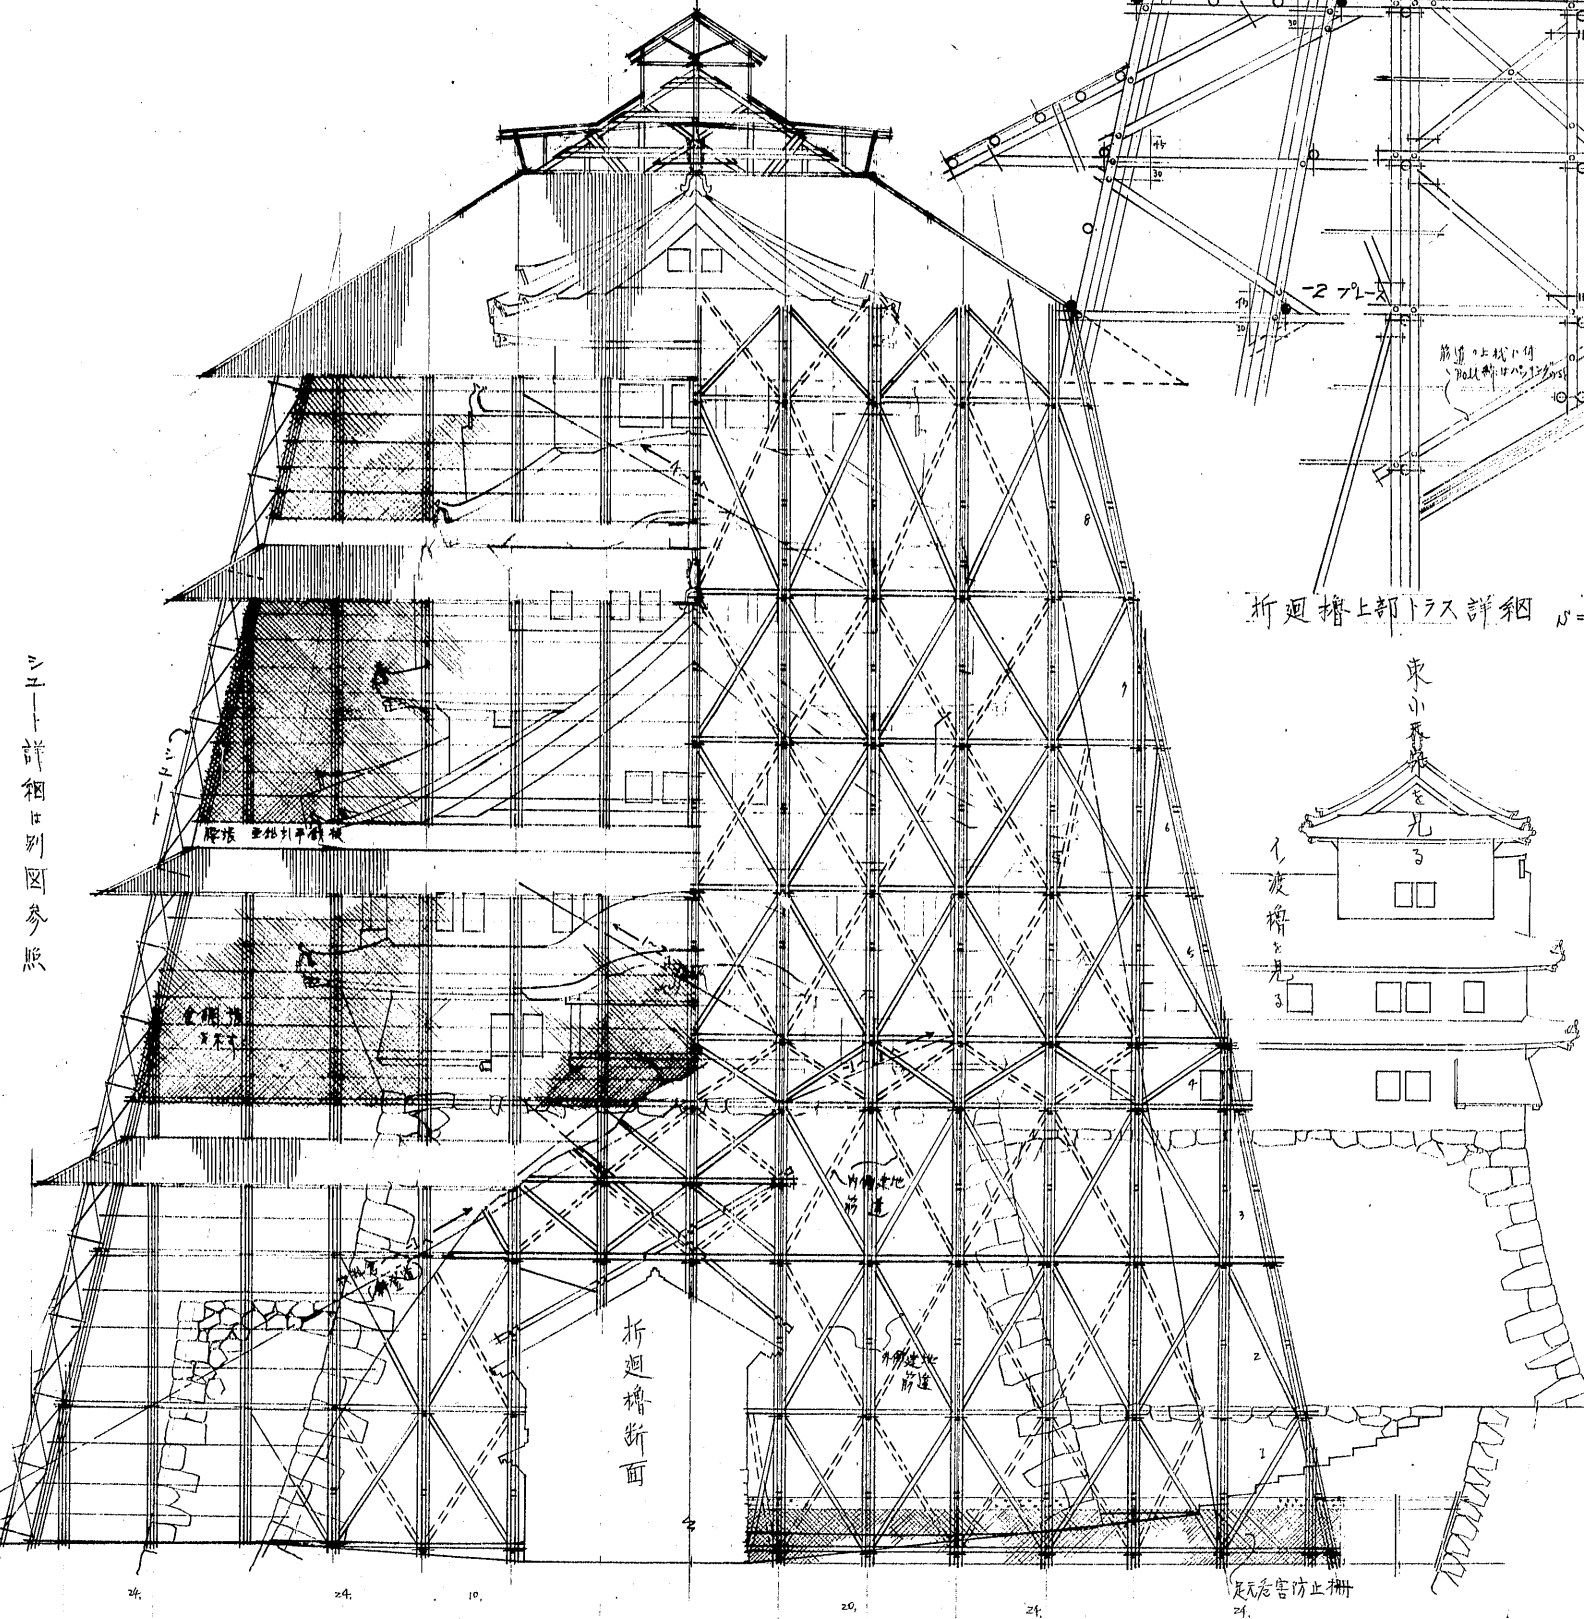

折廻櫓上部トラス詳細  $N=1/50$

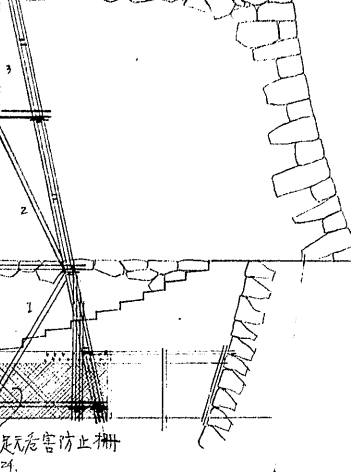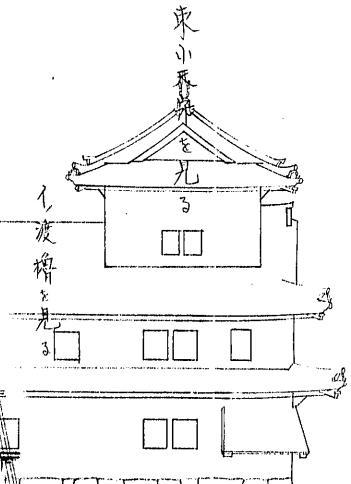

シート詳細は別図参照

棧橋詳細は別図参照

姿図

構造図

$N=1/100$