

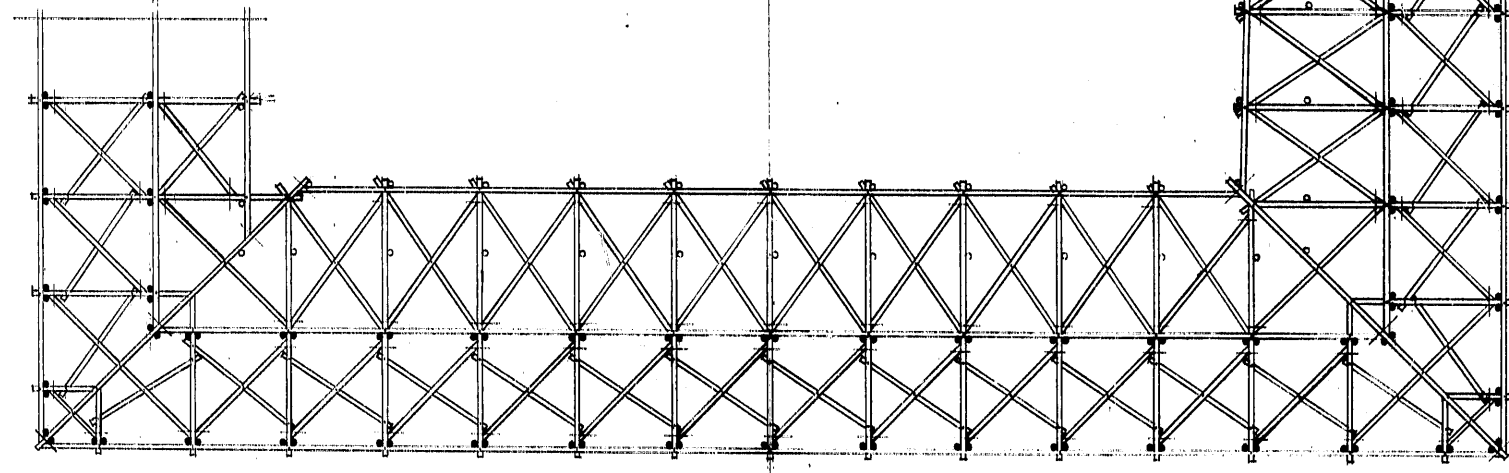
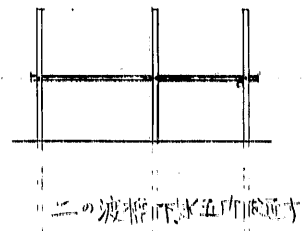
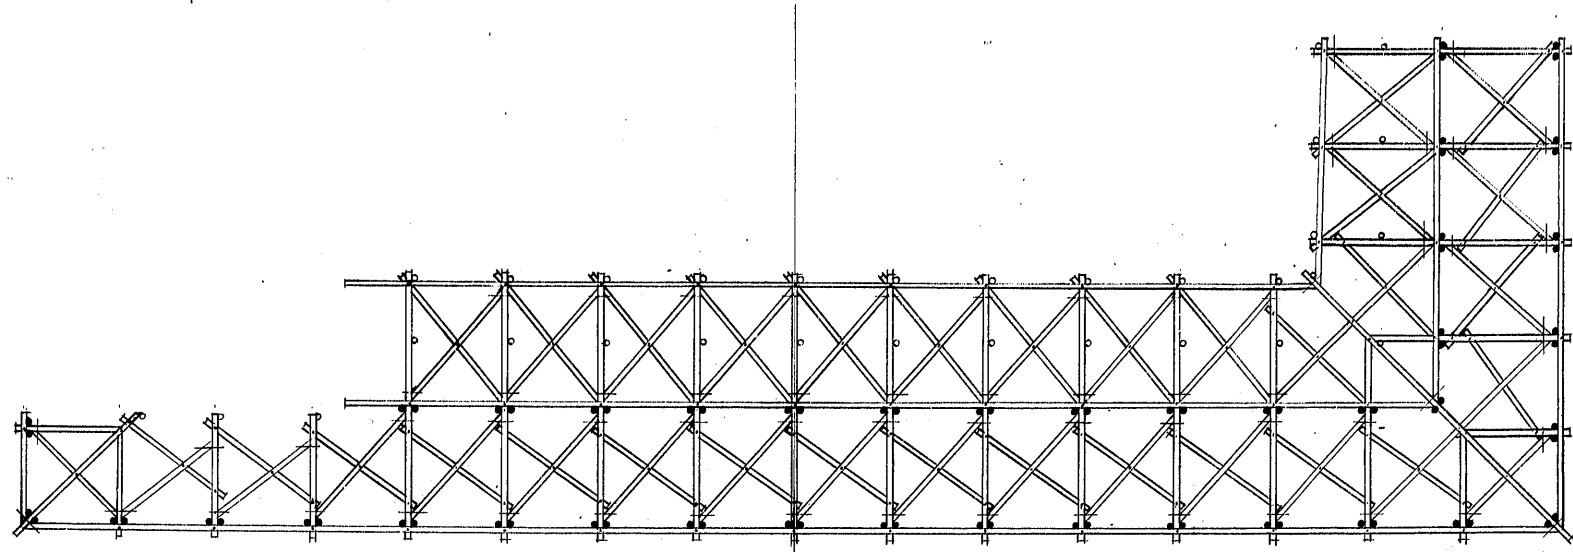


姫路城 大天守素屋根取設工事 設計図

NO 13 プレス本割図

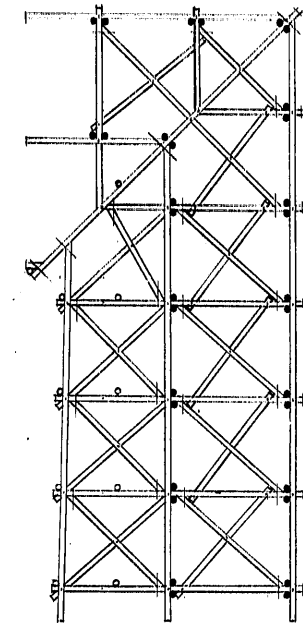

-2 プレス配置

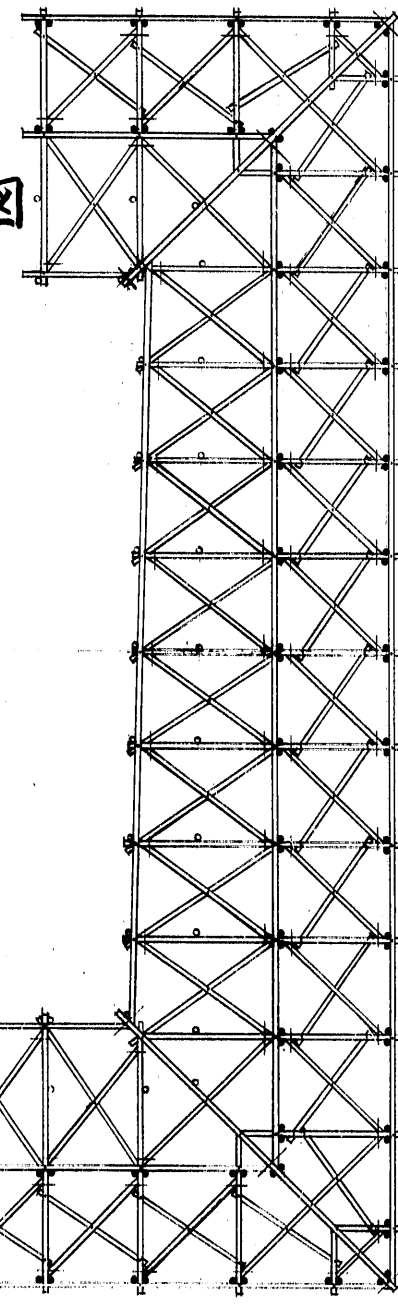

-3 プレス配置