


第二案 大天守閣改修工事用素屋根設計図 其之一

横断面図

縮尺 百分之一

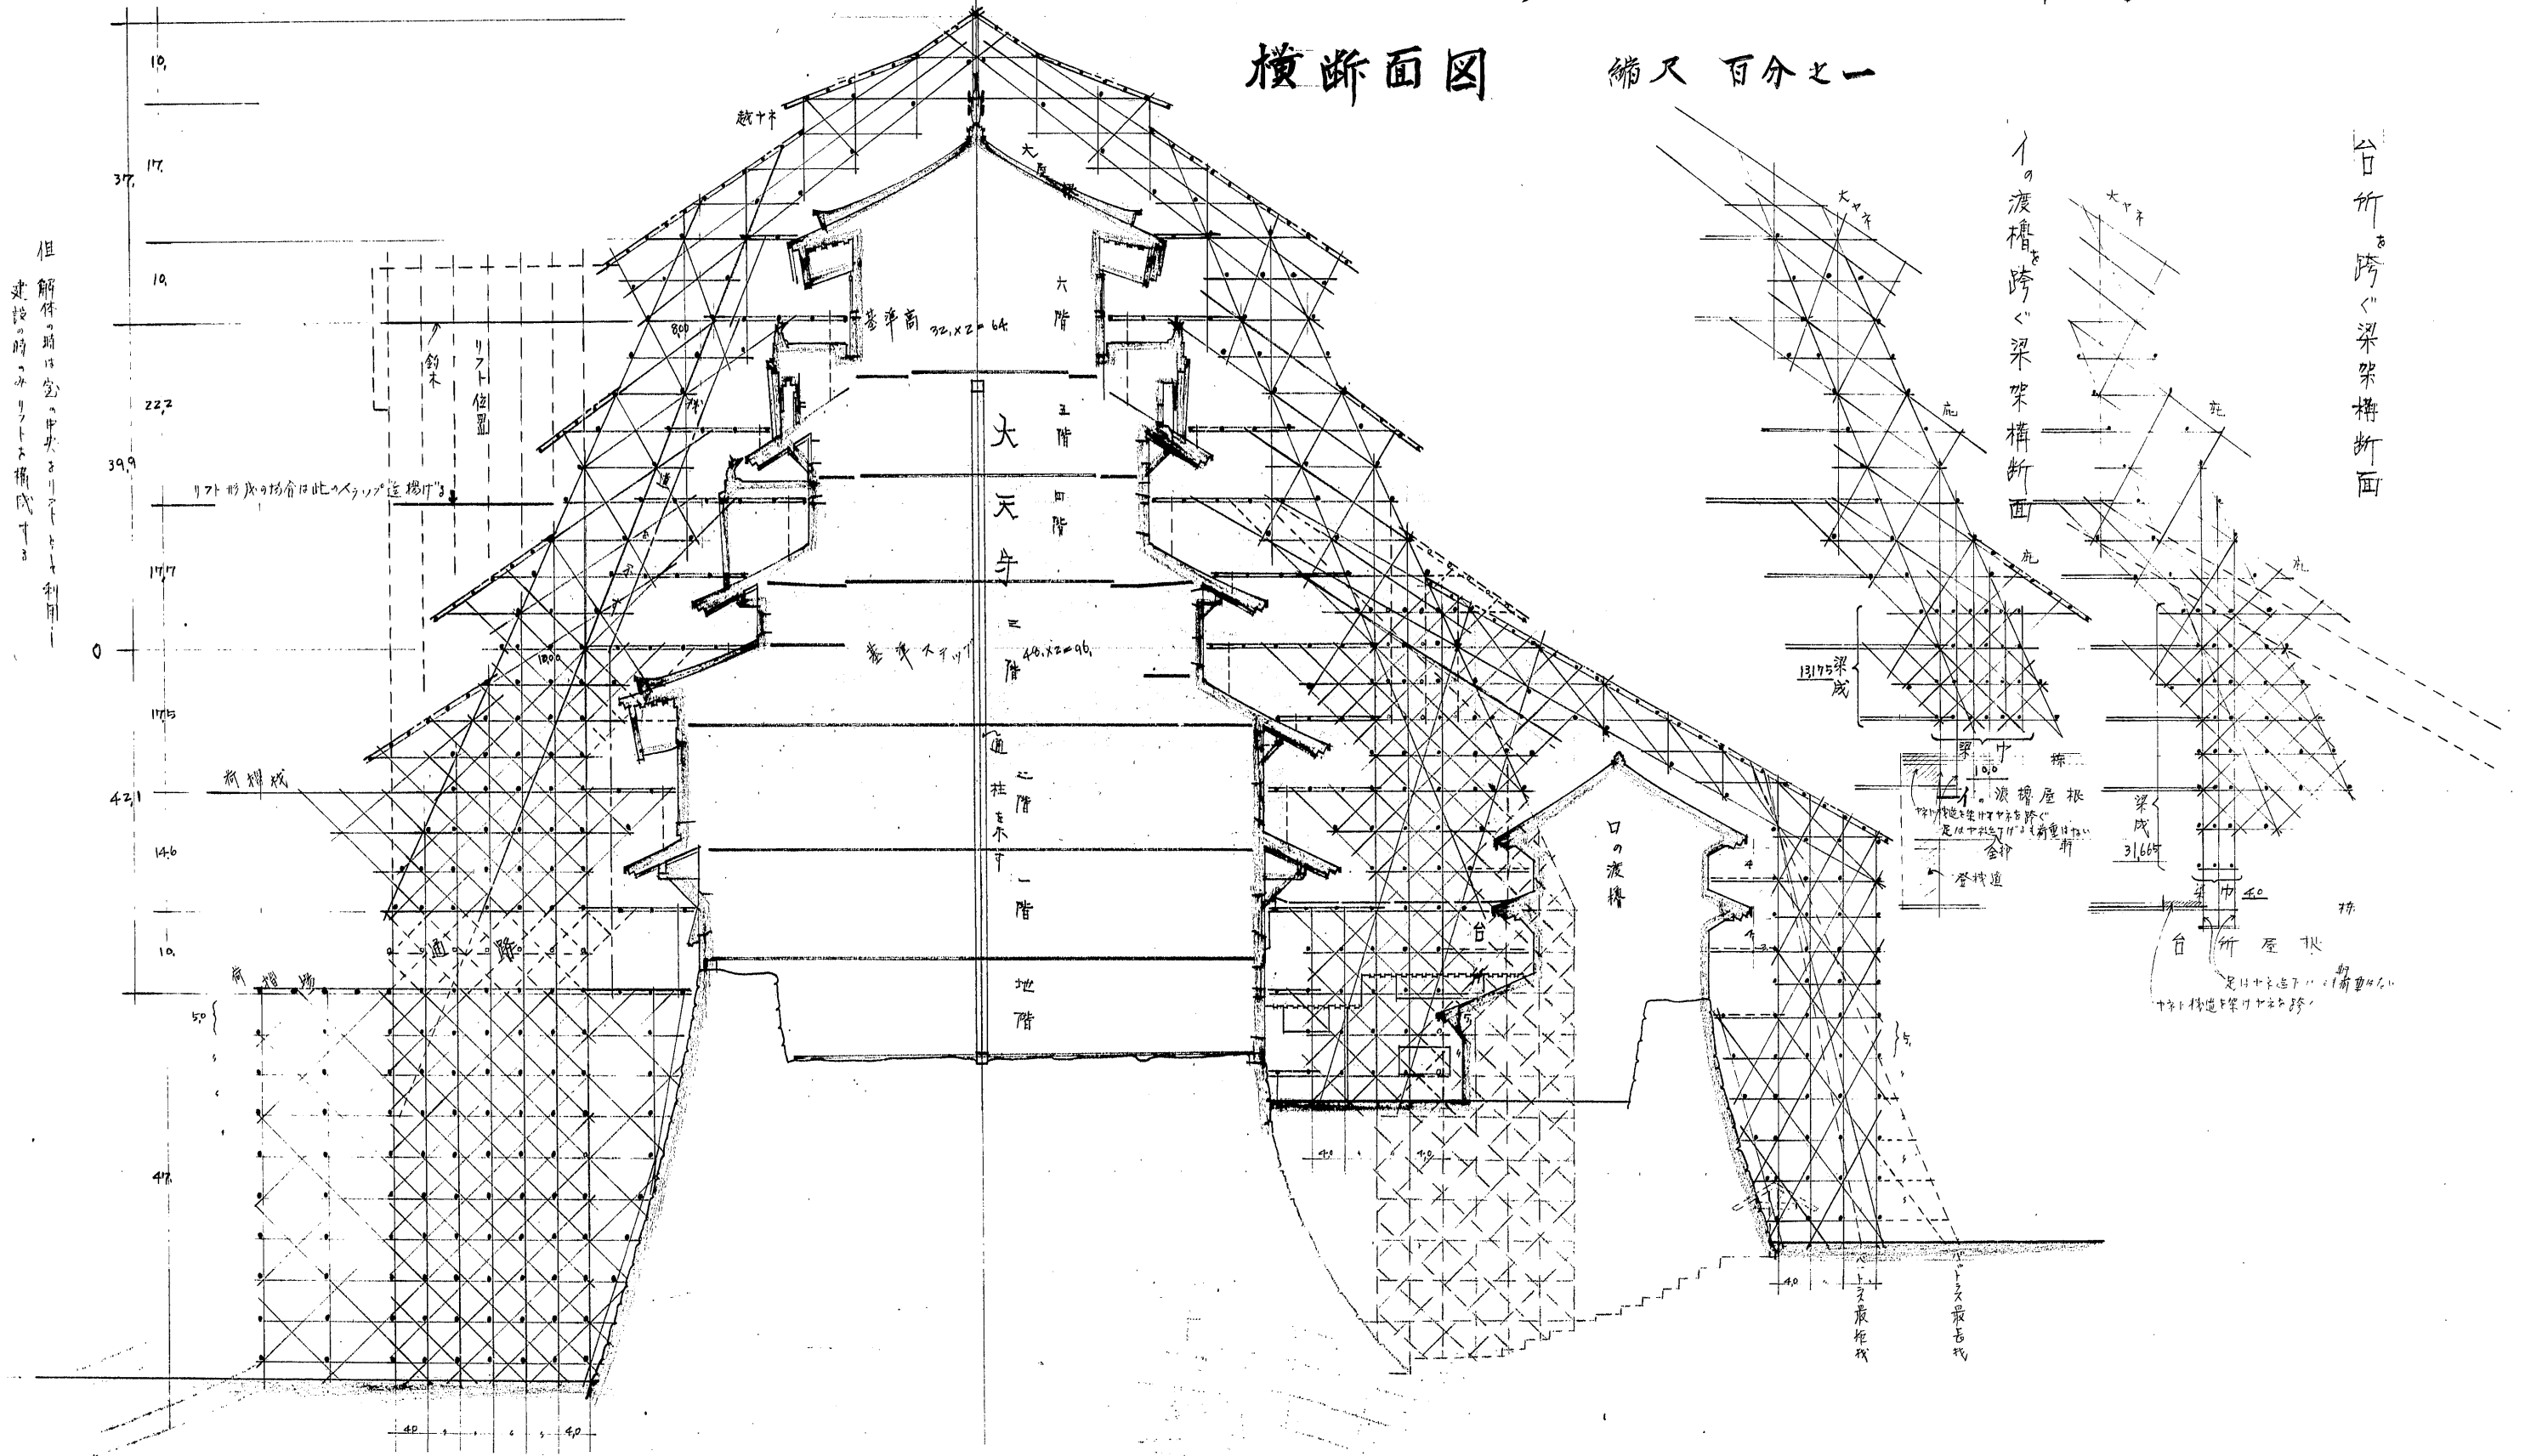

但 解体する時は室の中へリフトをとり入れ
建設の時、リフトを構成する

