


081-05

姫路城天守素屋根建設に伴ふ風洞模型製作図 現寸図

最初礎元繋板

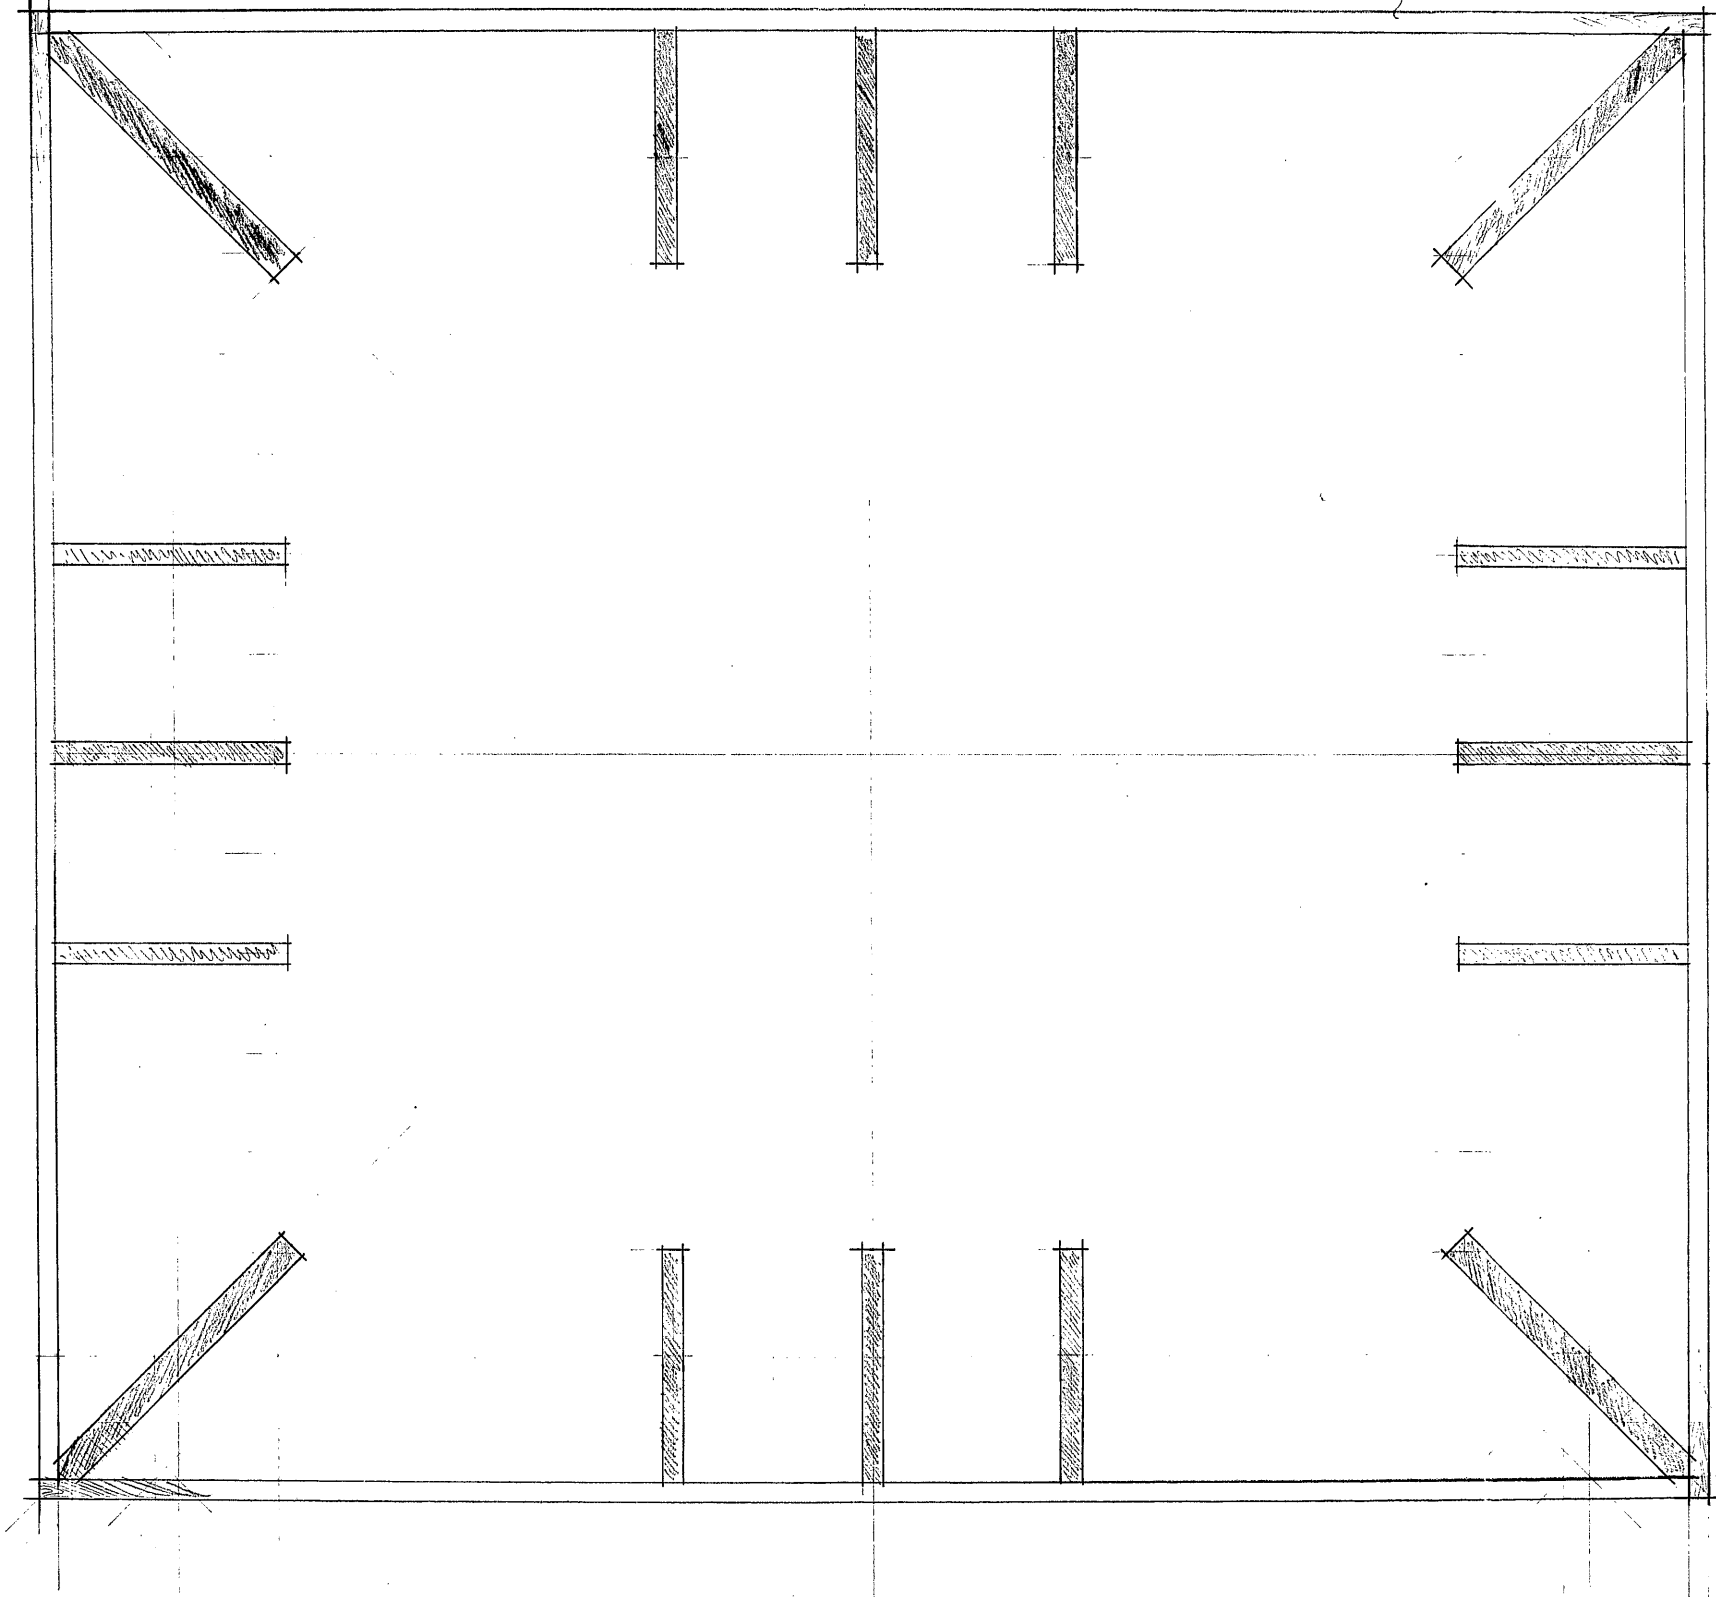

足元平面