禁転載　姫路市立城郭研究室

(10)-(8)

姫路城天守素屋根建設に伴ふ風洞模型作製図

現寸図
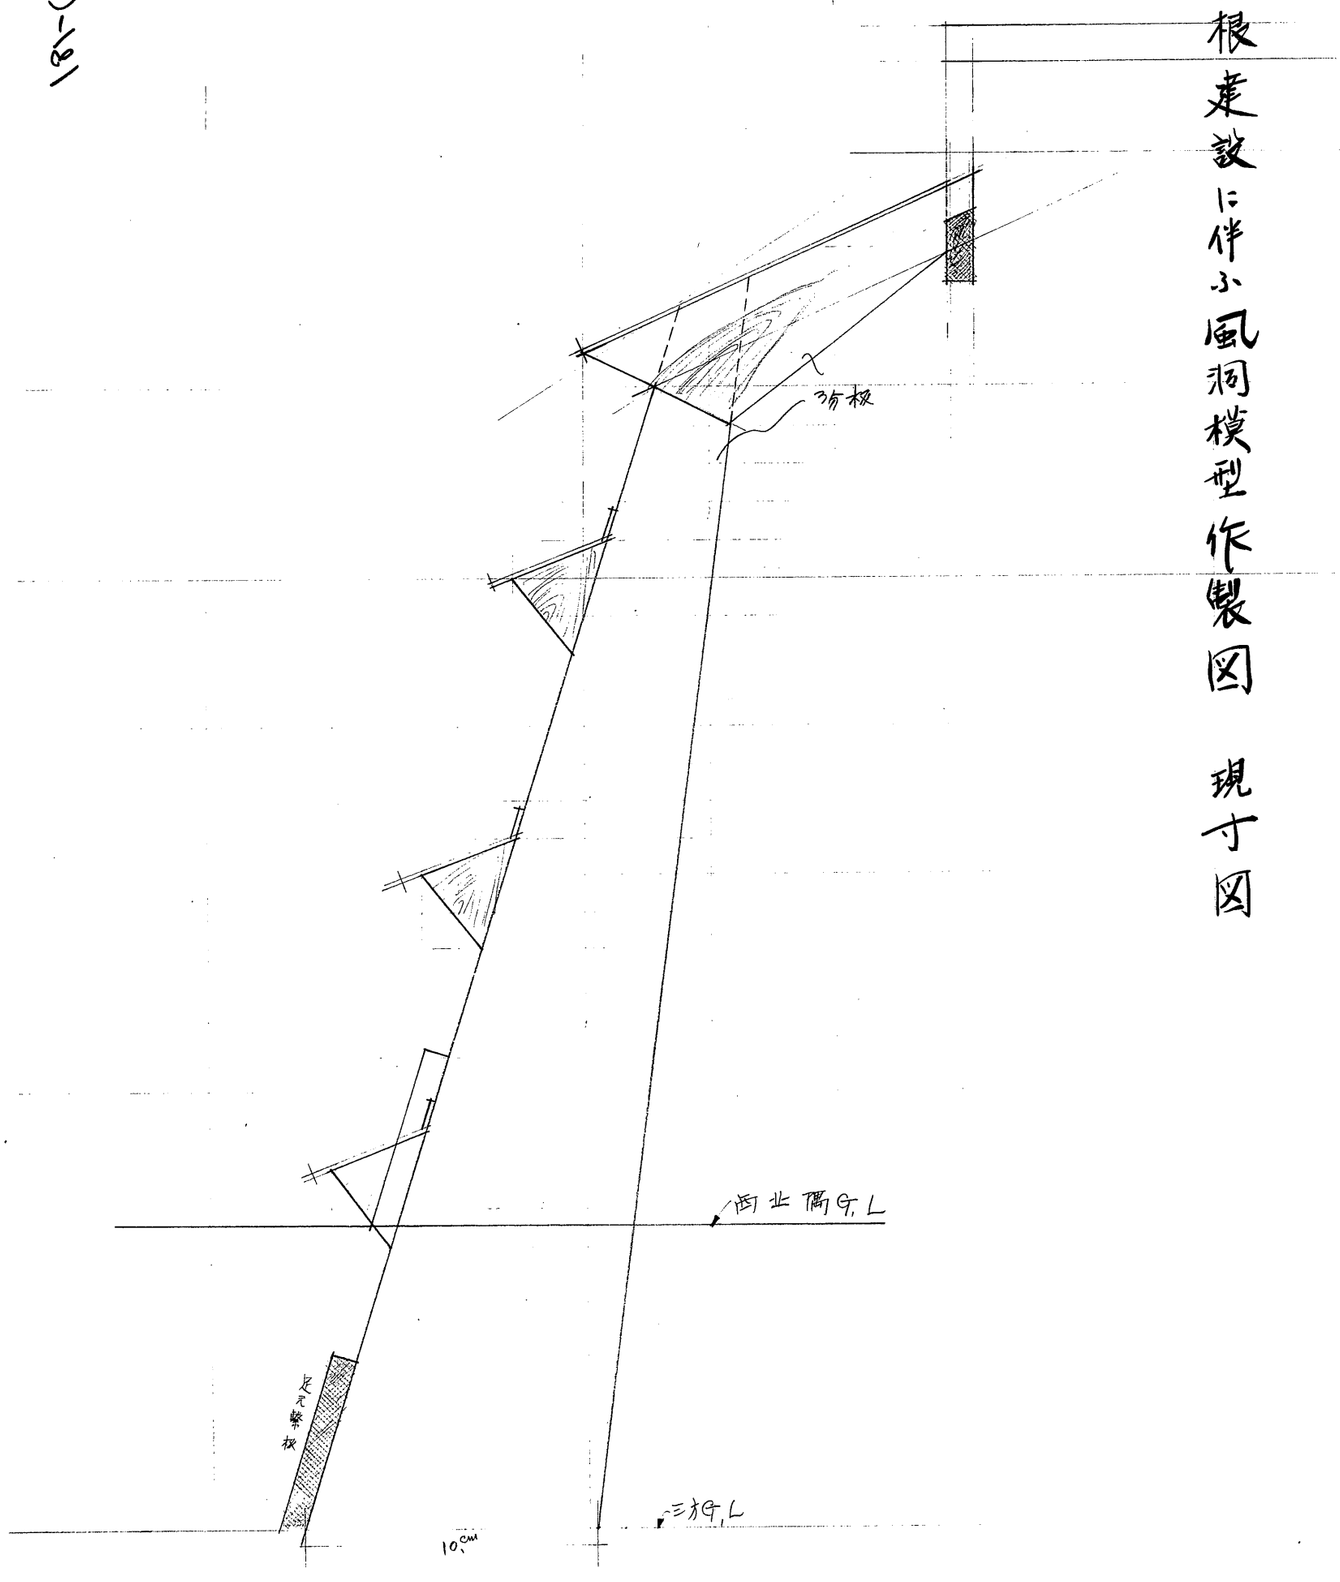
隅型板詳細