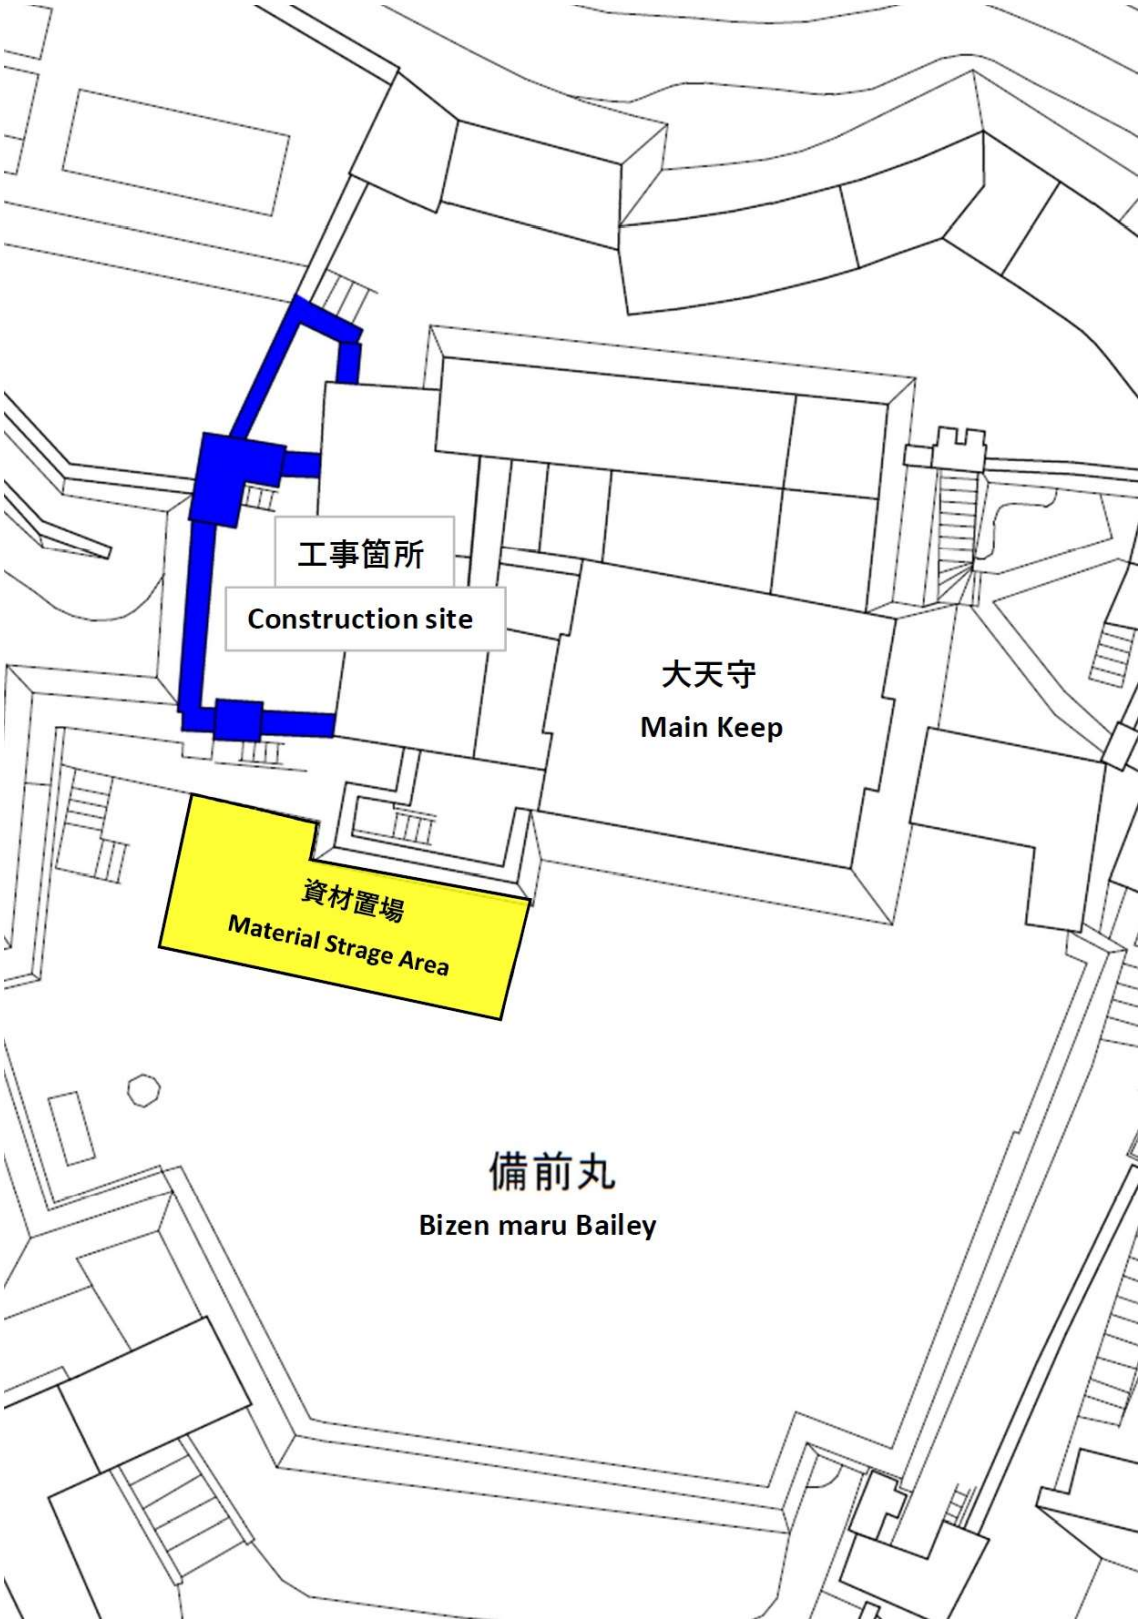
工事箇所
Construction site
大天守
Main Keep
資材置場
Material Strage Area
備前丸
Bizen maru Bailey