


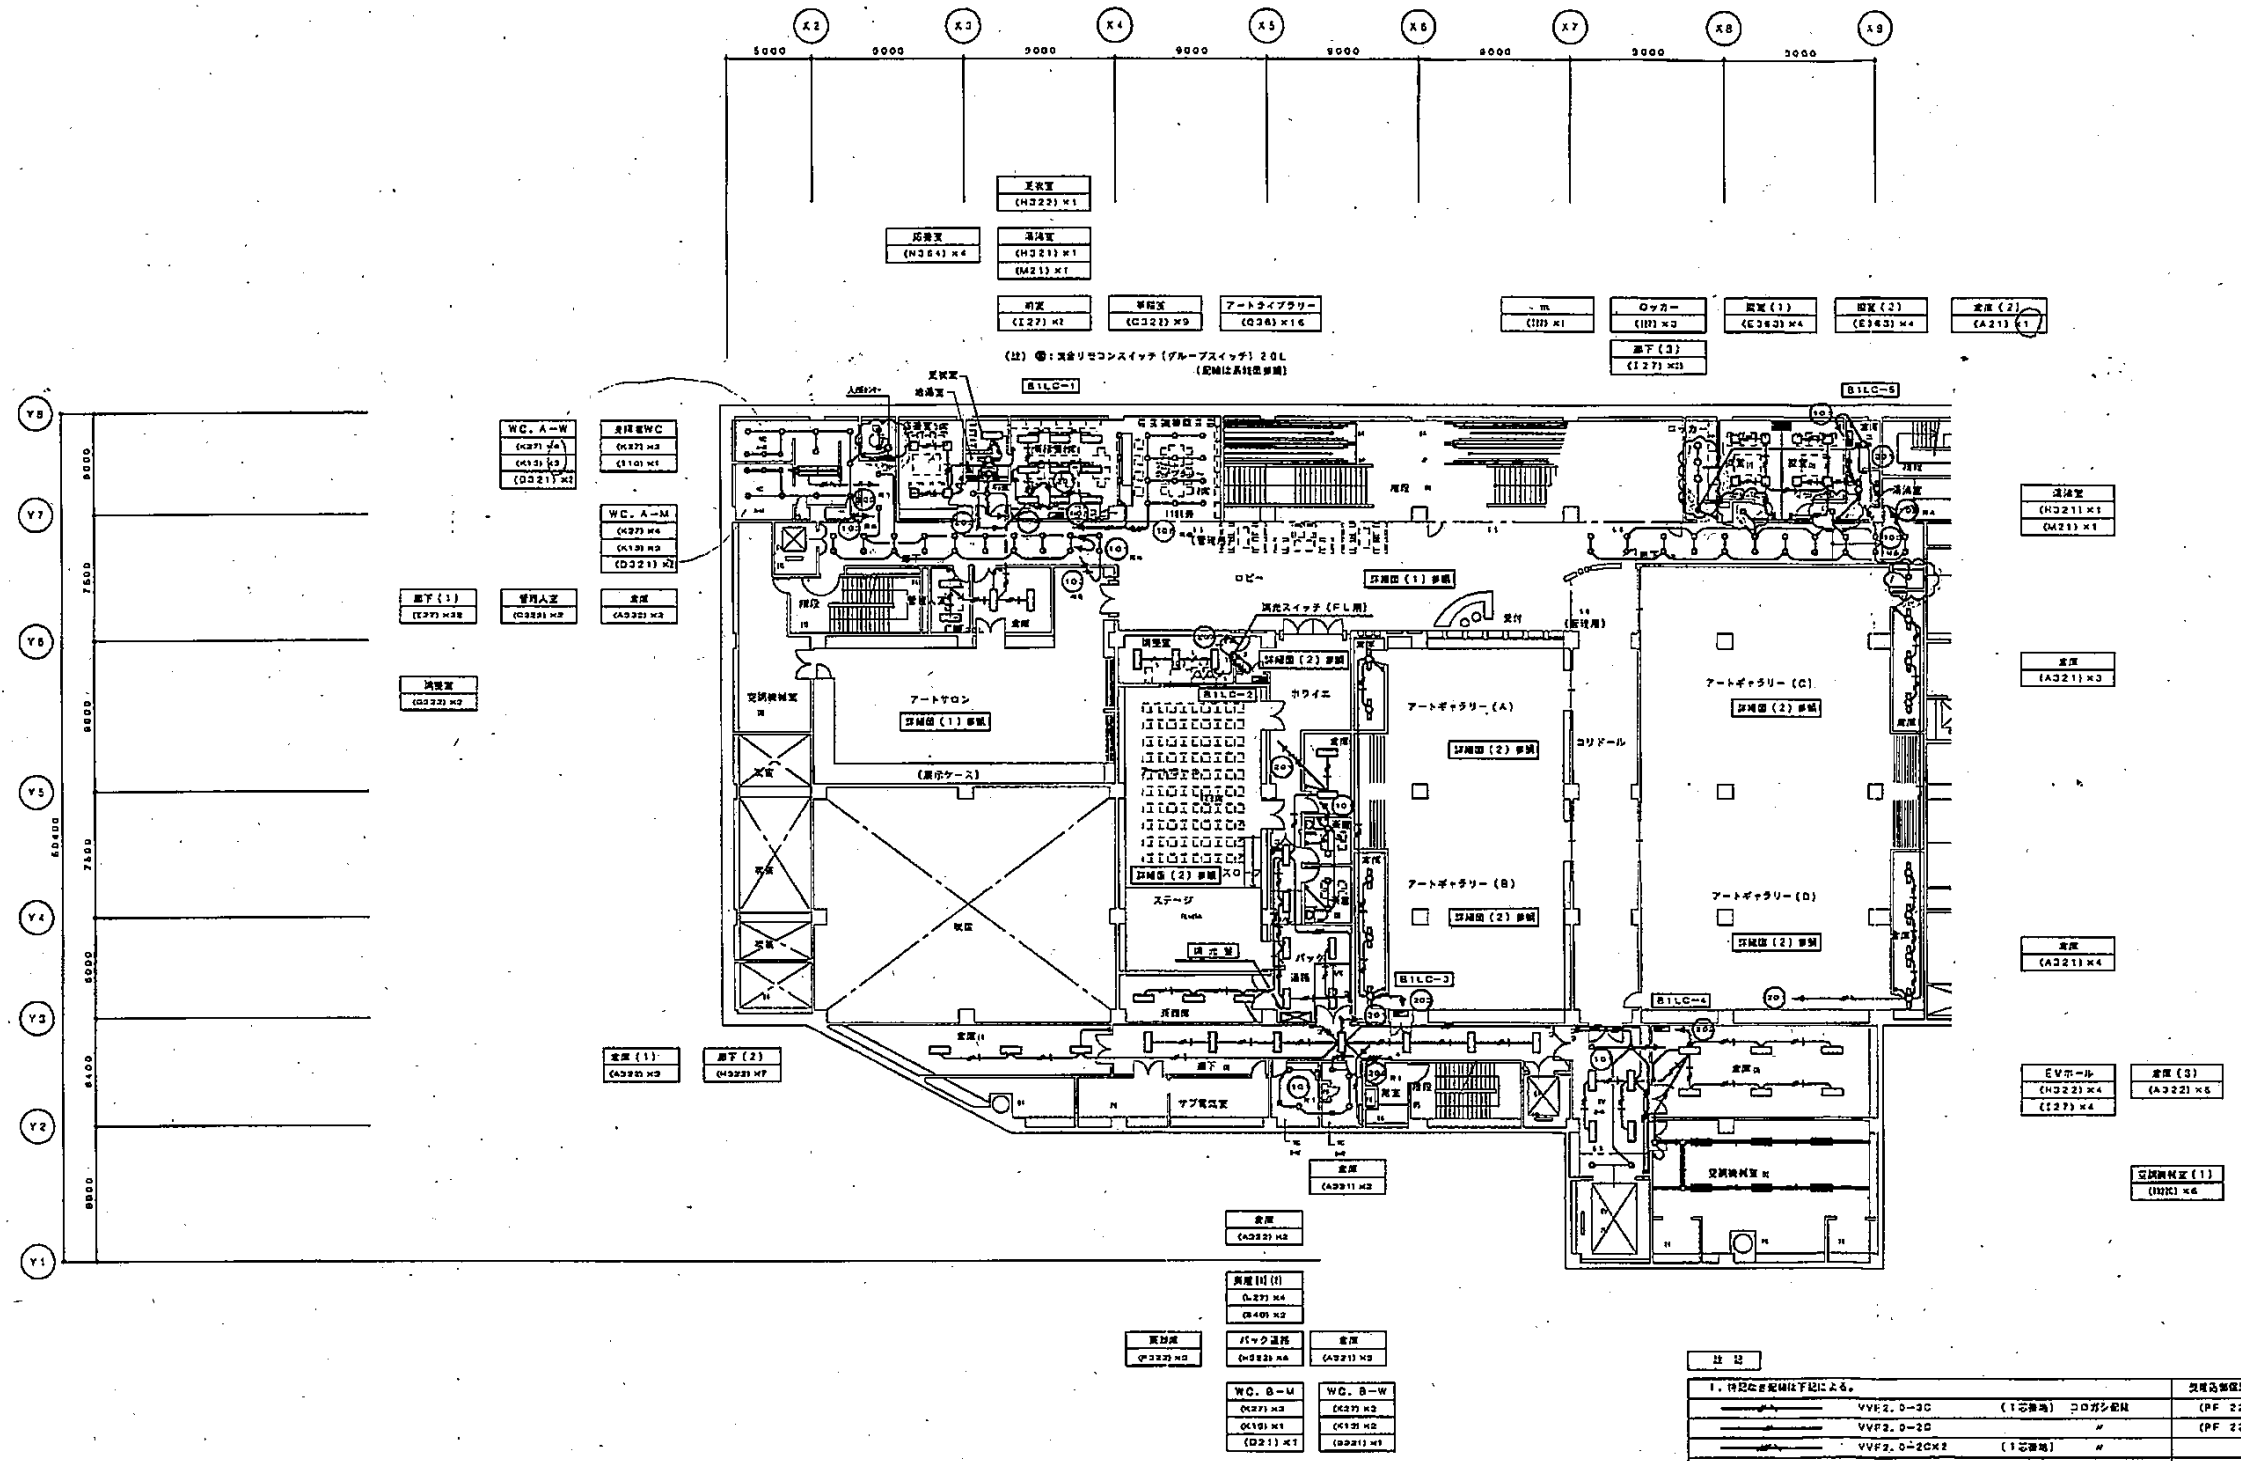

1. 付記の記載は下記による。			変更品等関係
---	VVF2, 0-20	(1) 芯線地	コロガシ管線 (PF 22)
---	VVF2, 0-20	"	" (PF 22)
---	VVF2, 0-20x2	(1) 芯線地	"
---	VVF1, 0-20	"	(PF 16)
---	VVF1, 0-20	"	(PF 22)
---	VVF1, 0-20	(1) 芯線地	"
---	VVF1, 0-20x2	"	(PF 22)
---	---	(1) 芯線地	"
---	---	(1) 芯線地	"
2. B 2階空調機室 (1)、B 1階空調機室 (1) は変更により工事とする。			

変更後
変更図

