



甲山低区第 1 配水池内配管図

S=NON SCALE


平面図

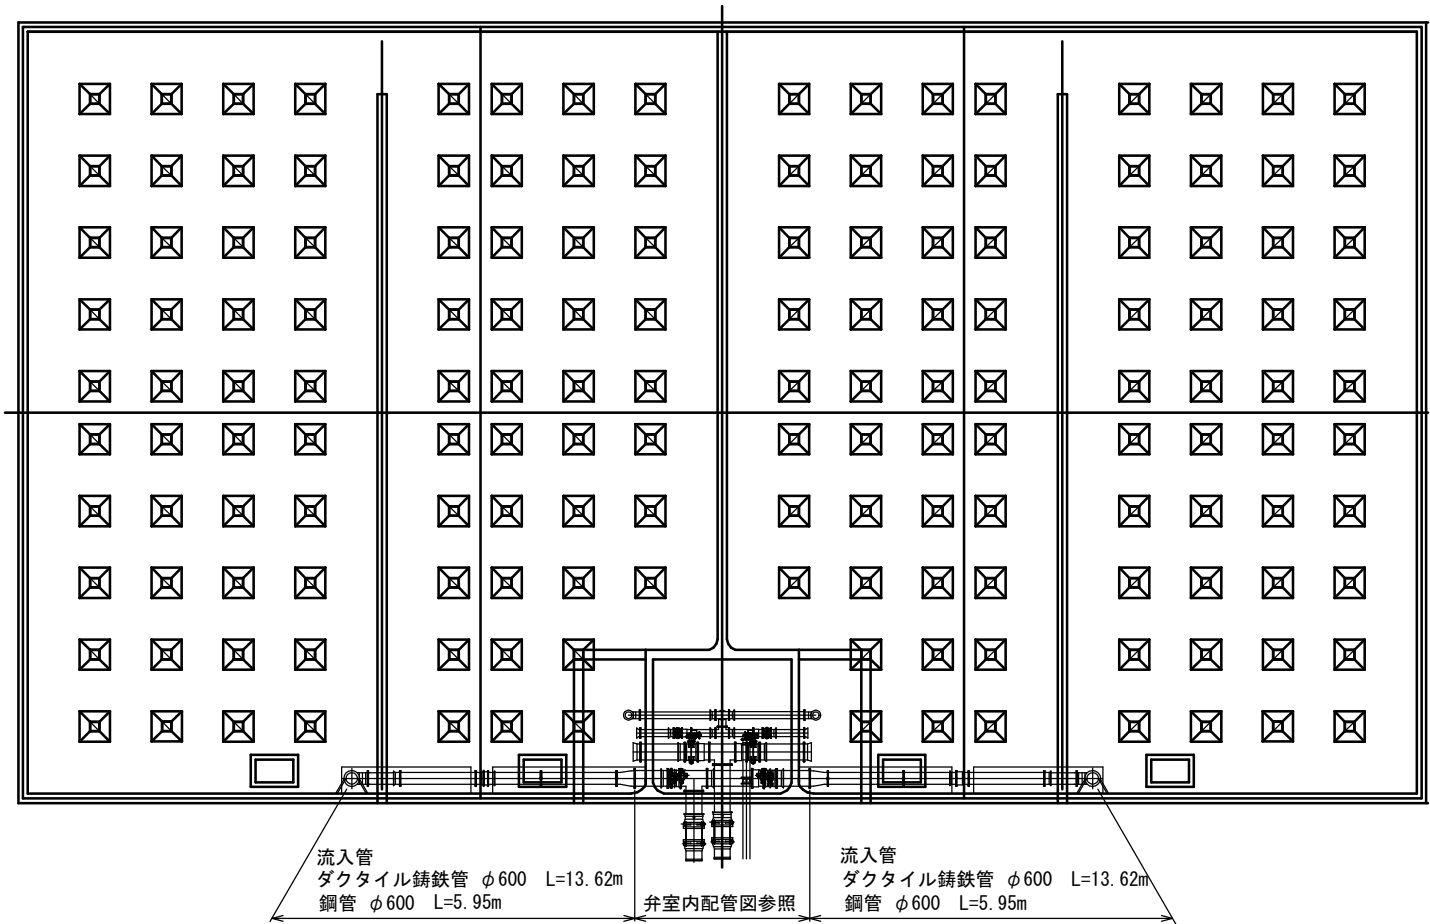

断面図

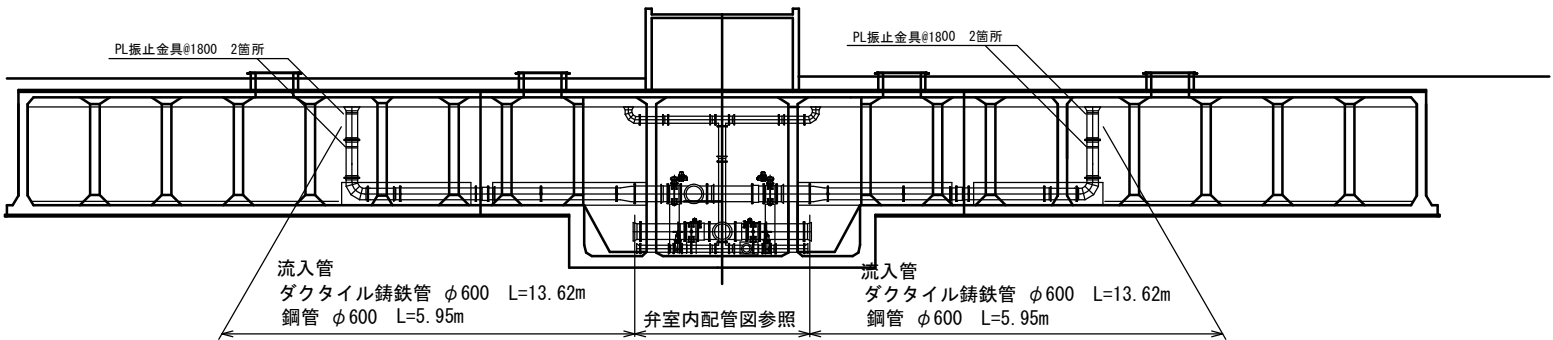

配管詳細図

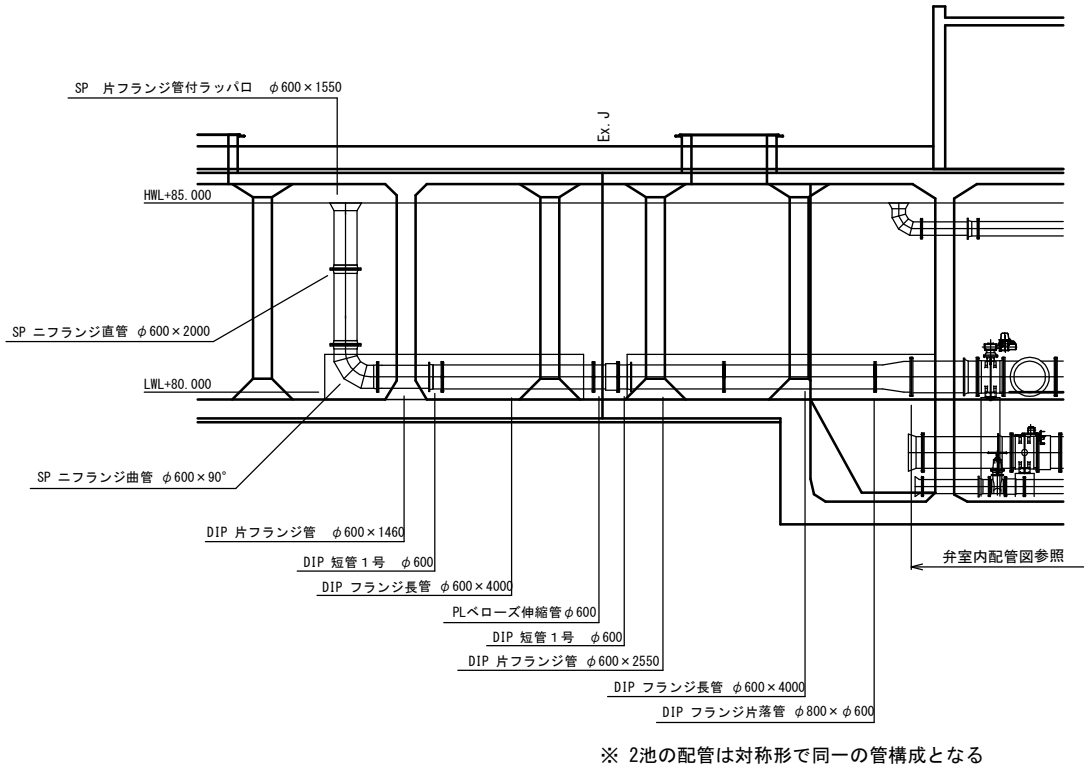

ダクタイル鋳鉄管（DIP）は外面特殊塗装（DD塗装）とする
鋼管（SP）は内外面ポリエチレン粉体ライニングとする

甲山低区第2配水池内配管図

