
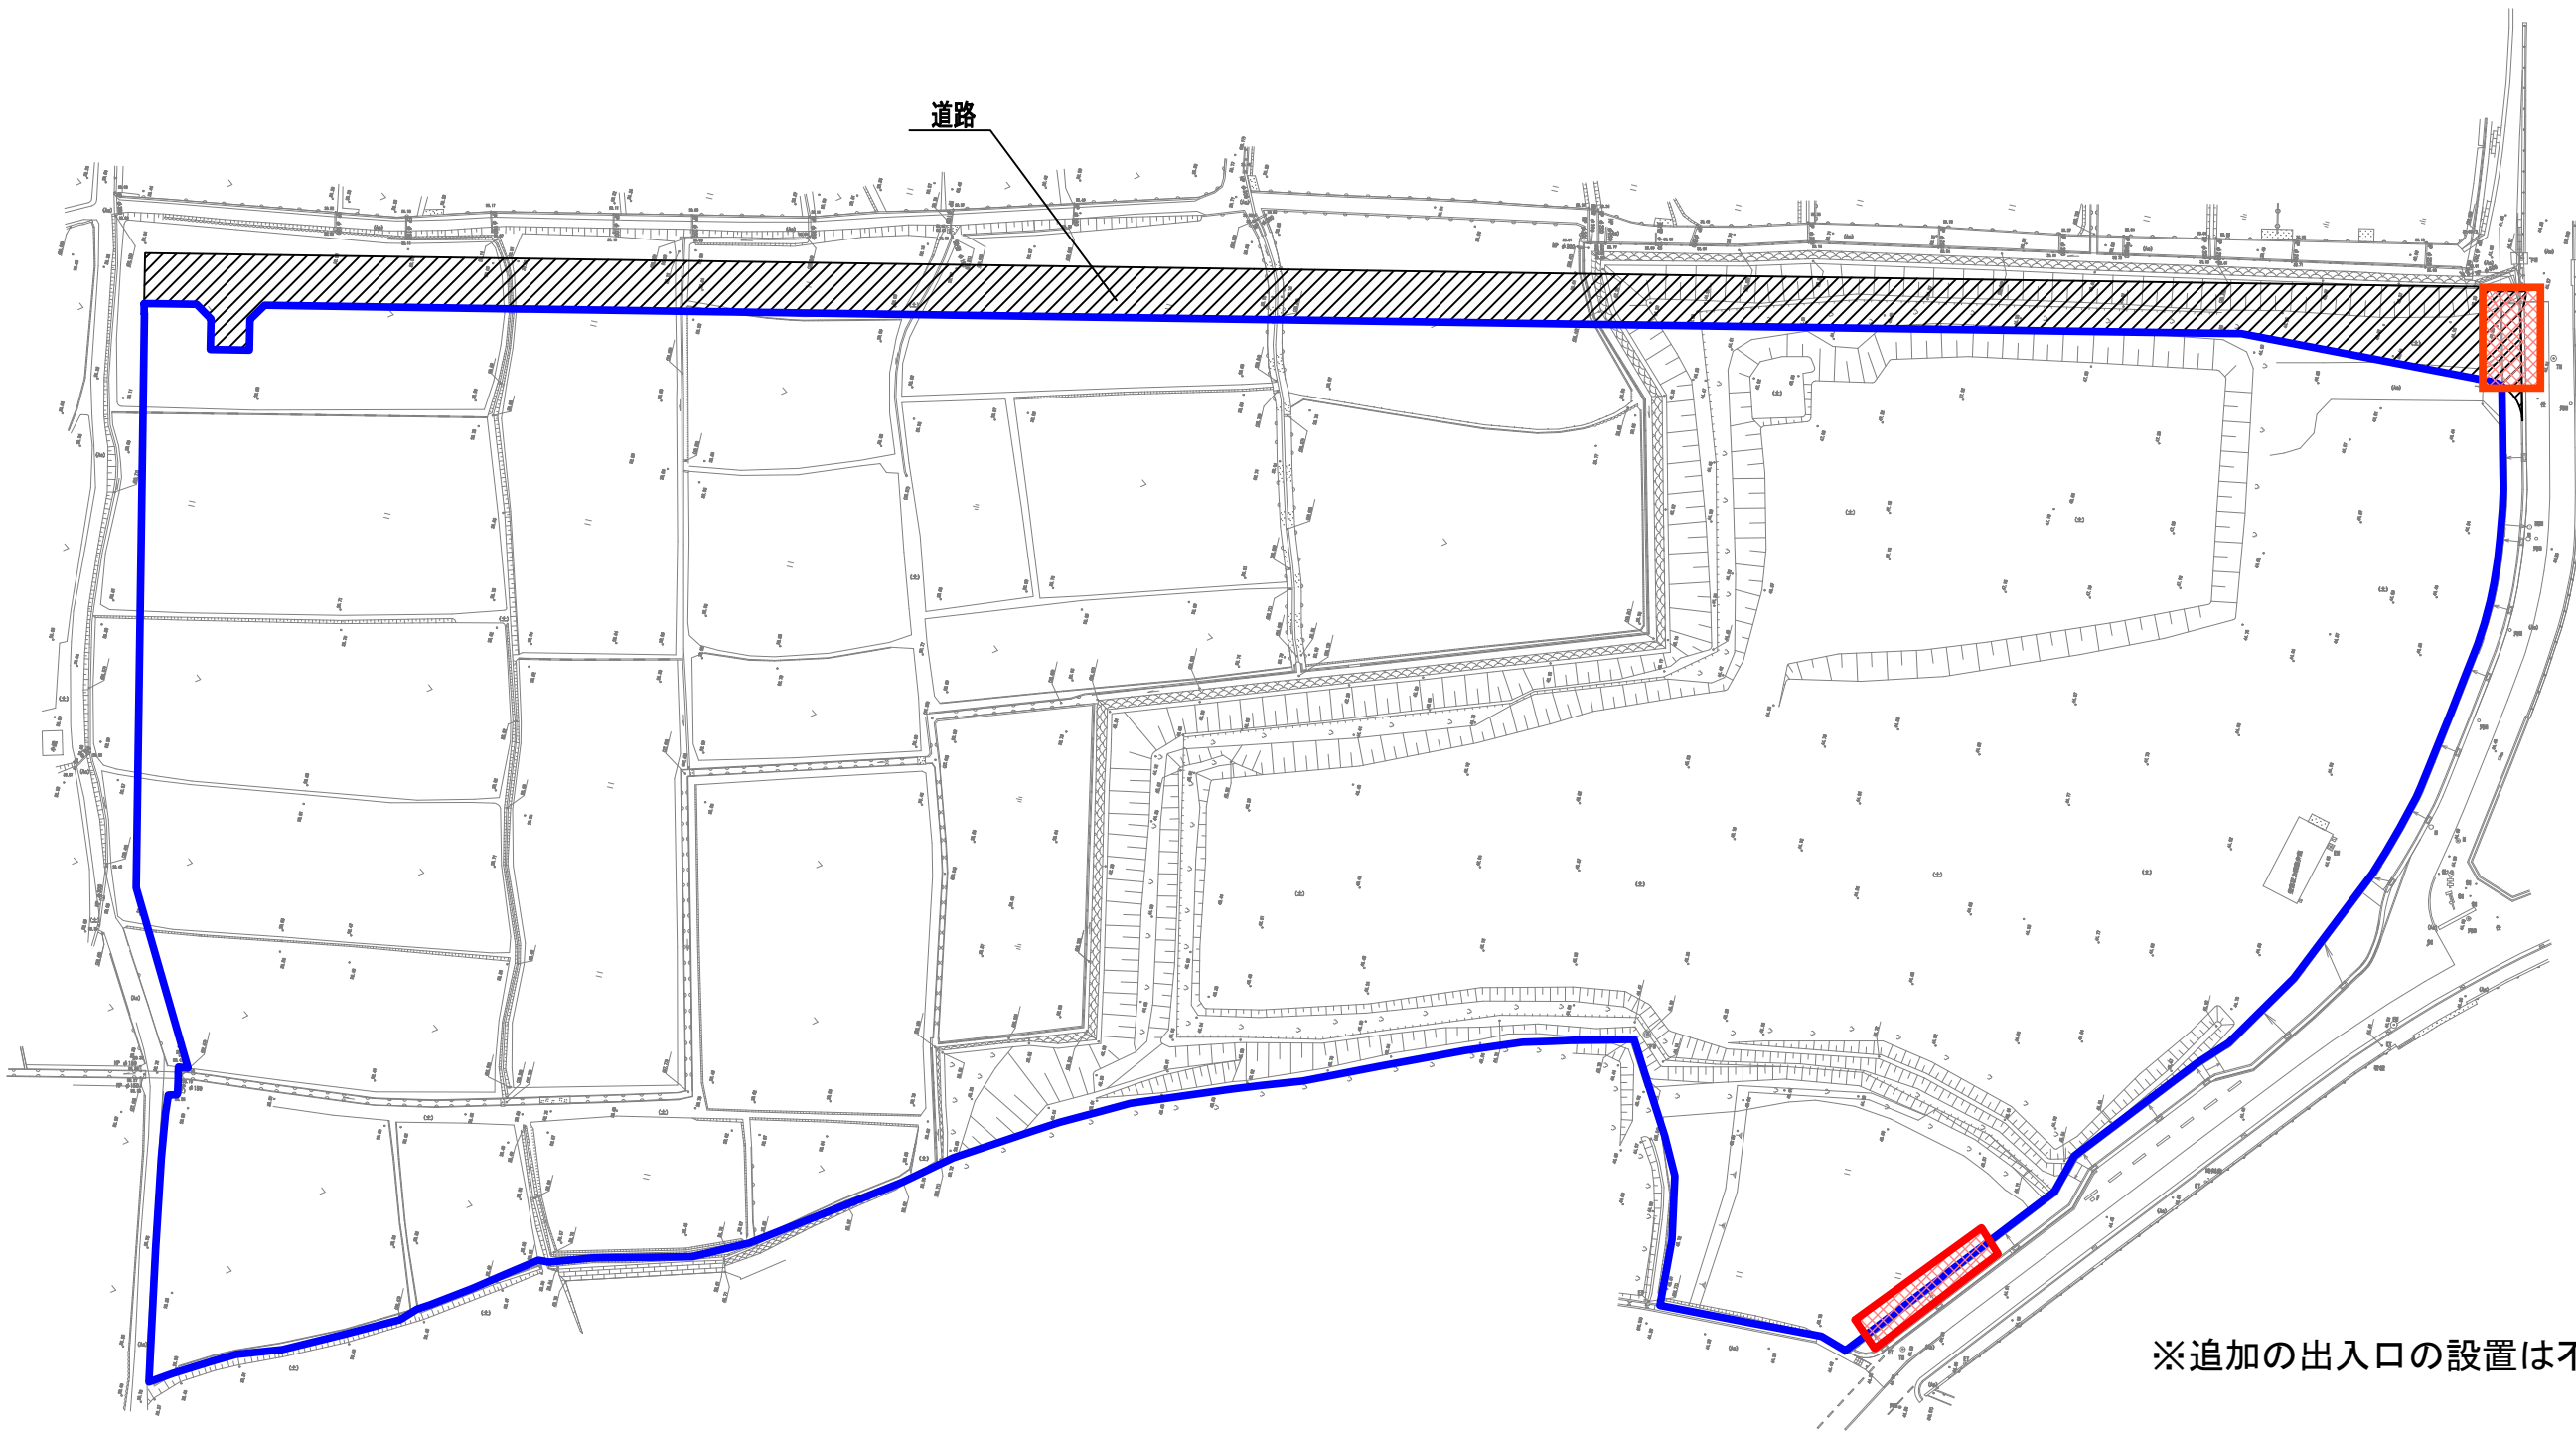


平面図

NON SCALE

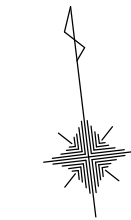

※追加の出入口の設置は不可とする

凡例

— 建設予定地境界線

— 出入口