


平面図

NON SCALE

※本事業の範囲は赤で示す。

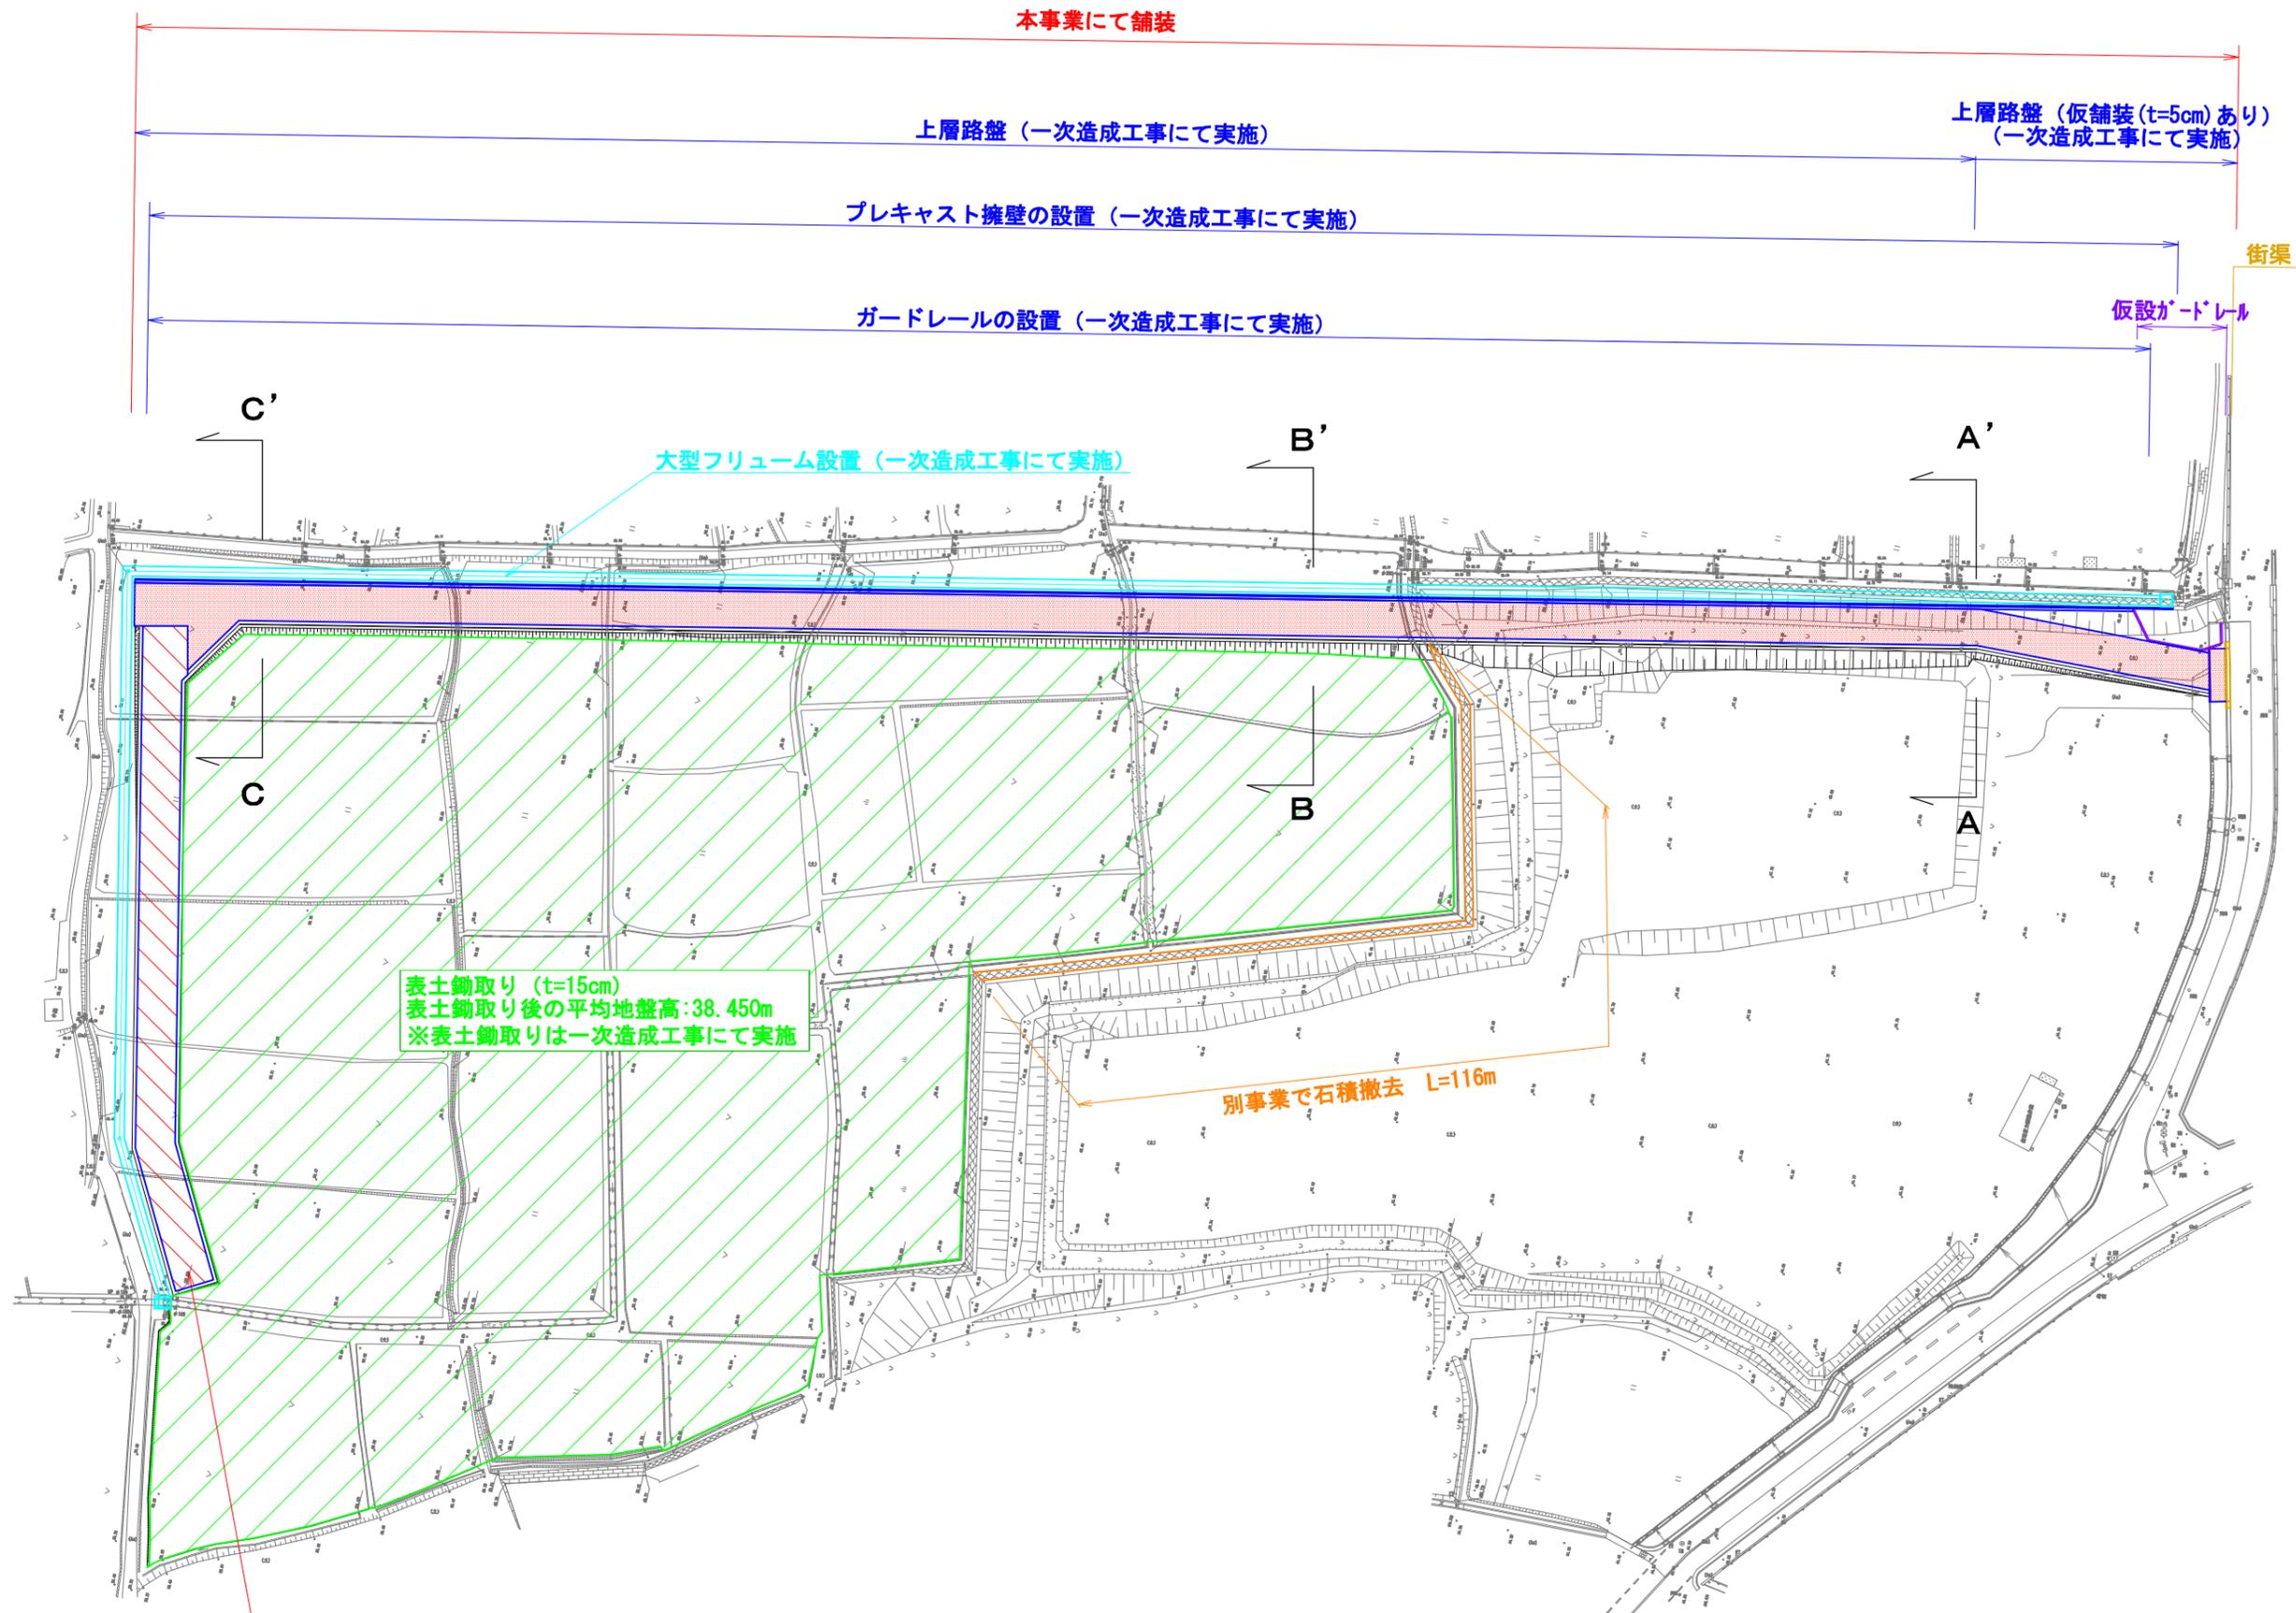

一次造成工事で水路整備を行うために設置した道路のため、本事業では道路を撤去し、事業用地（外構、植栽、構造物、本設場内道路等）として利用することができる。

※本事業の範囲は赤で示す。

# 標準断面図

NON SCALE

