


甲山高区配水池送水ポンプ室整備図 S=1:100 (S=1:200)

平面図

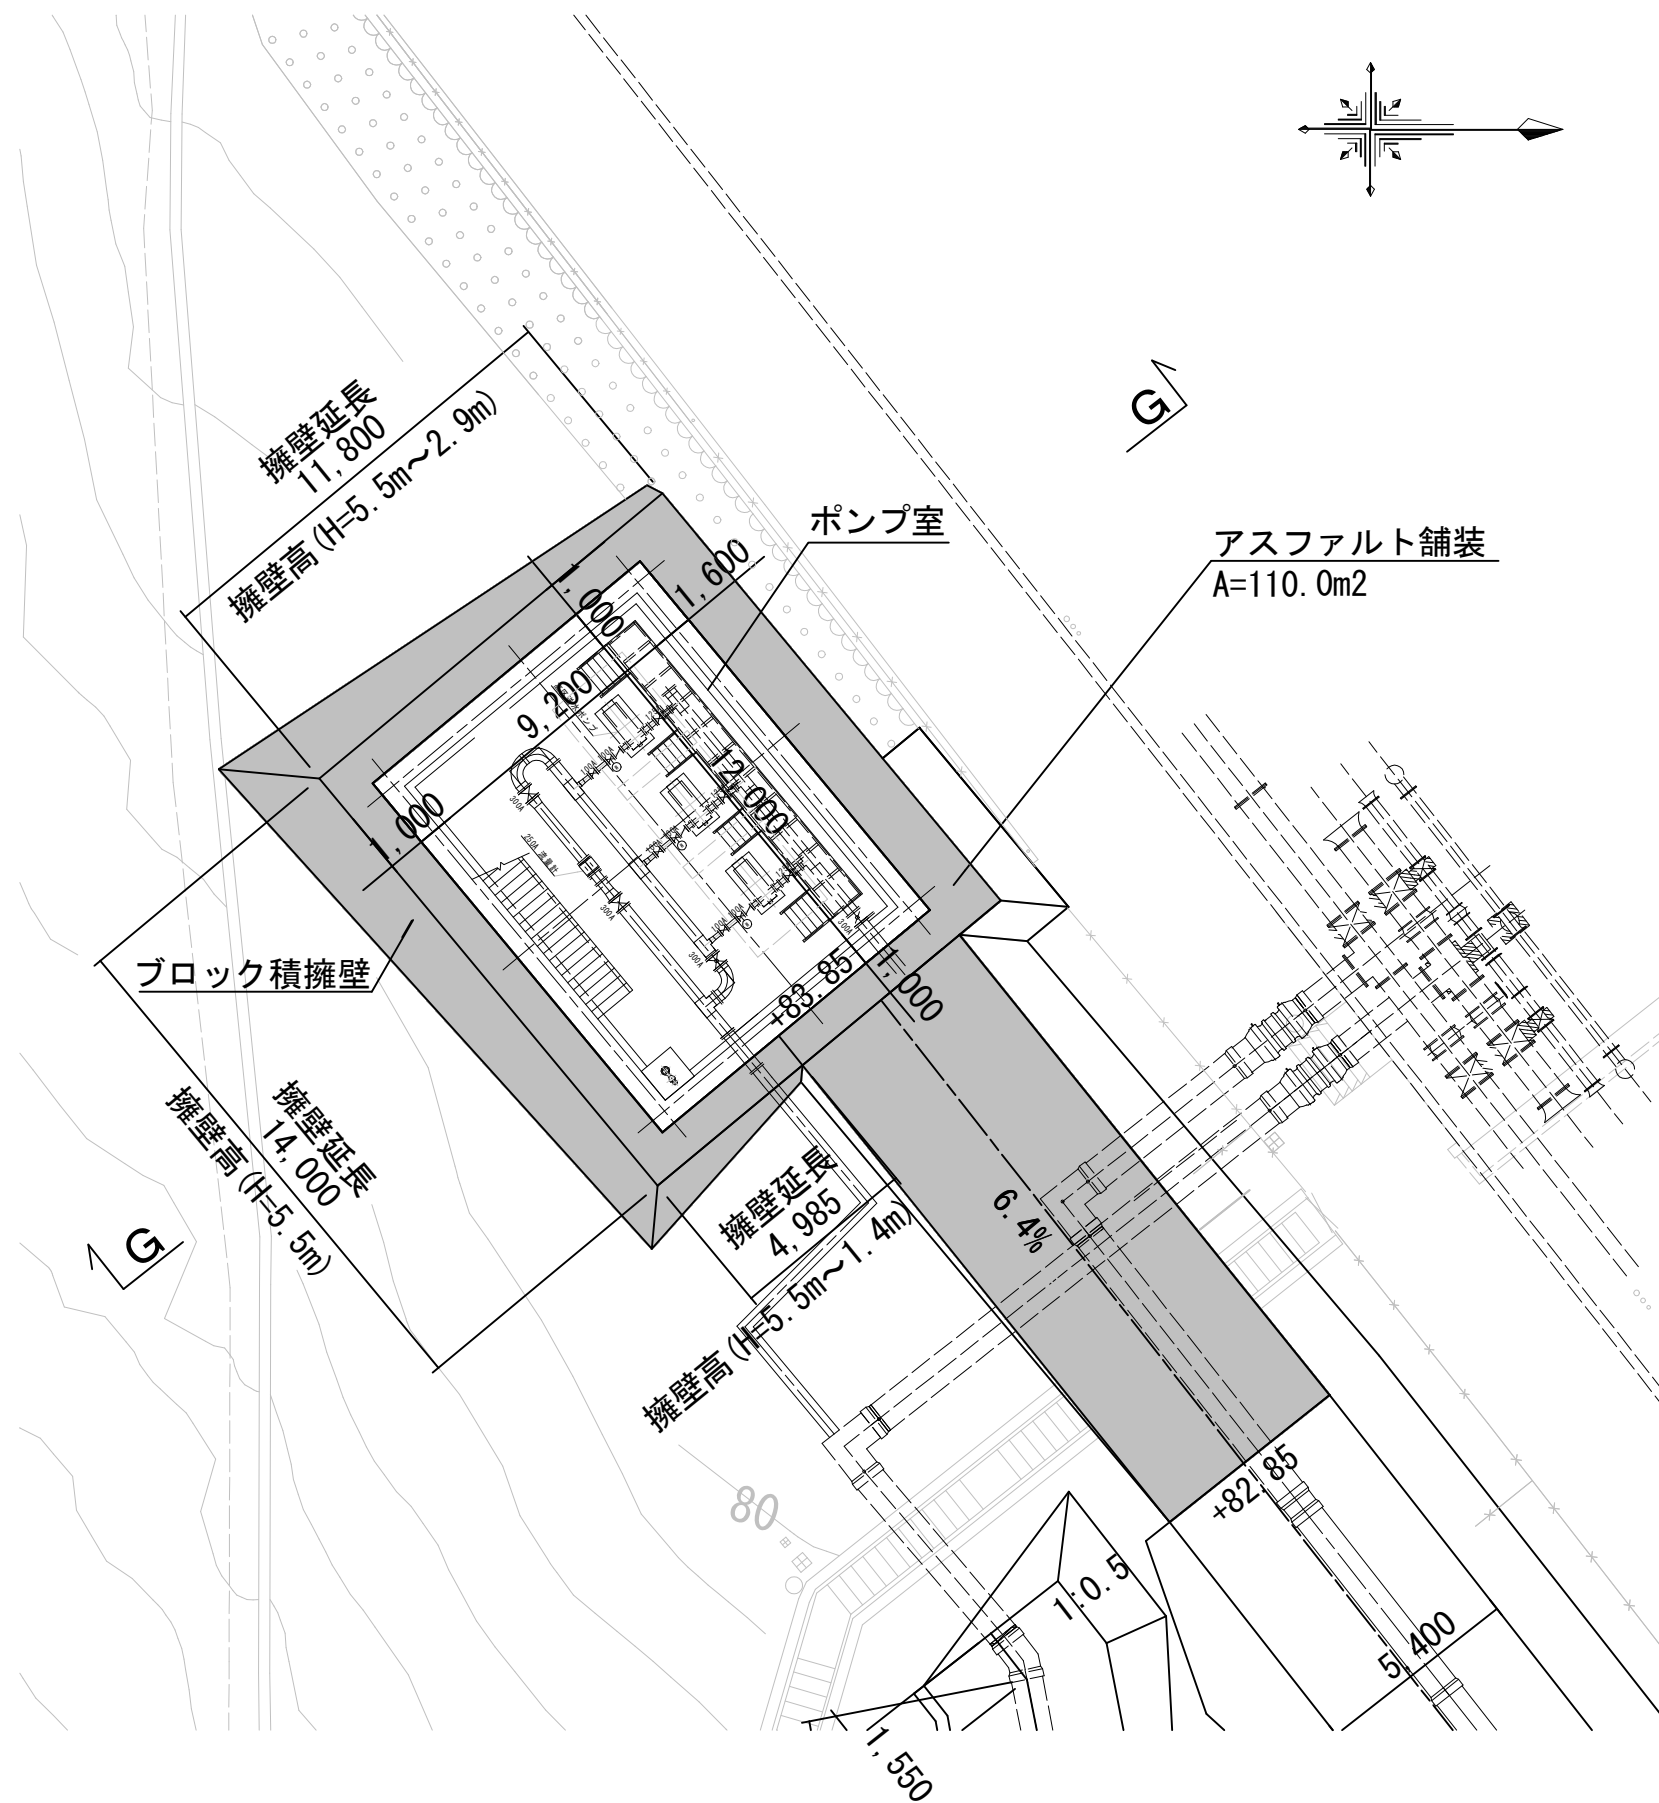

G-G断面図

