


平面図
NON SCALE

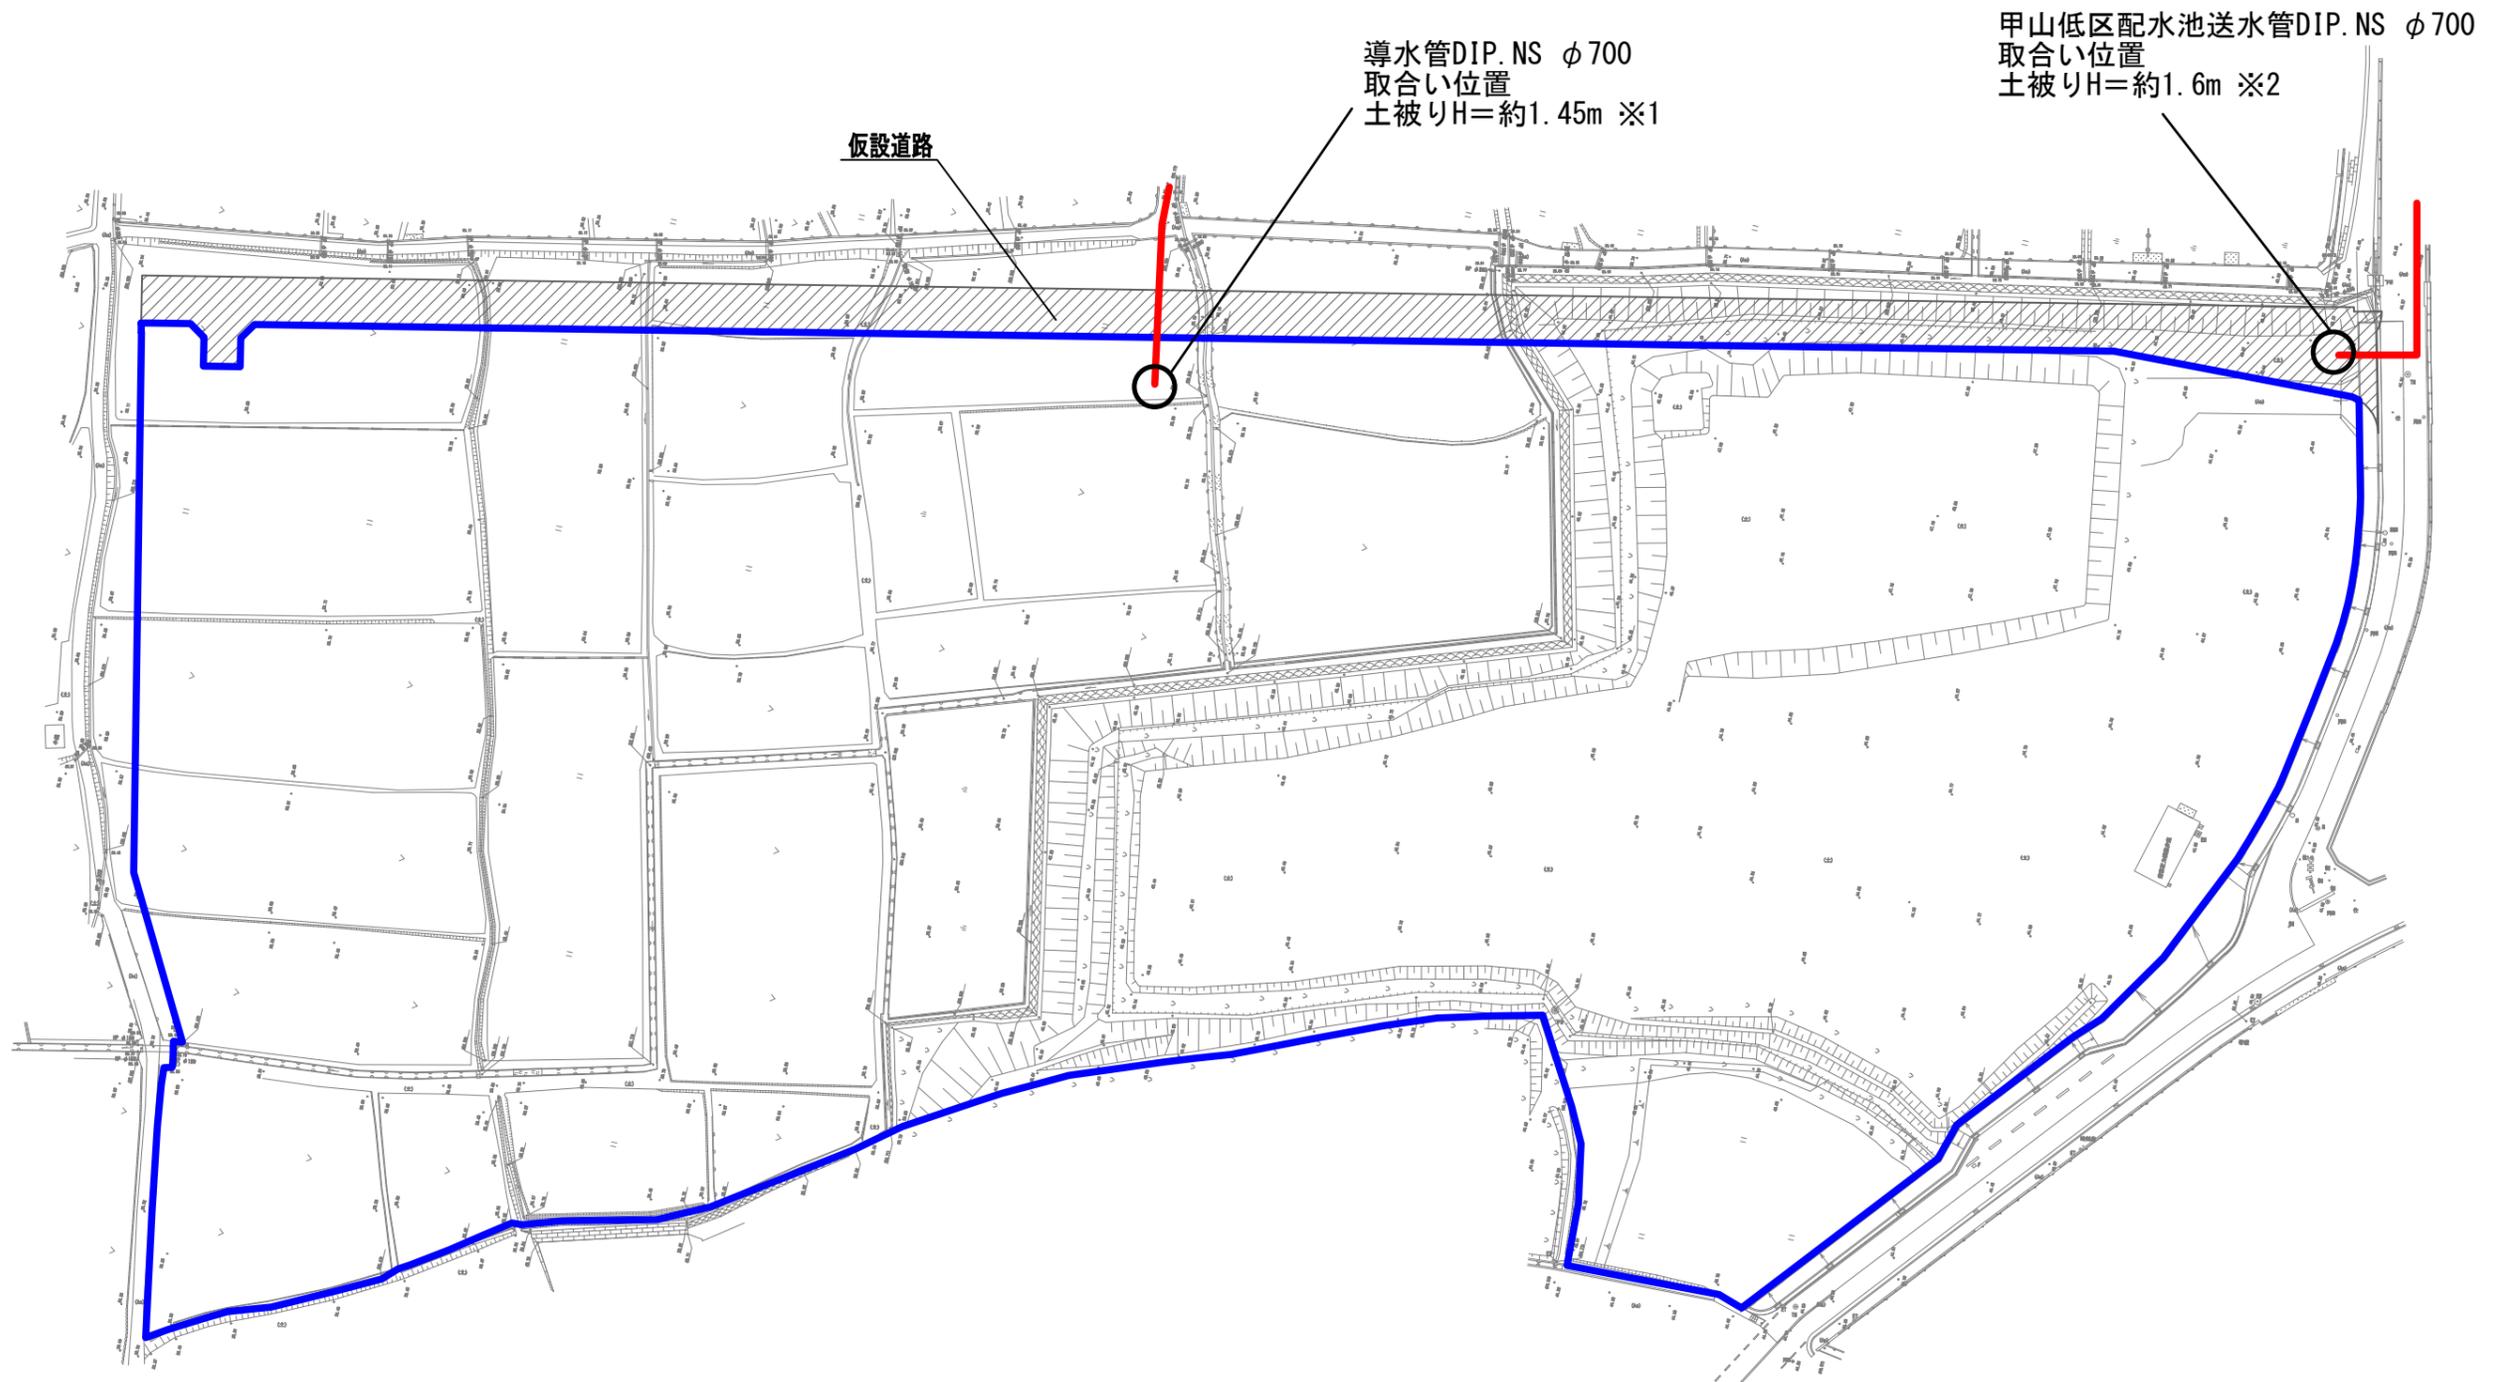

導水管DIP. NS φ 700
取合い位置
土被りH=約1.45m ※1

甲山低区配水池送水管DIP. NS φ 700
取合い位置
土被りH=約1.6m ※2

仮設道路

凡例

- (Blue line) : 建設予定地境界線
- (Red line) : 導水管及び
甲山低区配水池送水管

※1 : NS φ 700の端部は継輪栓撤去後、継輪に接続可能
※2 : NS φ 700の端部は継輪栓撤去後、継輪に接続可能