



### 甲山低区第1配水池内配管図

S=NON SCALE


平面図

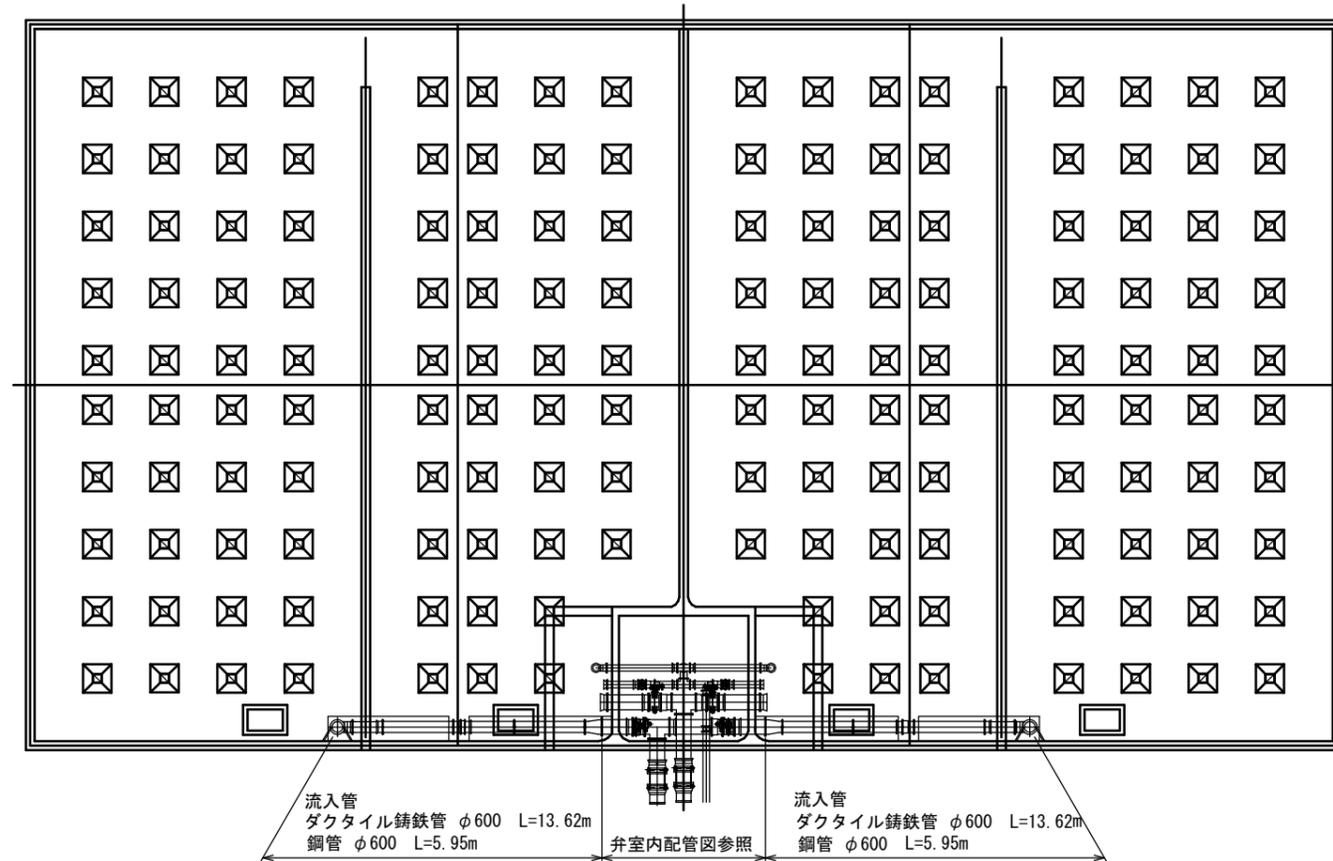

断面図

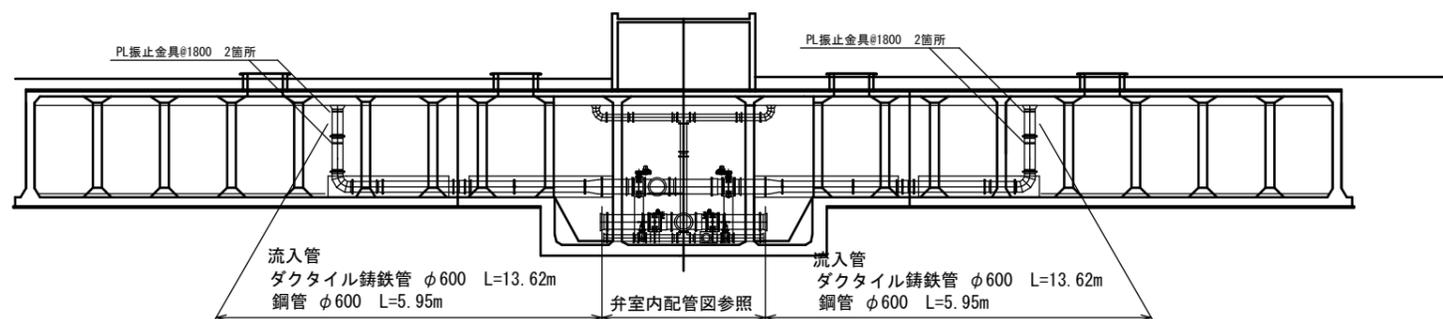

配管詳細図

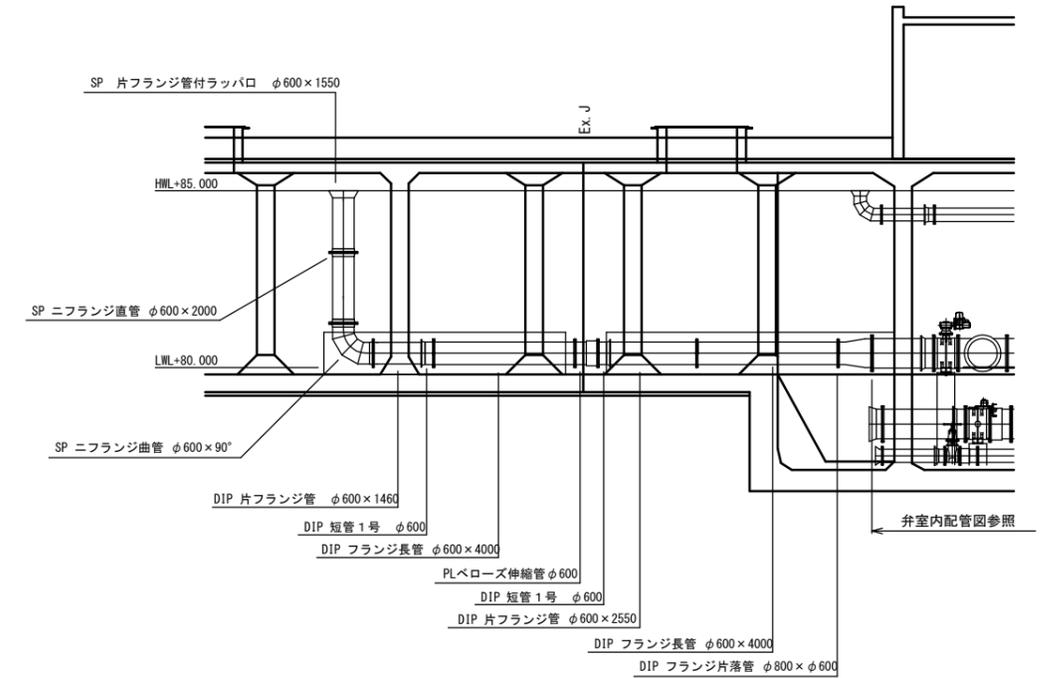

ダクタイル鑄鉄管 (DIP) は外面特殊塗装 (DD塗装) とする  
鋼管 (SP) は内外面ポリエチレン粉体ライニングとする

甲山低区第2配水池内配管図  
S=NON SCALE

