







凡 例 (No. 7 - 52 )	
町名	御立東四丁目
供用を開始する排水施設	
供用開始区域	
供用開始日	令和 8 年 6 月 26 日
分流合流の別	分流
終末処理場の位置及び名称	姫路市飾磨区今在家 1 3 5 1 - 2 中部終末処理場
分区及び面積	安室 A 分区 0 h a




凡 例 (No. 7 - 53)

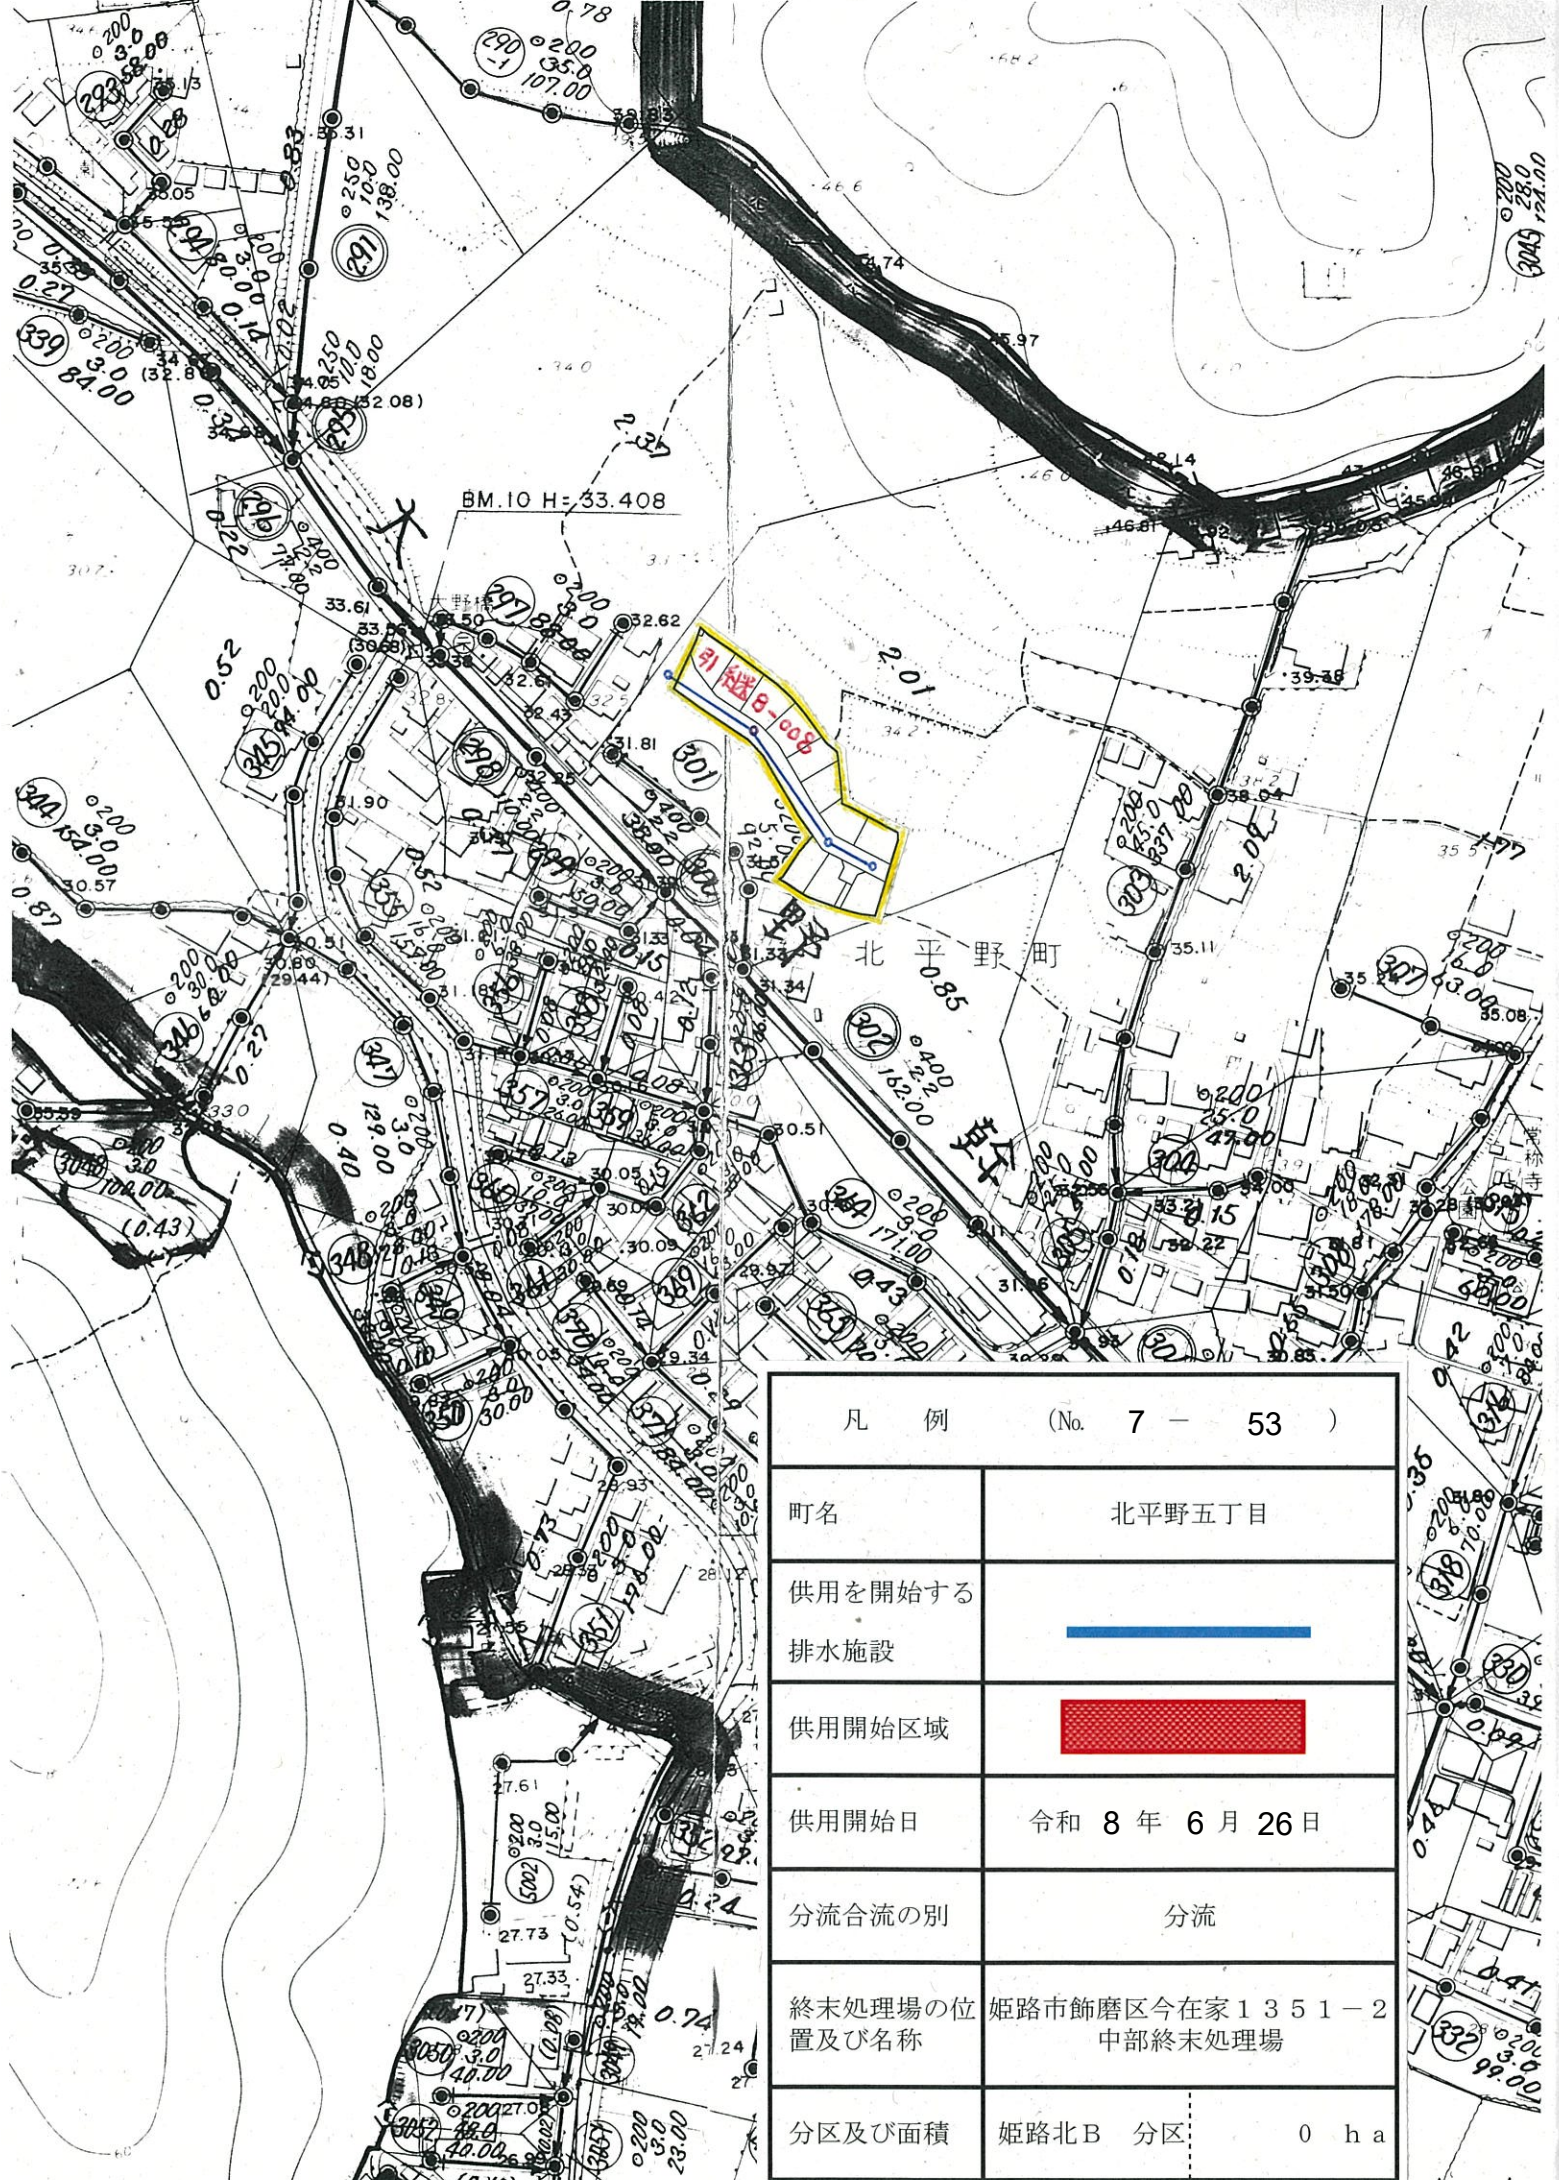

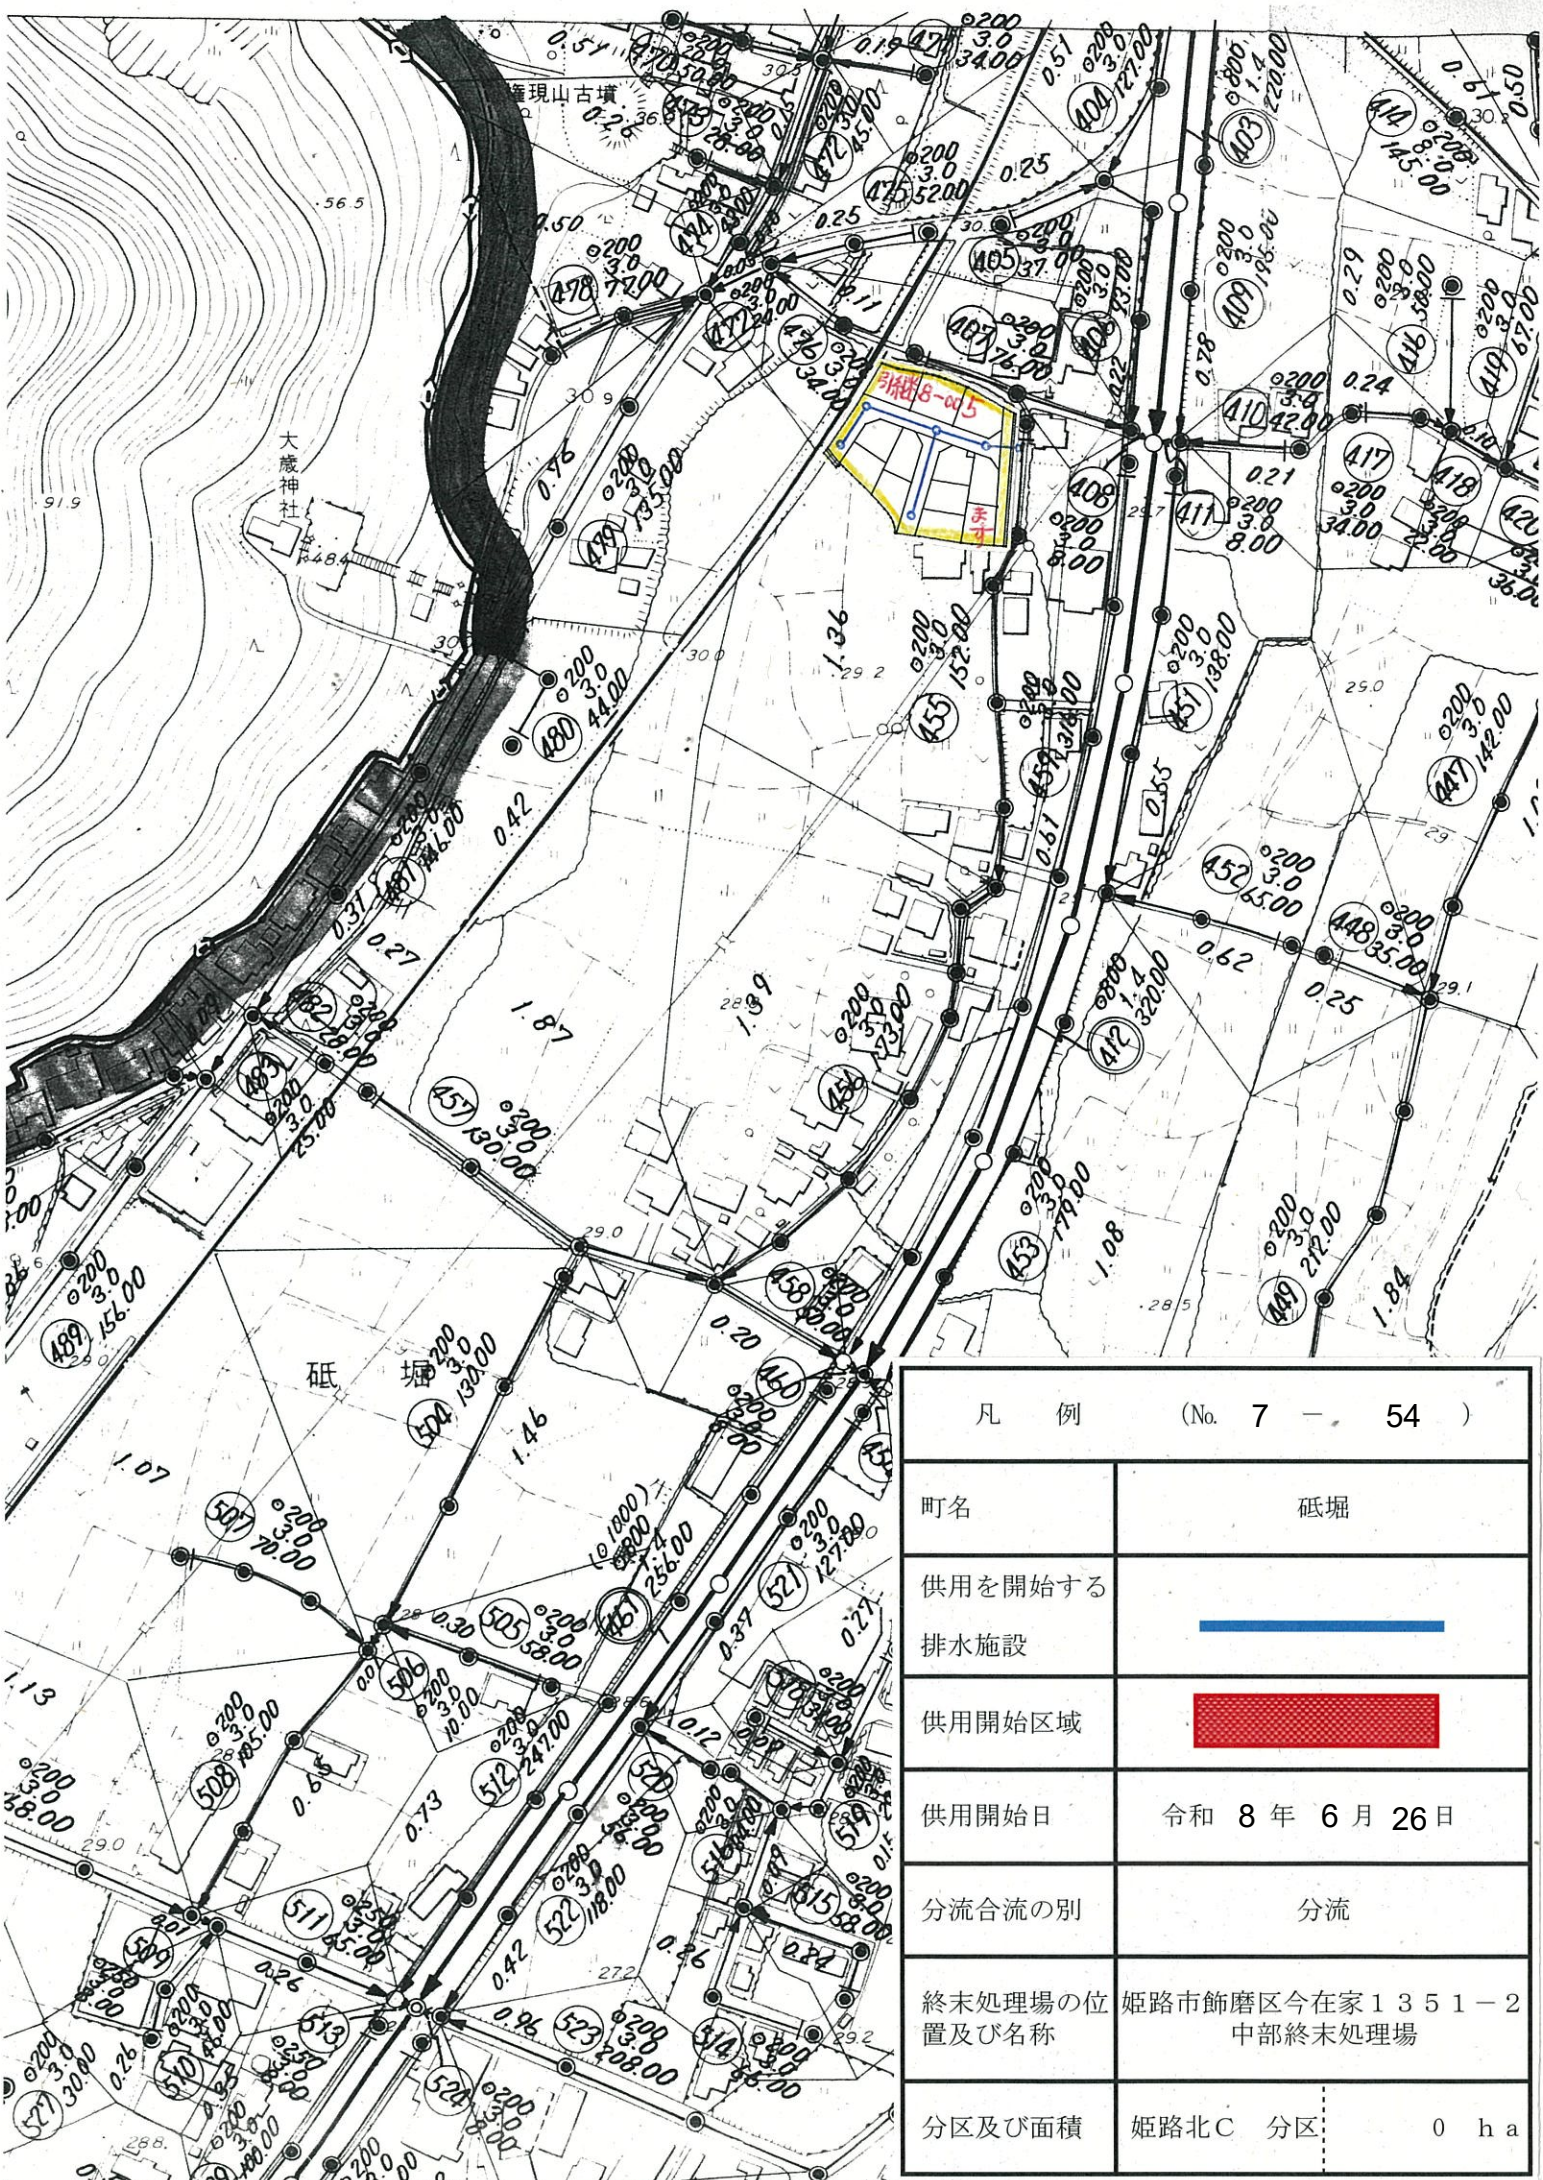町名	北平野五丁目
供用を開始する排水施設	
供用開始区域	
供用開始日	令和 8 年 6 月 26 日
分流合流の別	分流
終末処理場の位置及び名称	姫路市飾磨区今在家 1 3 5 1 - 2 中部終末処理場
分区及び面積	姫路北B 分区 0 h a

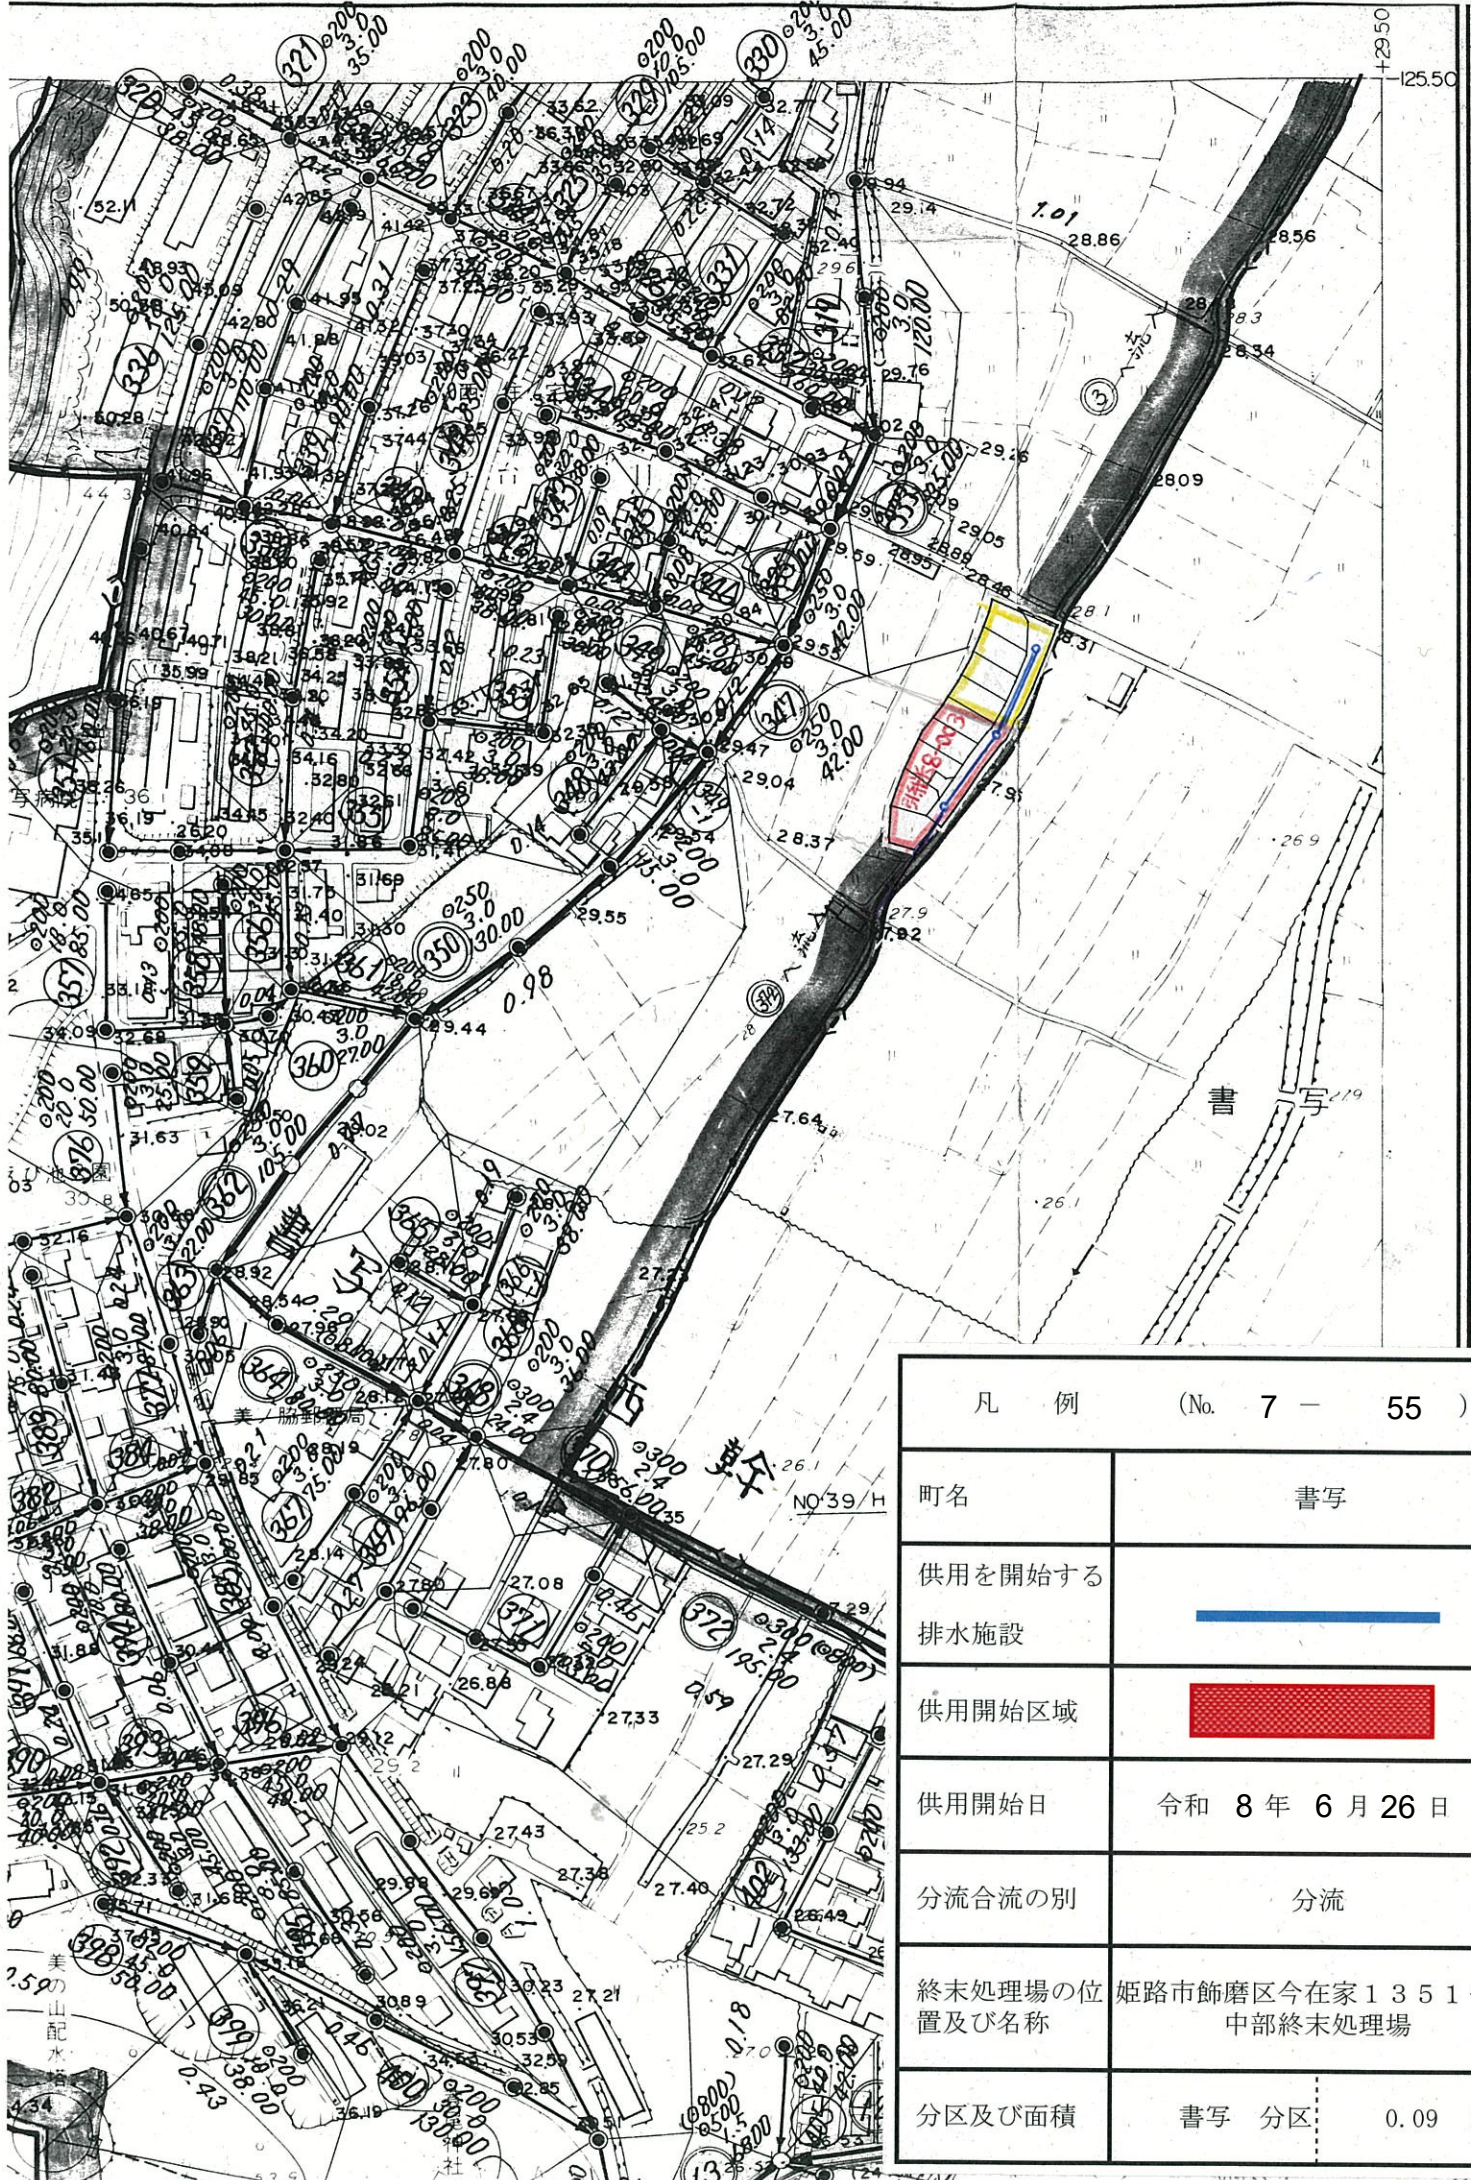


凡 例 (No. 7 - 54)	
町名	砥堀
供用を開始する排水施設	
供用開始区域	
供用開始日	令和 8 年 6 月 26 日
分流合流の別	分流
終末処理場の位置及び名称	姫路市飾磨区今在家 1 3 5 1 - 2 中部終末処理場
分区及び面積	姫路北C 分区 0 h a



石  
大市  
上太

凡 例 (No. 7 - 55)	
町名	書写
供用を開始する排水施設	
供用開始区域	
供用開始日	令和 8 年 6 月 26 日
分流合流の別	分流
終末処理場の位置及び名称	姫路市飾磨区今在家1351-2 中部終末処理場
分区及び面積	書写 分区 0.09 ha



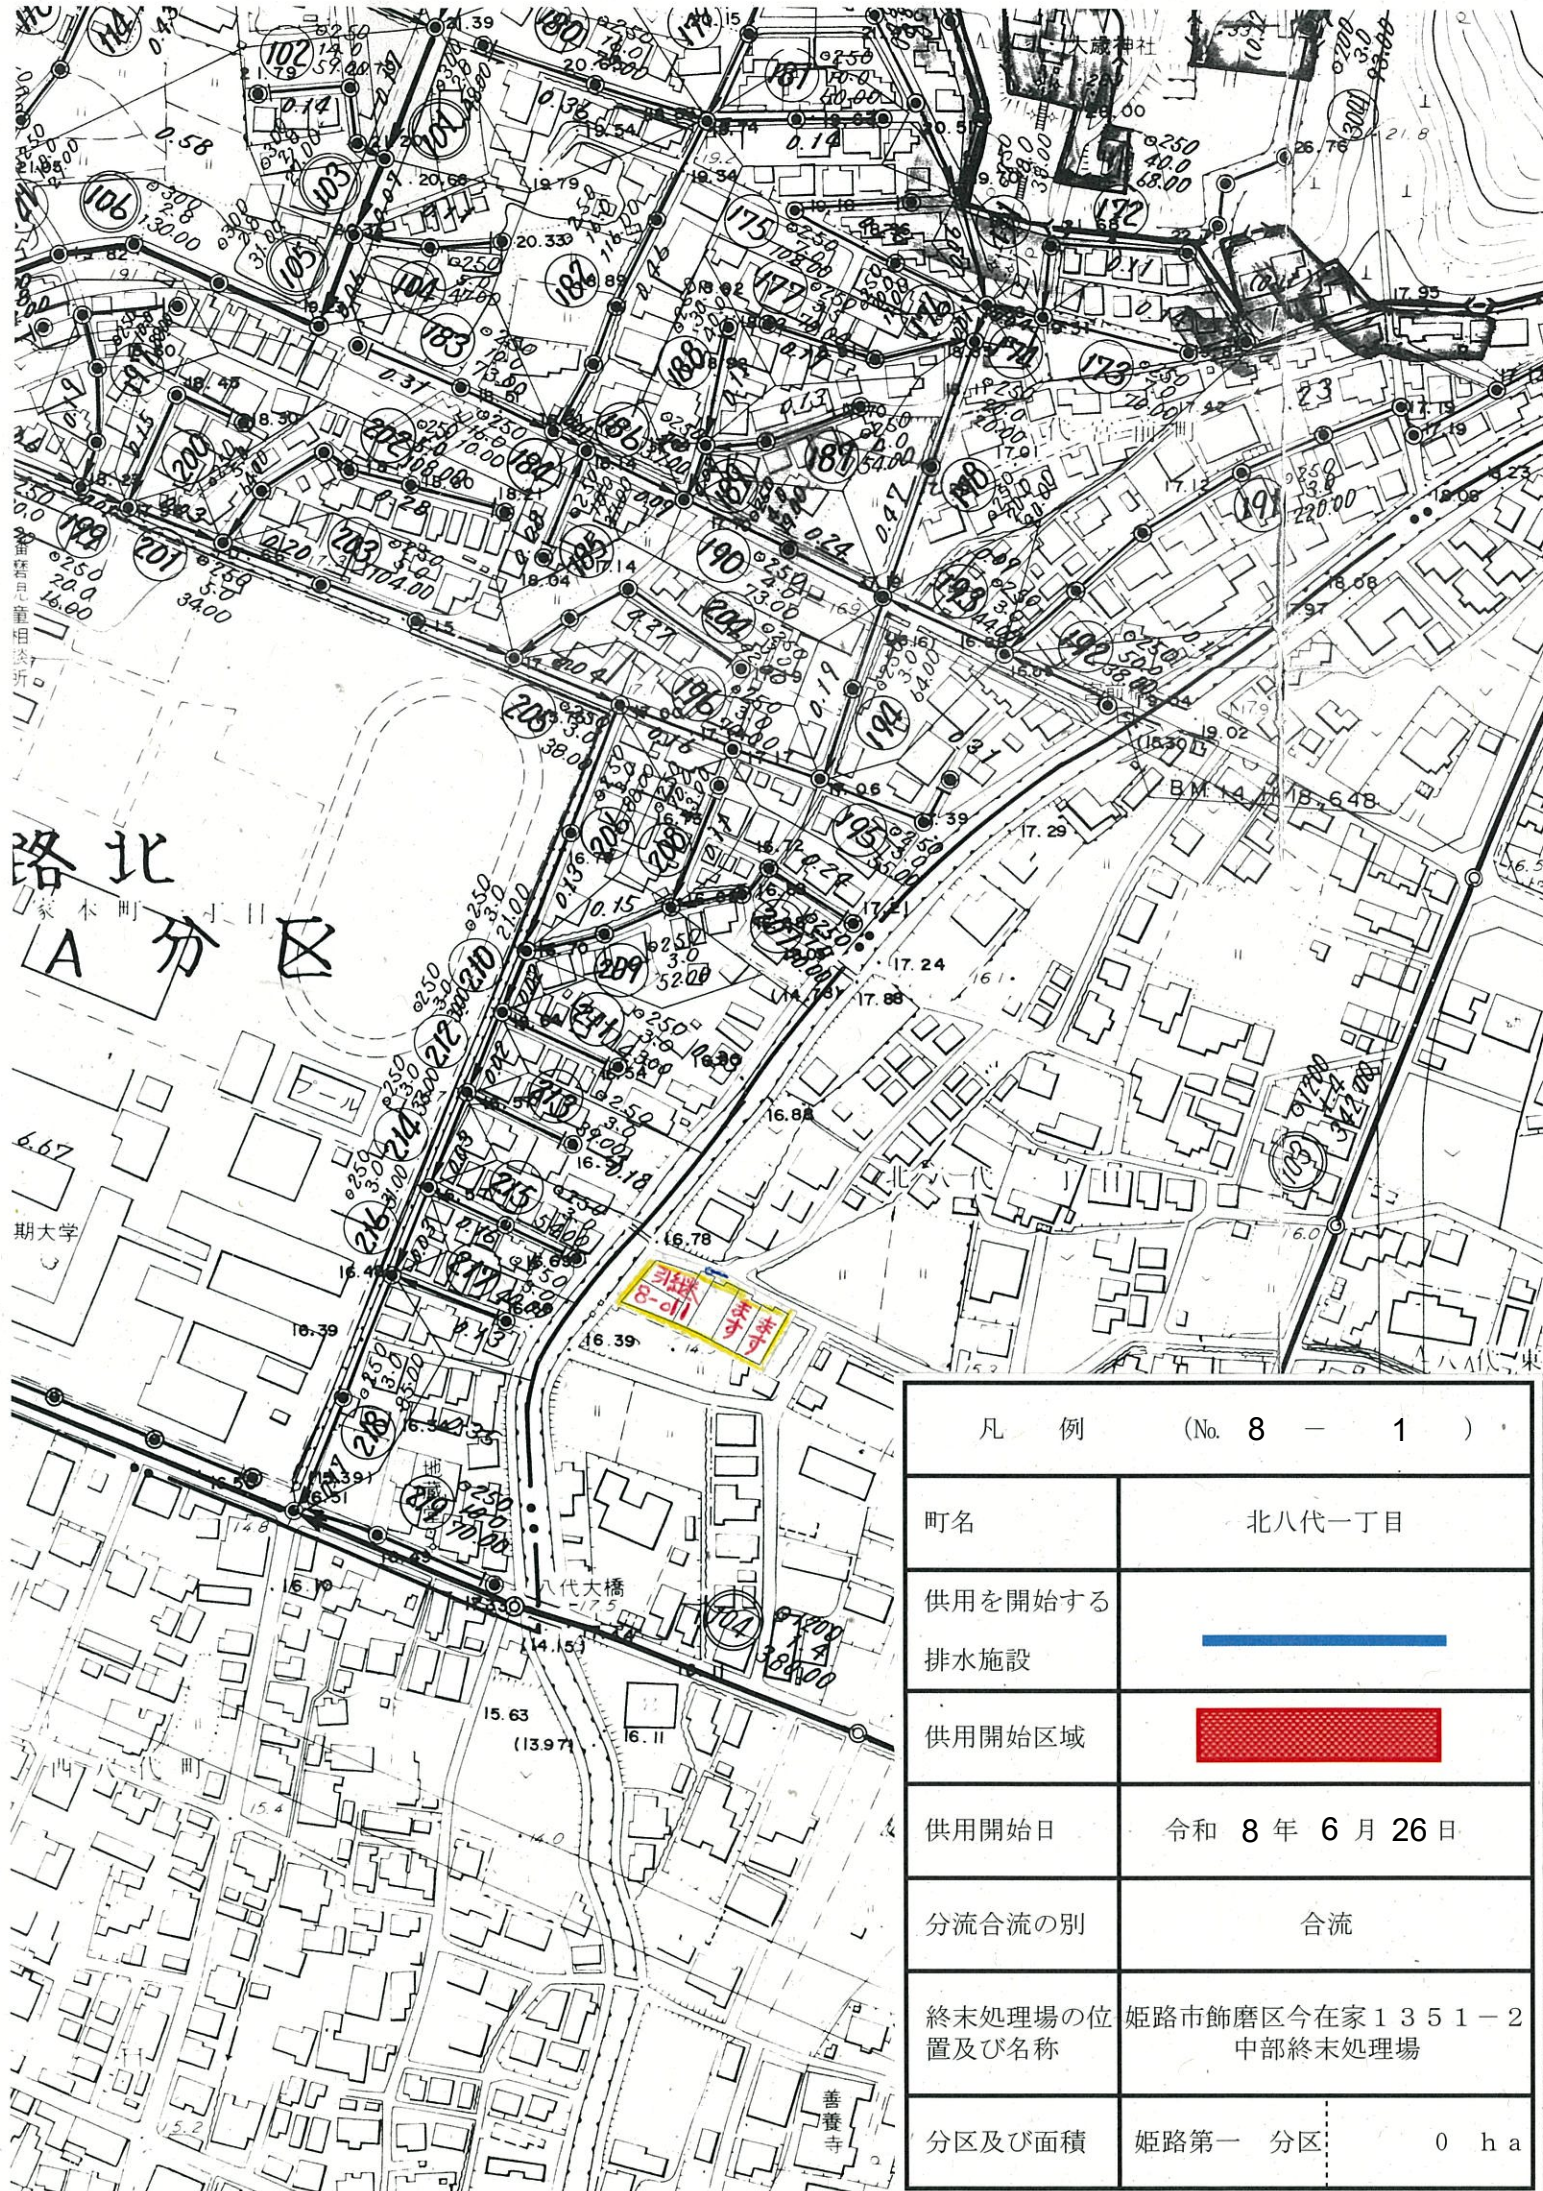



備前児童相済所

路北  
分区 A

期大学

八代大橋

善養寺

凡 例 (No. 8 - 1)	
町名	北八代一丁目
供用を開始する排水施設	
供用開始区域	
供用開始日	令和 8 年 6 月 26 日
分流合流の別	合流
終末処理場の位置及び名称	姫路市飾磨区今在家 1 3 5 1 - 2 中部終末処理場
分区及び面積	姫路第一 分区: 0 h a