









凡 例 (No. 7 - 12)	
町名	飾磨区上野田六丁目
供用を開始する排水施設	
供用開始区域	
供用開始日	令和 8 年 4 月 24 日
分流合流の別	分流
終末処理場の位置及び名称	姫路市飾磨区今在家 1351-2 中部終末処理場
分区及び面積	飾磨東第一 分 0 ha

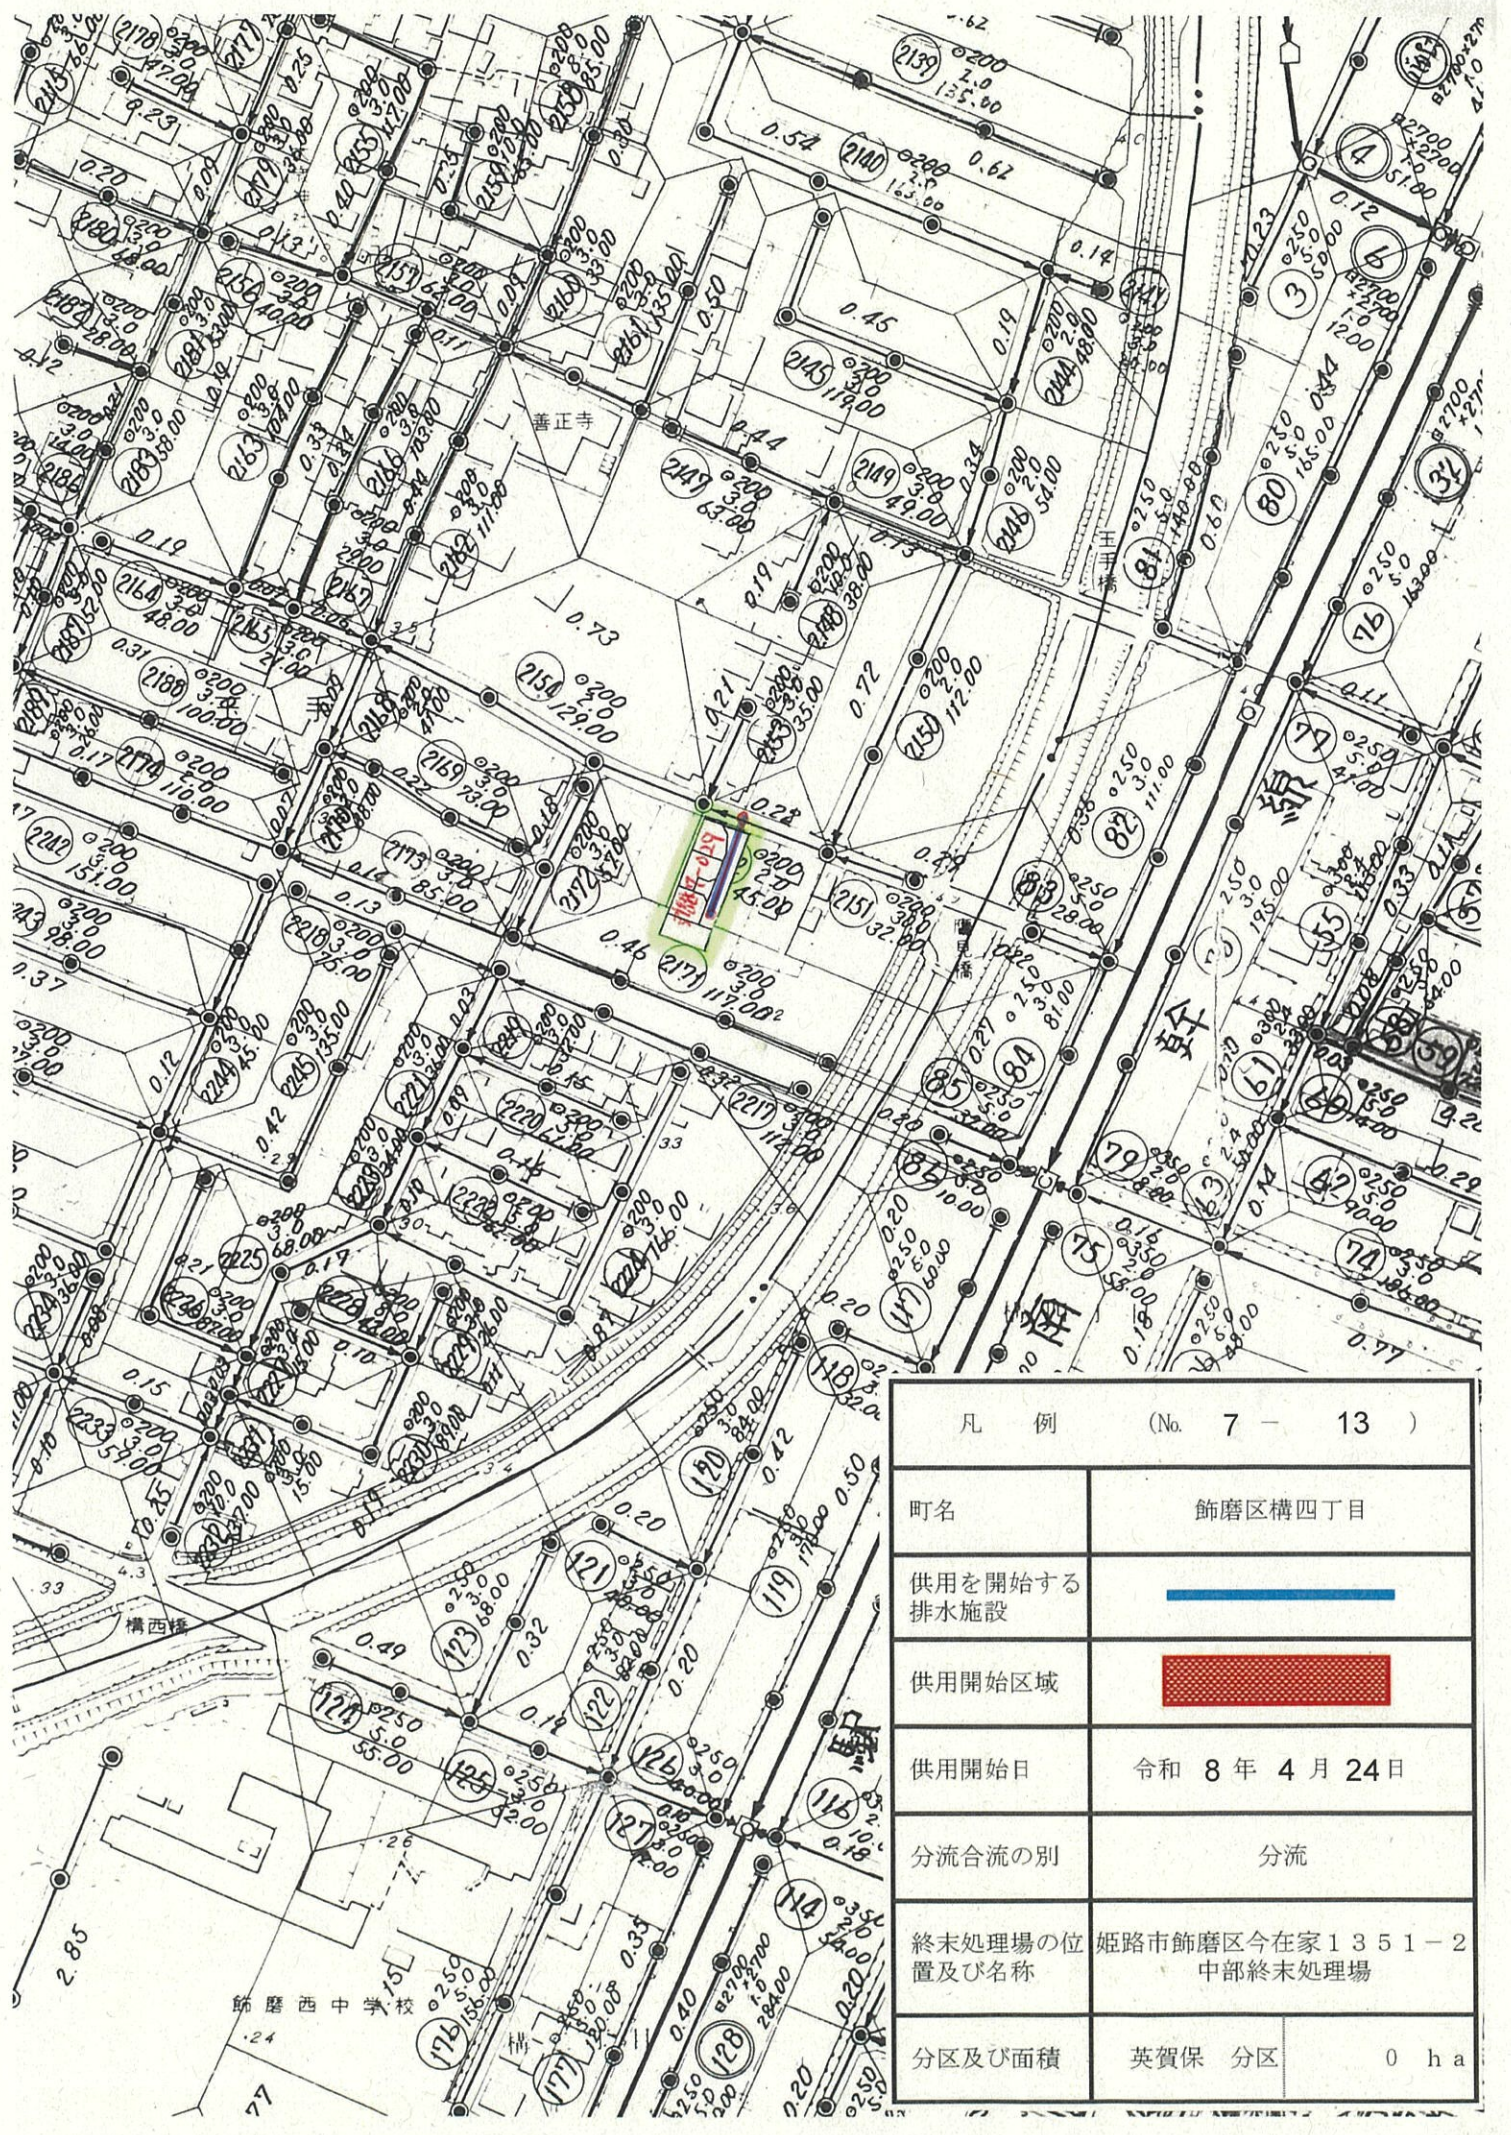



凡 例 (No. 7 - 13)	
町名	飾磨区構四丁目
供用を開始する排水施設	
供用開始区域	
供用開始日	令和 8 年 4 月 24 日
分流合流の別	分流
終末処理場の位置及び名称	姫路市飾磨区今在家 1 3 5 1 - 2 中部終末処理場
分区及び面積	英賀保 分区 0 h a

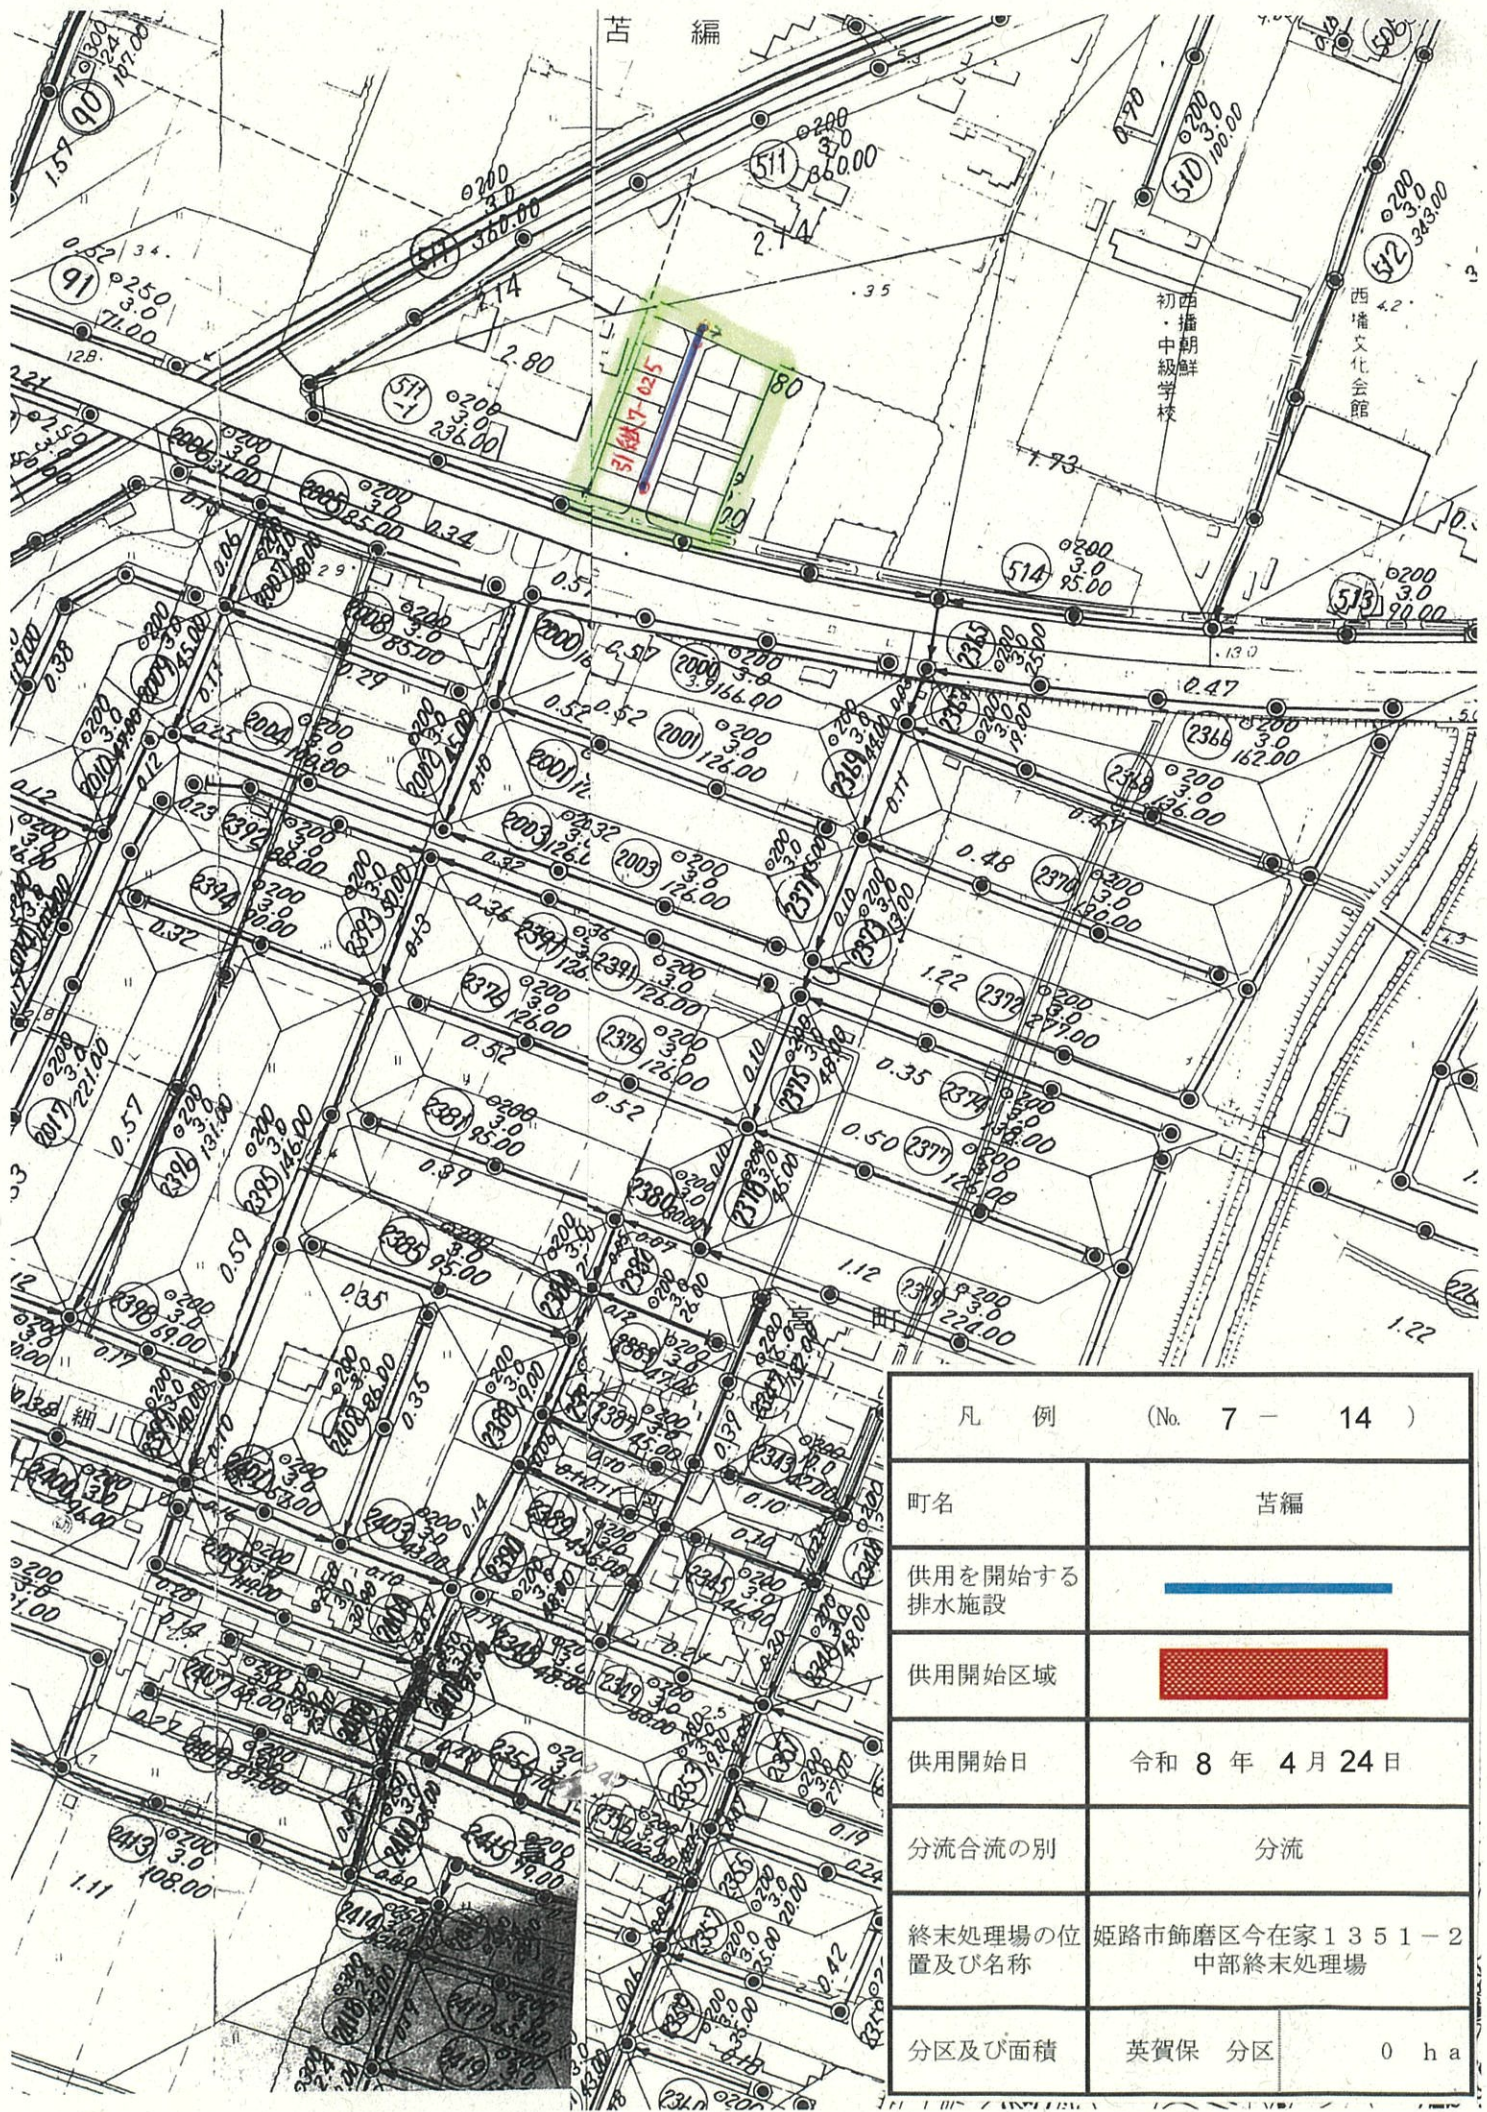




凡 例 (No. 7 - 14)

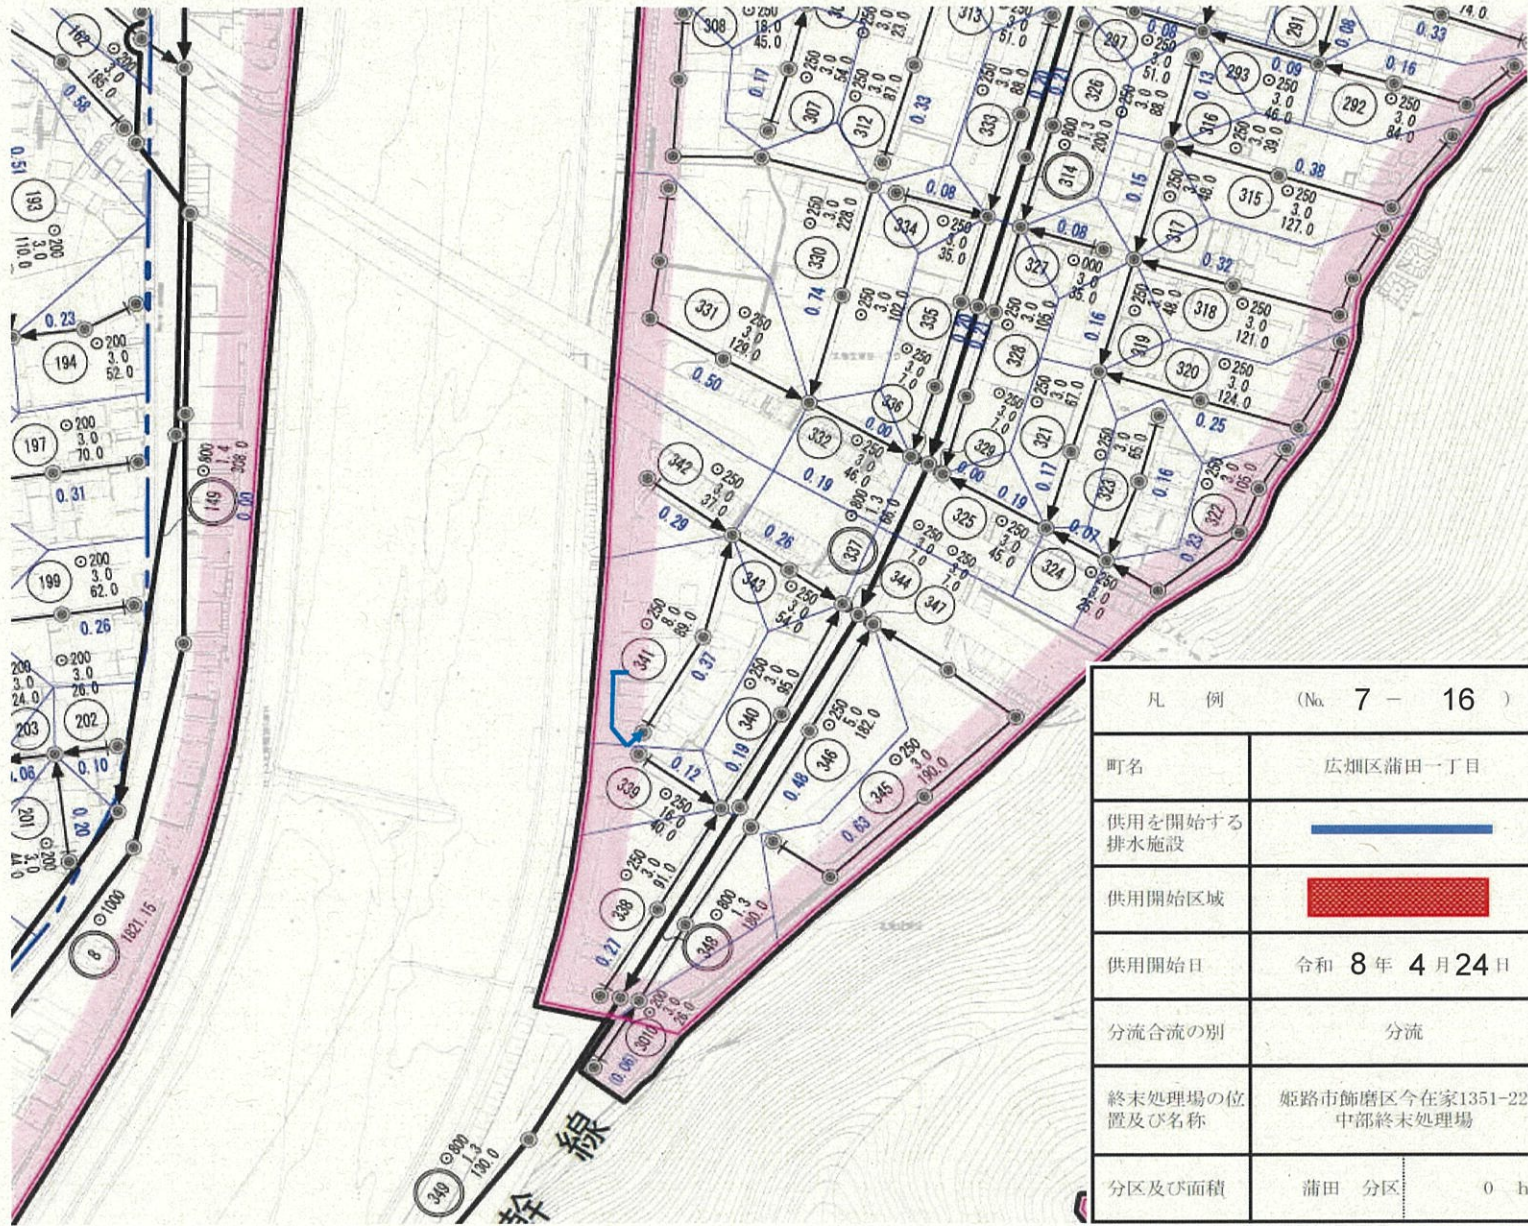
町名	苦編
供用を開始する排水施設	
供用開始区域	
供用開始日	令和 8 年 4 月 24 日
分流合流の別	分流
終末処理場の位置及び名称	姫路市飾磨区今在家 1 3 5 1 - 2 中部終末処理場
分区及び面積	英賀保 分区 0 h a



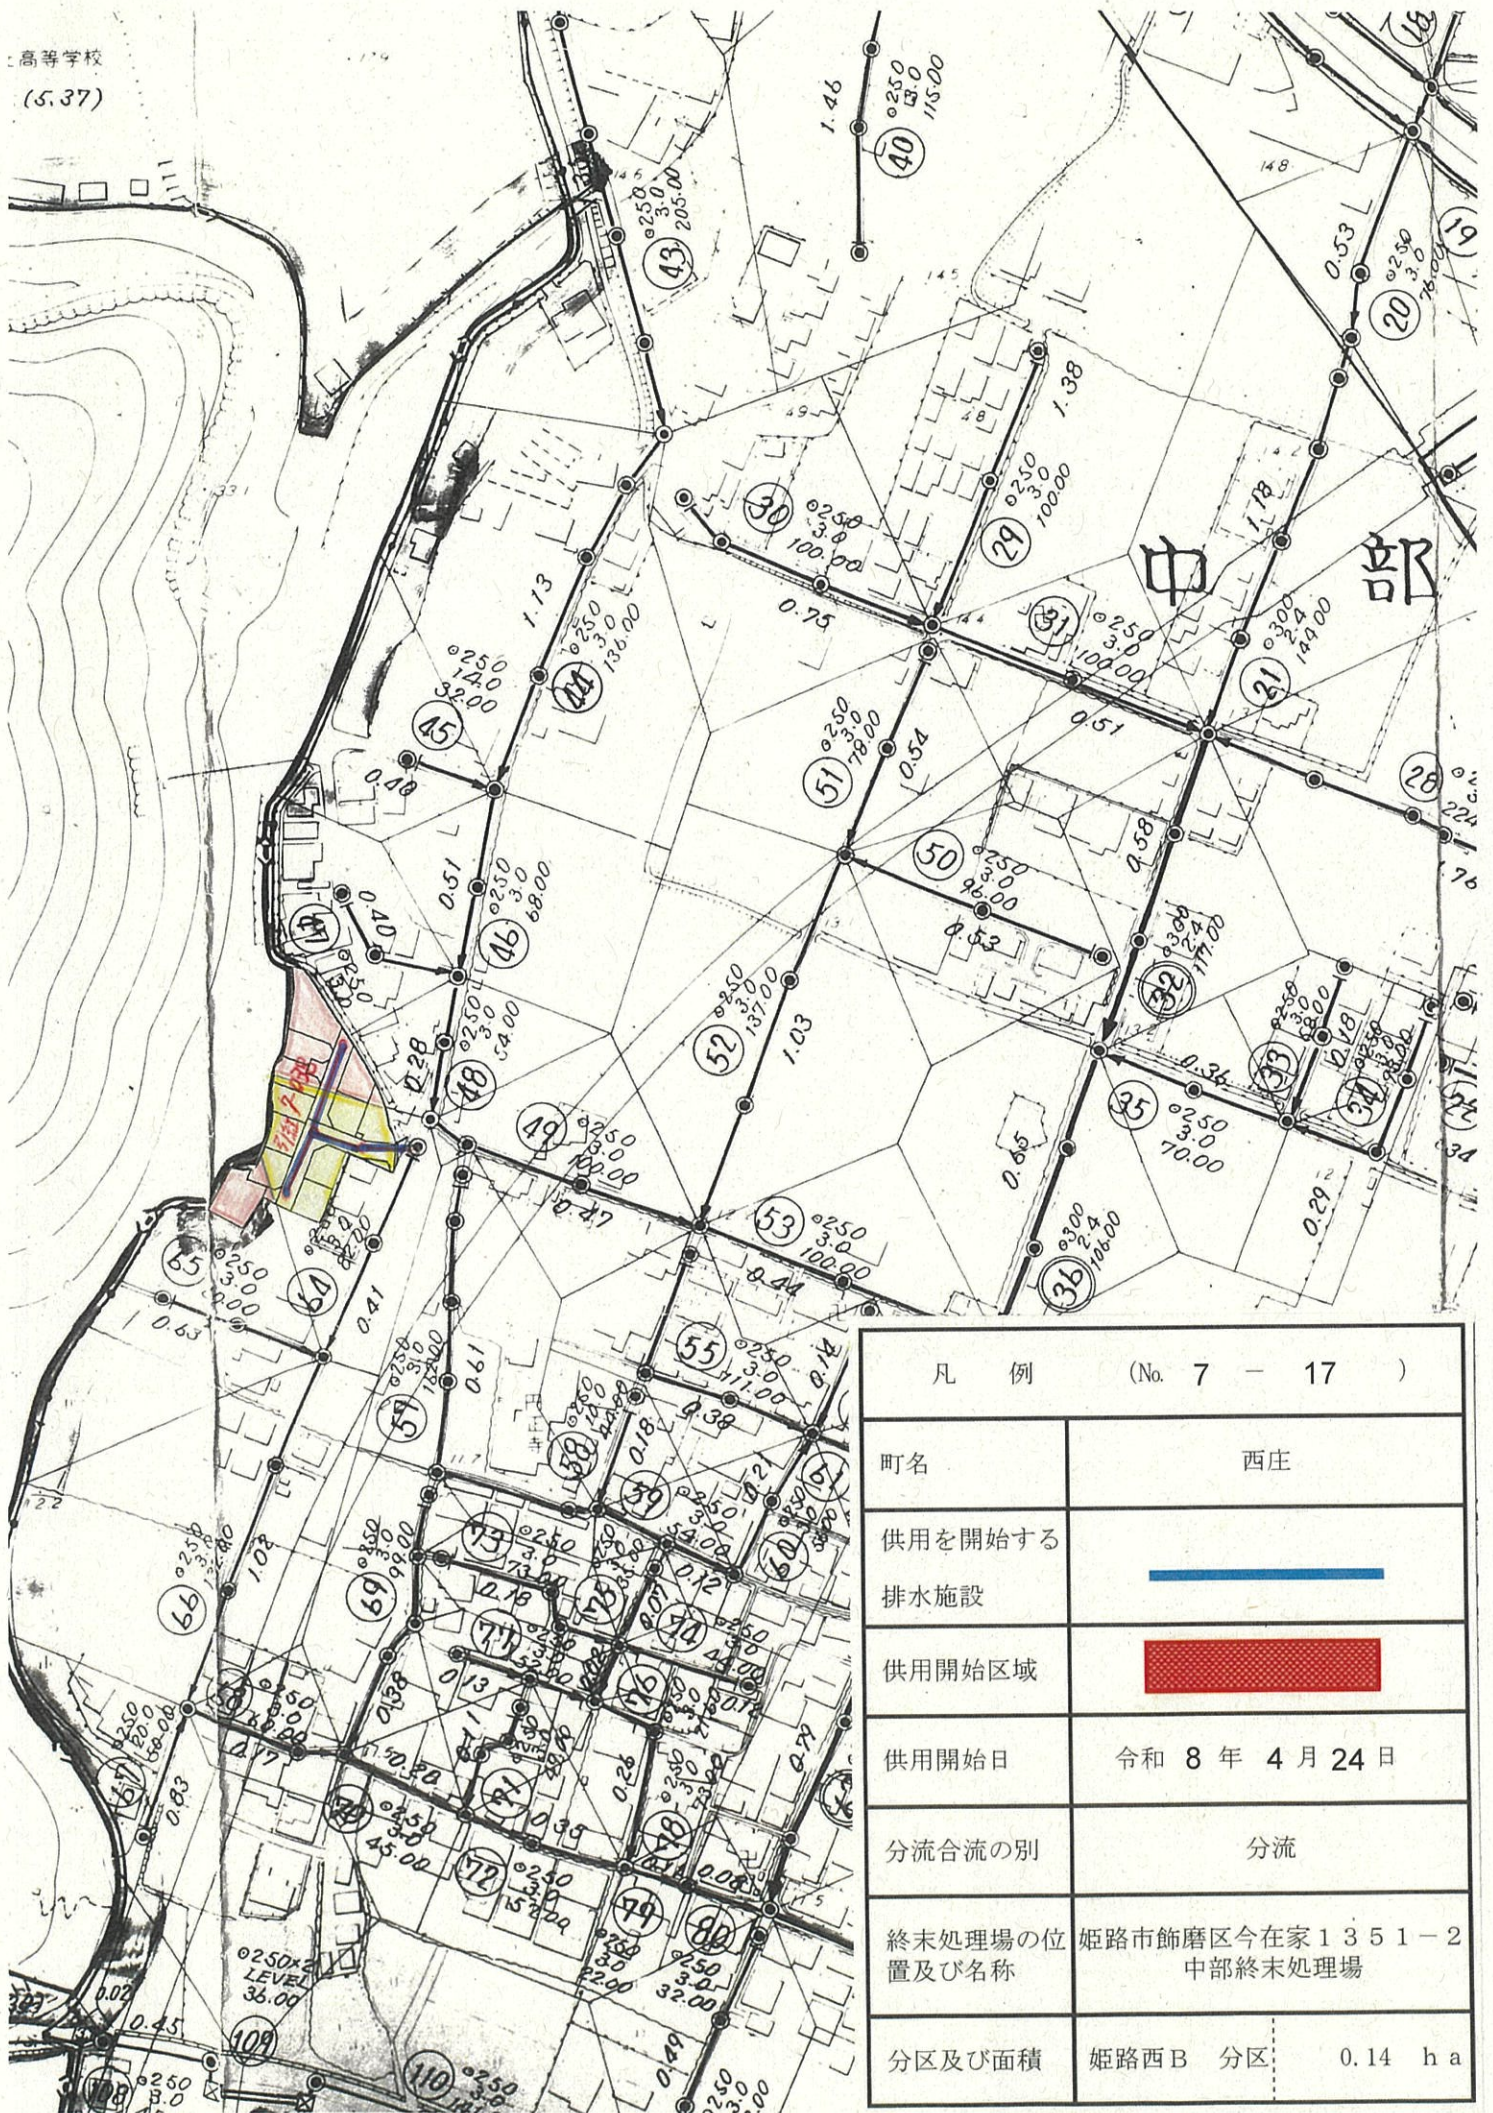


凡 例 (No. 7 - 16)	
町名	広畑区蒲田一丁目
供用を開始する排水施設	
供用開始区域	
供用開始日	令和 8 年 4 月 24 日
分流合流の別	分流
終末処理場の位置及び名称	姫路市飾磨区今在家1351-22 中部終末処理場
分区及び面積	蒲田 分区 0 h a



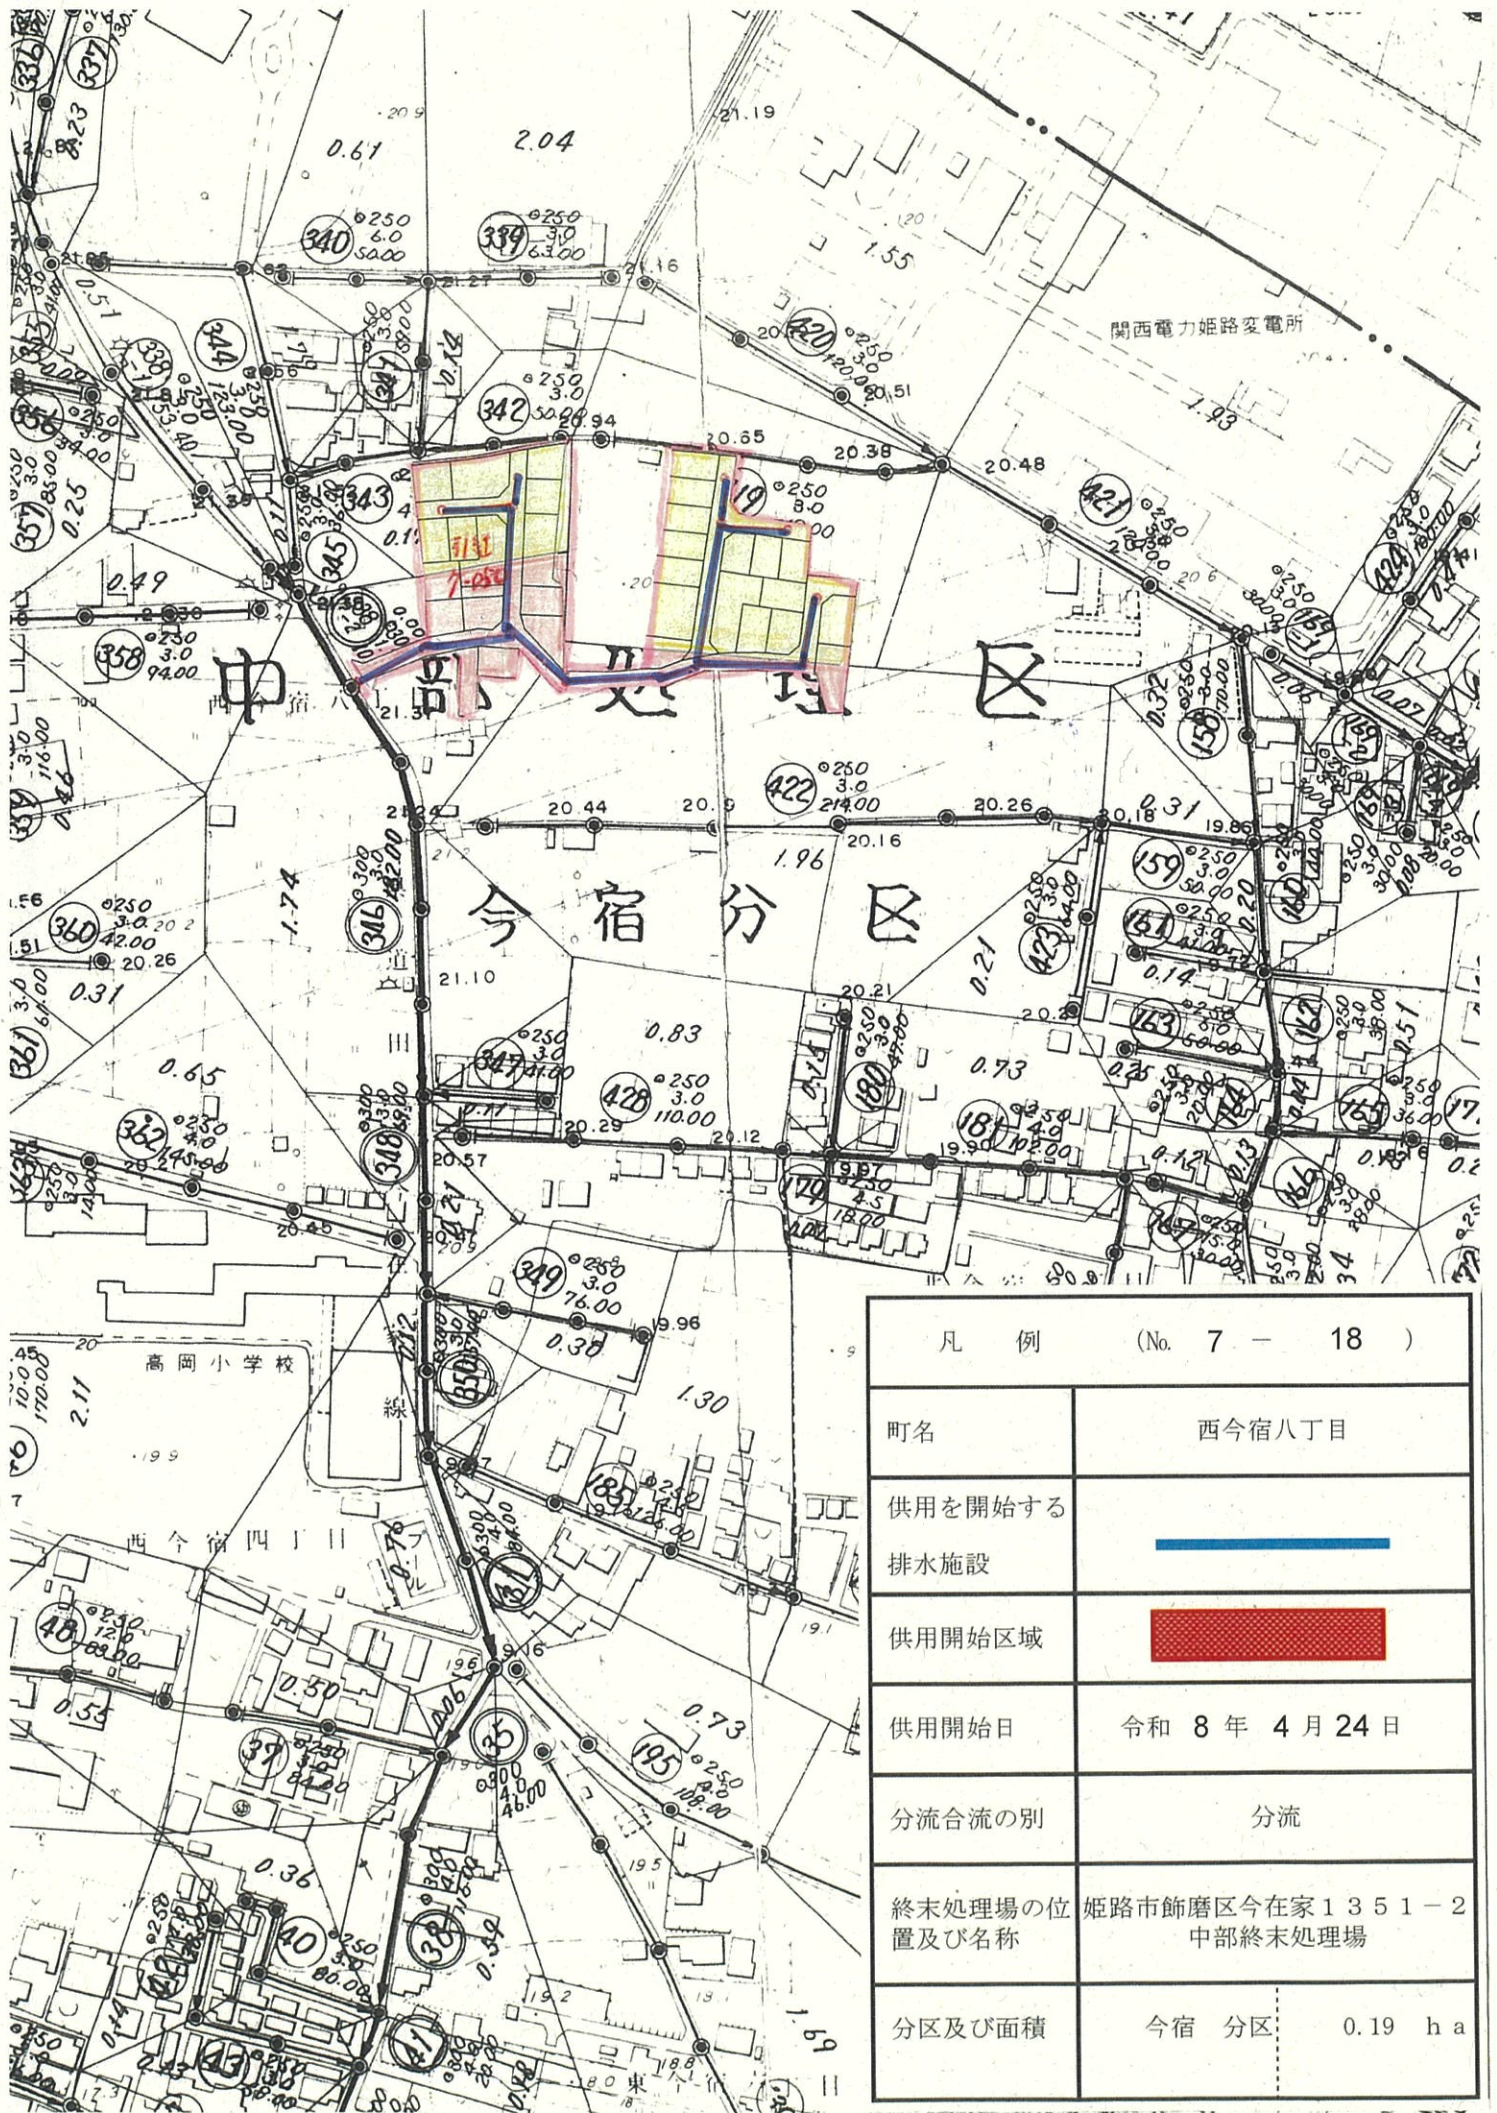

凡 例 (No. 7 - 17)	
町名	西庄
供用を開始する排水施設	
供用開始区域	
供用開始日	令和 8 年 4 月 24 日
分流合流の別	分流
終末処理場の位置及び名称	姫路市飾磨区今在家 1 3 5 1 - 2 中部終末処理場
分区及び面積	姫路西B 分区 0.14 h a




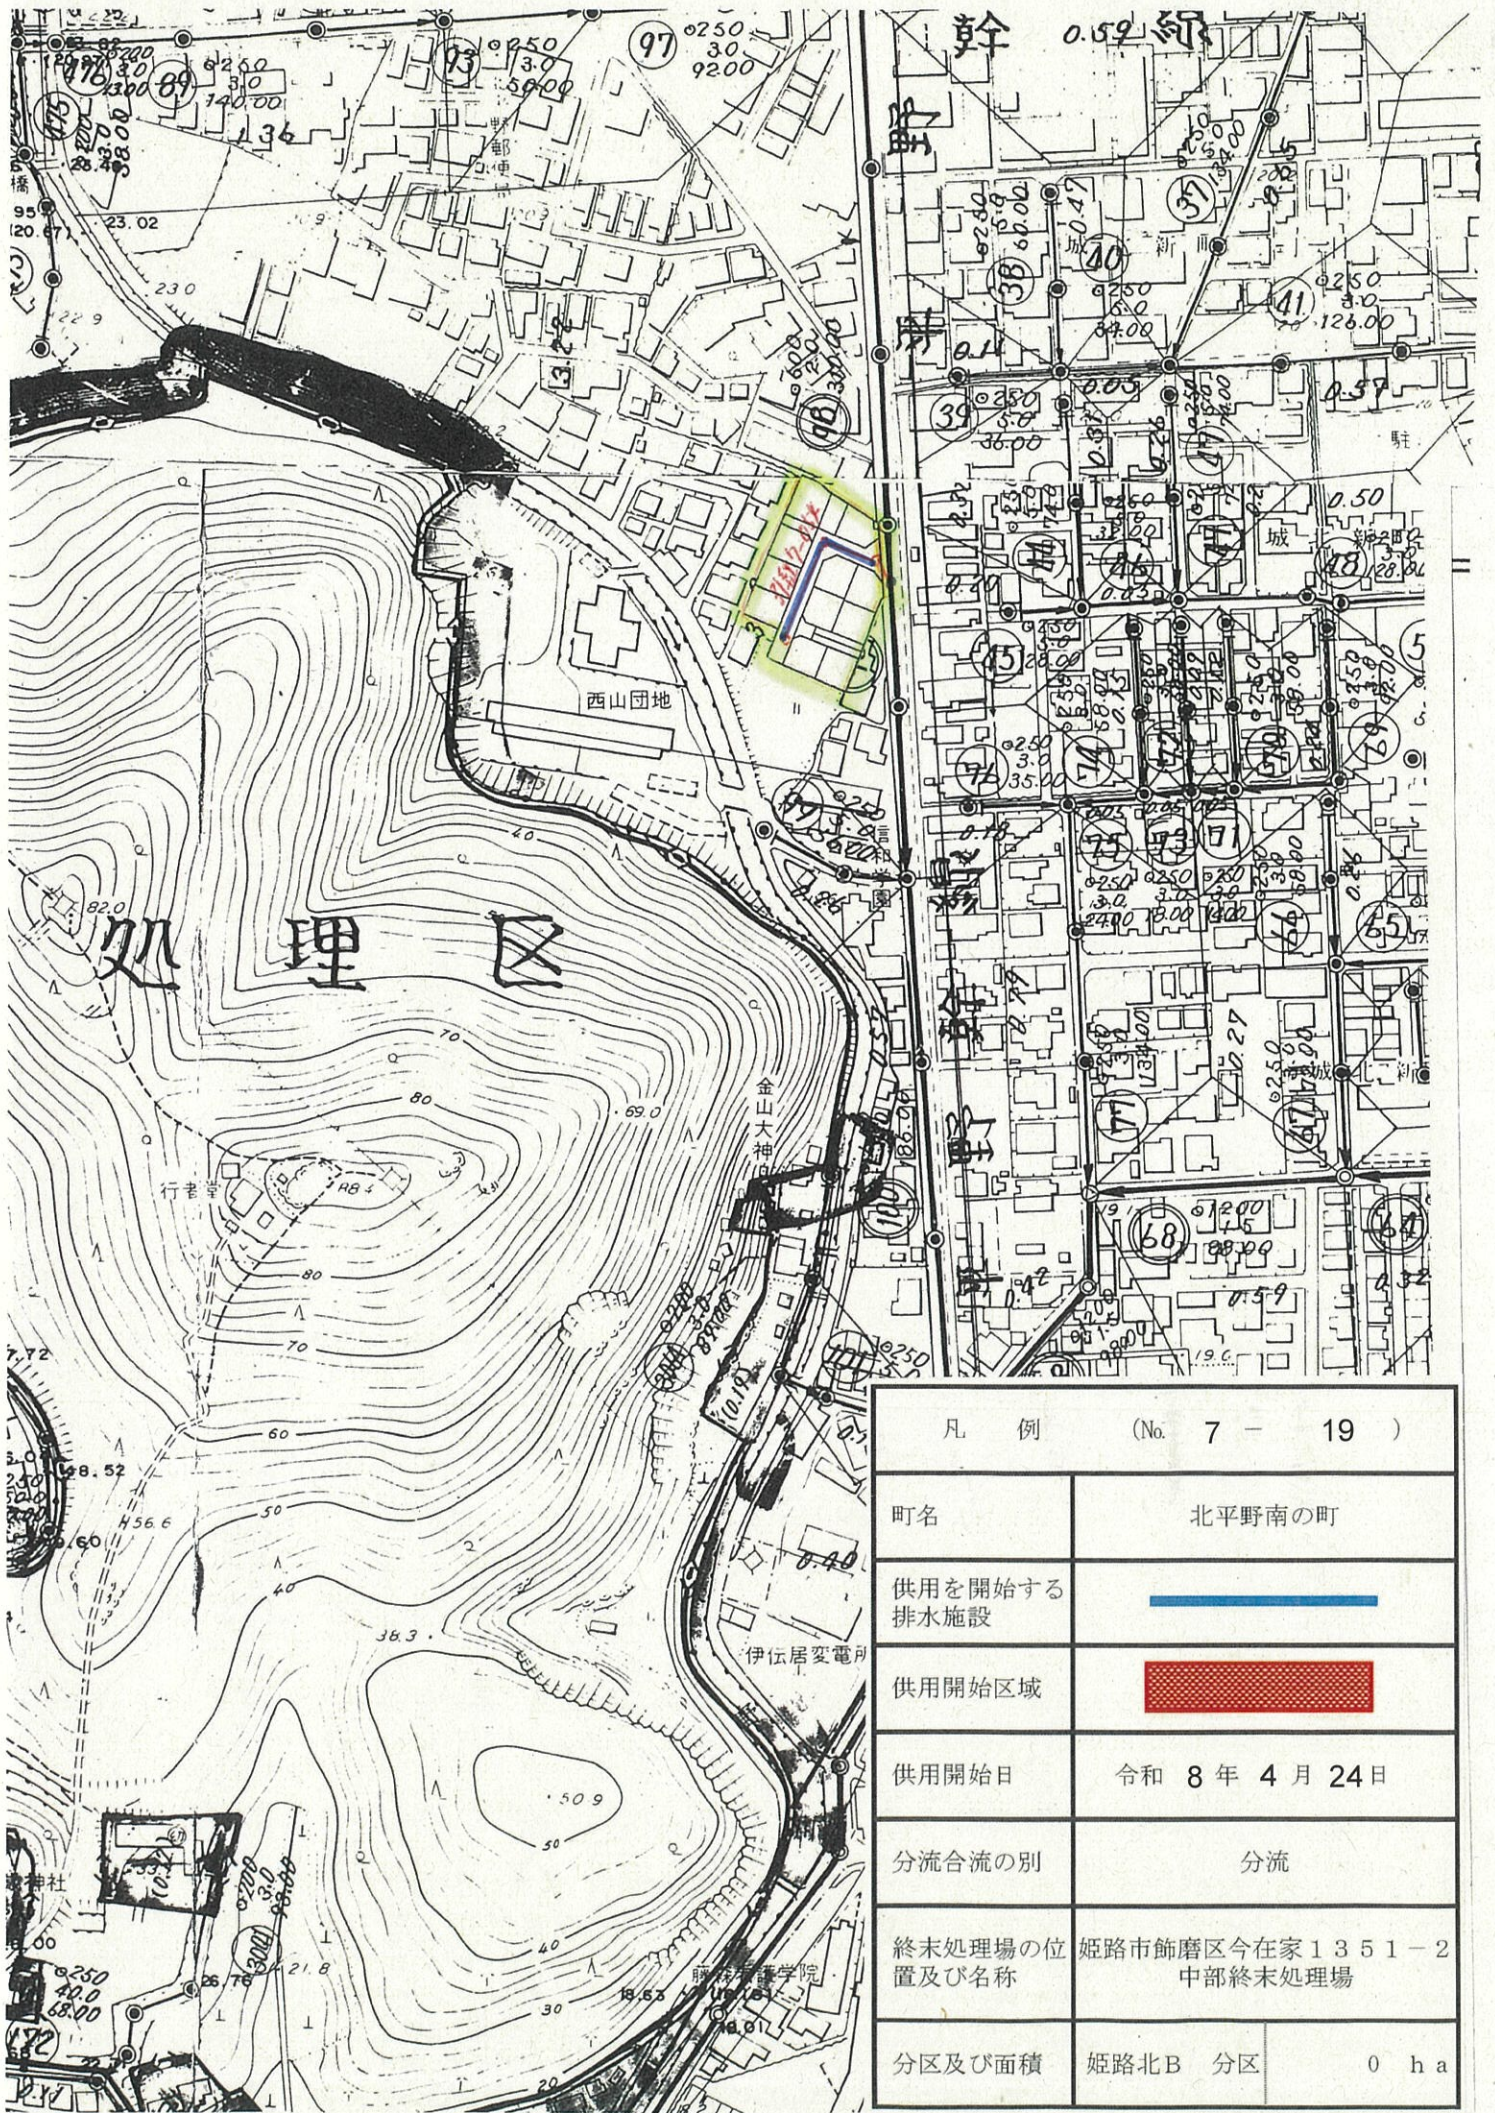

凡 例 (No. 7 - 18)	
町名	西今宿八丁目
供用を開始する排水施設	
供用開始区域	
供用開始日	令和 8 年 4 月 24 日
分流合流の別	分流
終末処理場の位置及び名称	姫路市飾磨区今在家 1 3 5 1 - 2 中部終末処理場
分区及び面積	今宿 分区: 0.19 h a




凡 例 (No. 7 - 19)

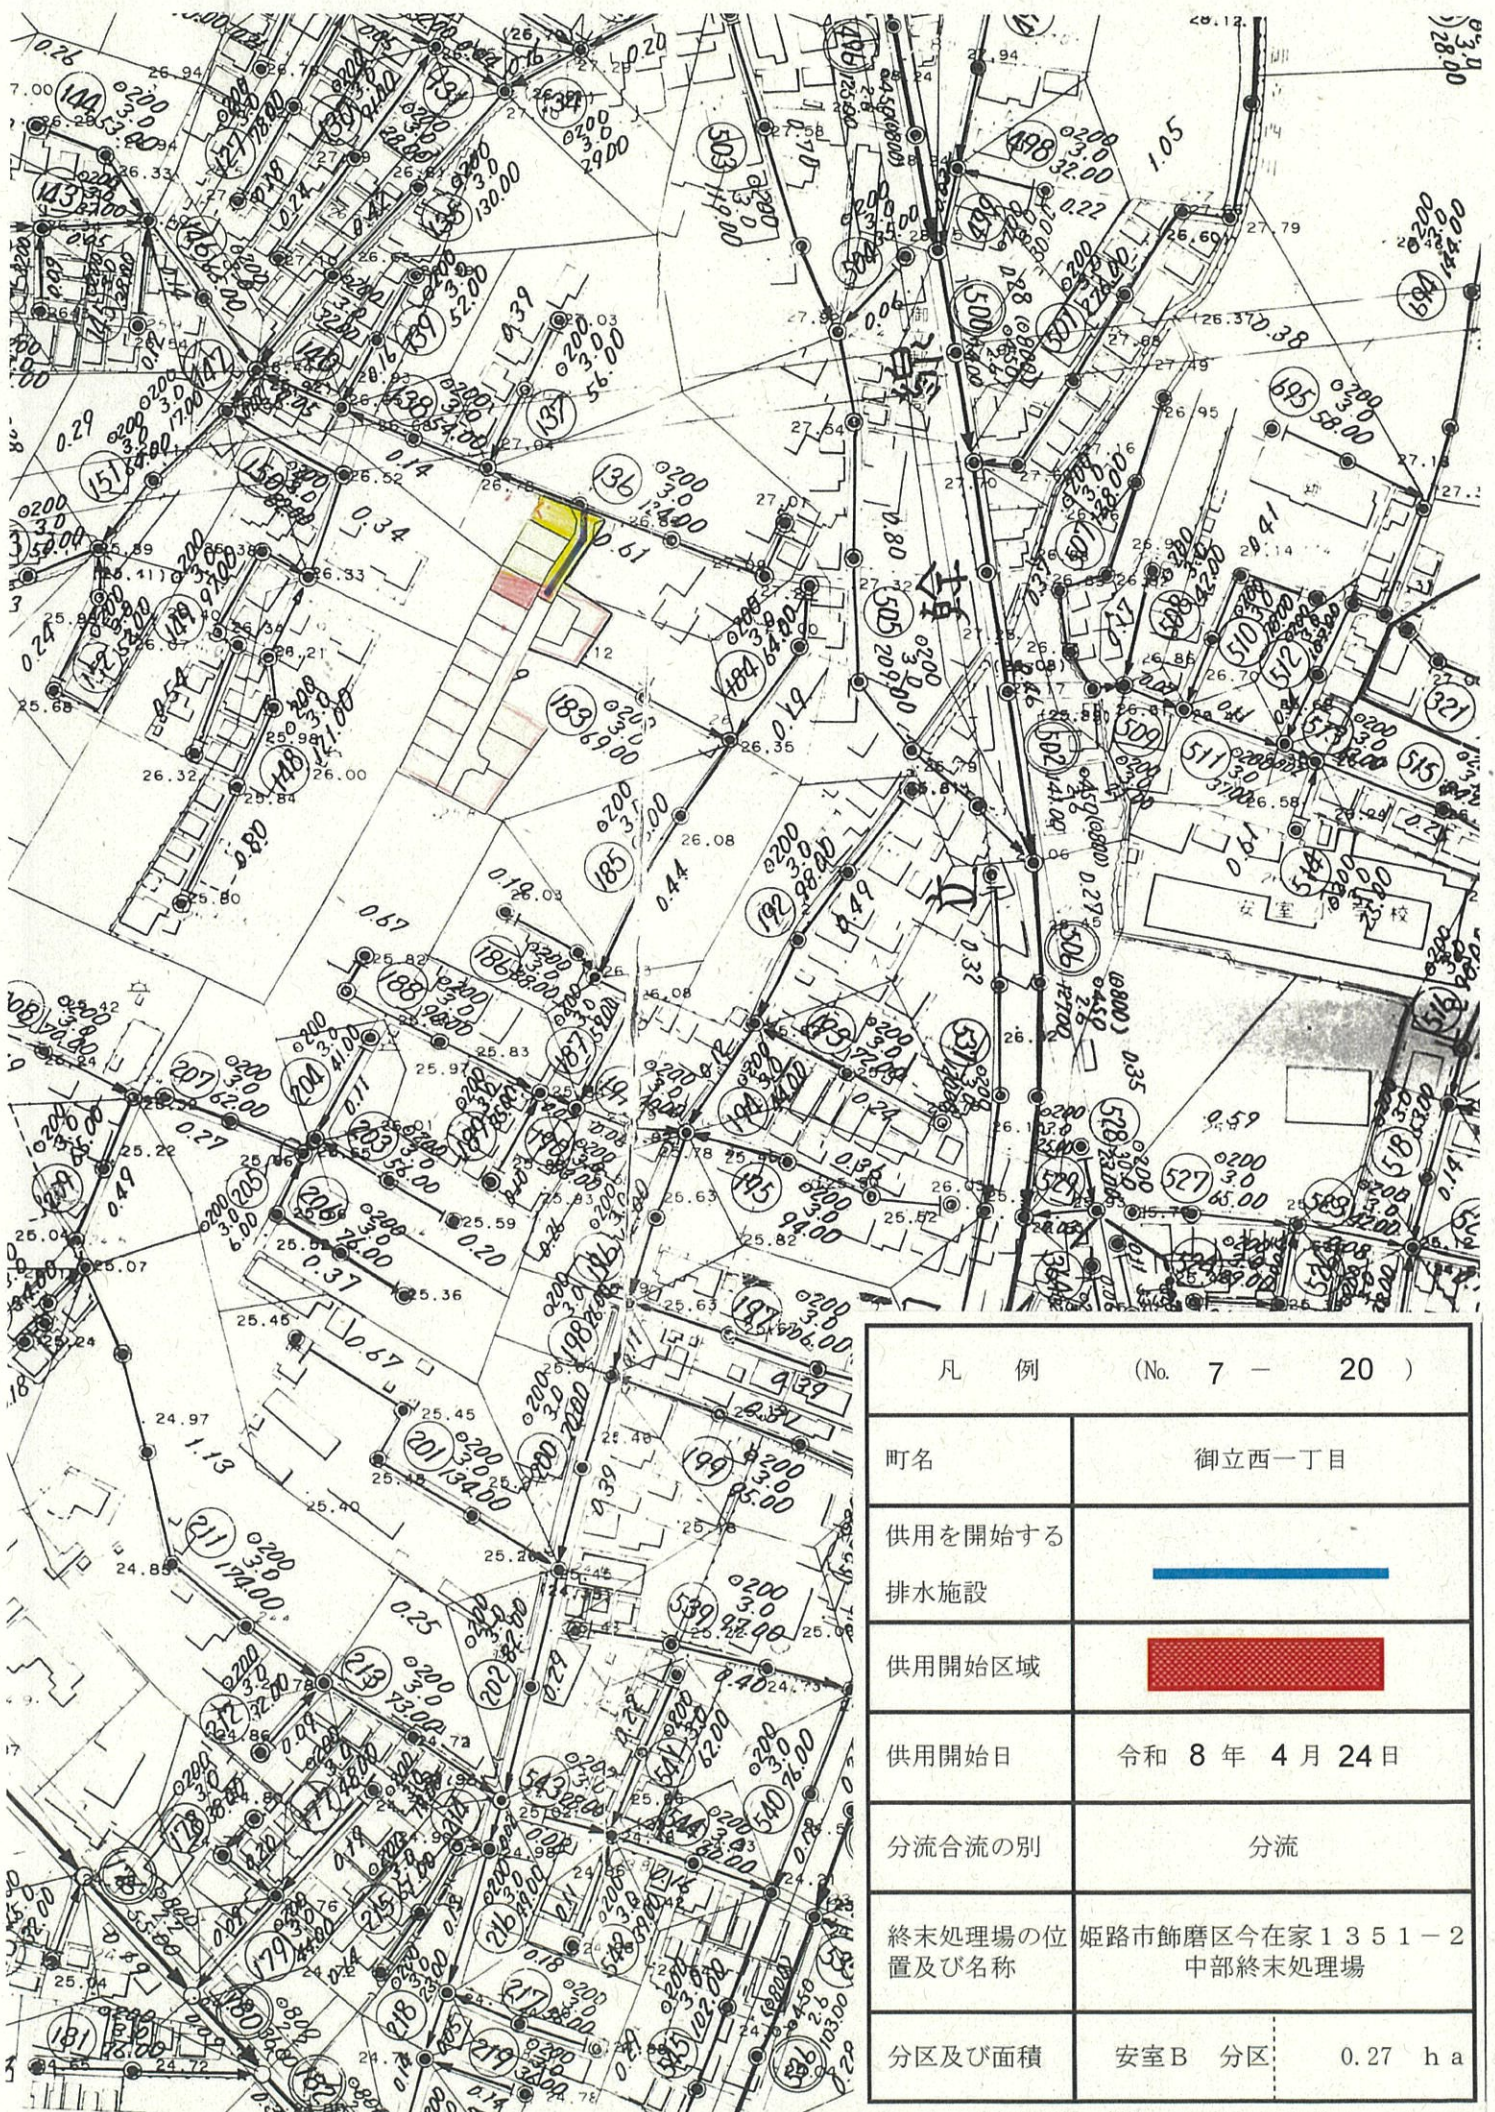町名	北平野南の町	
供用を開始する排水施設		
供用開始区域		
供用開始日	令和 8 年 4 月 24 日	
分流合流の別	分流	
終末処理場の位置及び名称	姫路市飾磨区今在家 1351-2 中部終末処理場	
分区及び面積	姫路北B 分区	0 ha




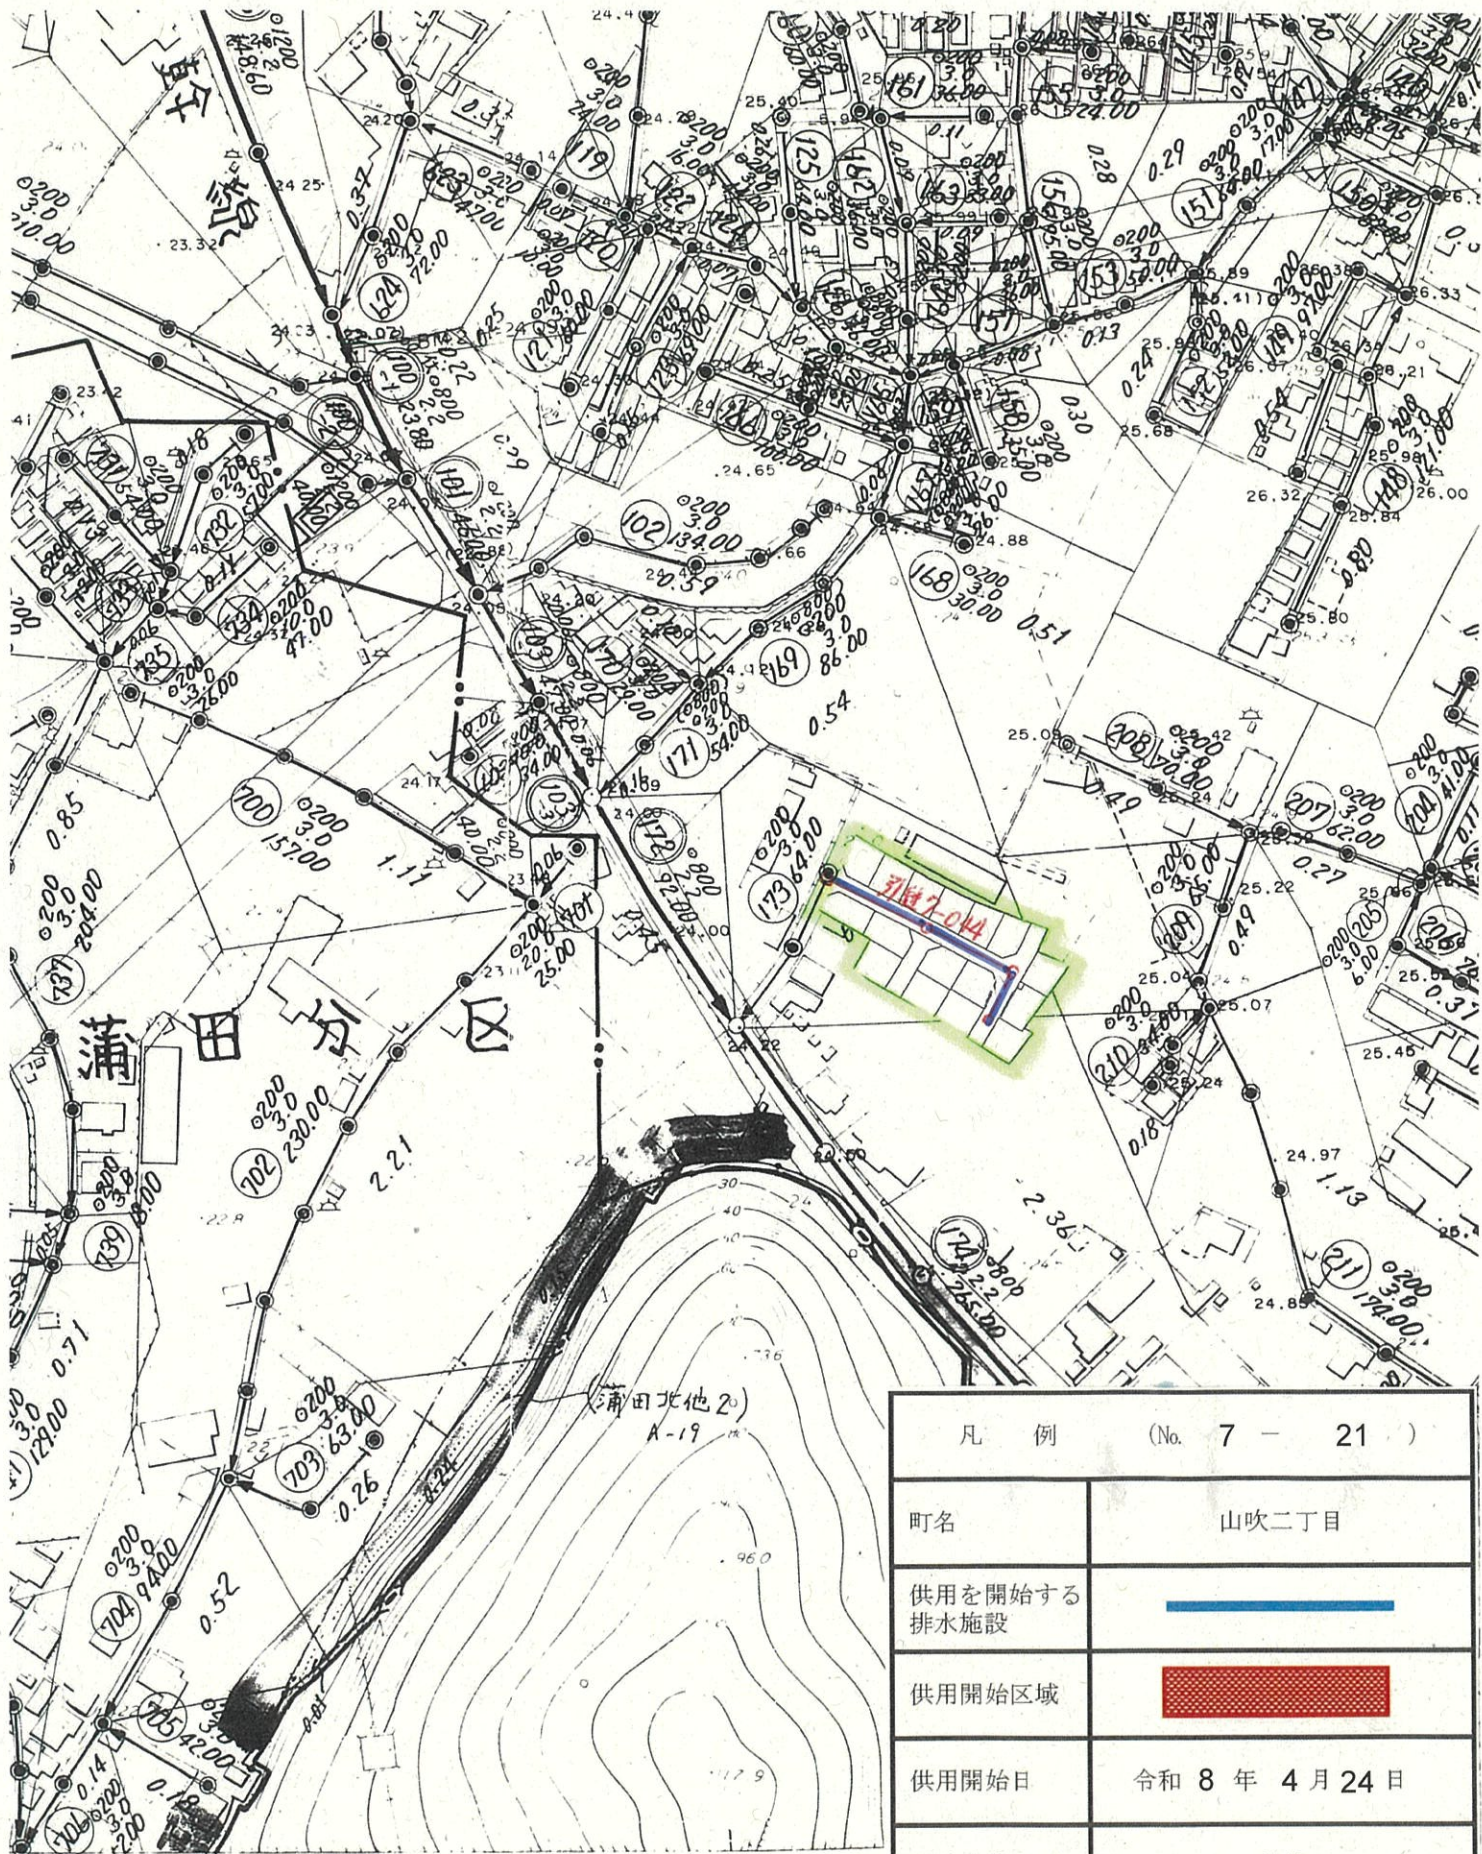

凡 例 (No. 7 - 20)	
町名	御立西一丁目
供用を開始する 排水施設	
供用開始区域	
供用開始日	令和 8 年 4 月 24 日
分流合流の別	分流
終末処理場の位 置及び名称	姫路市飾磨区今在家 1 3 5 1 - 2 中部終末処理場
分区及び面積	安室B 分区 0.27 ha




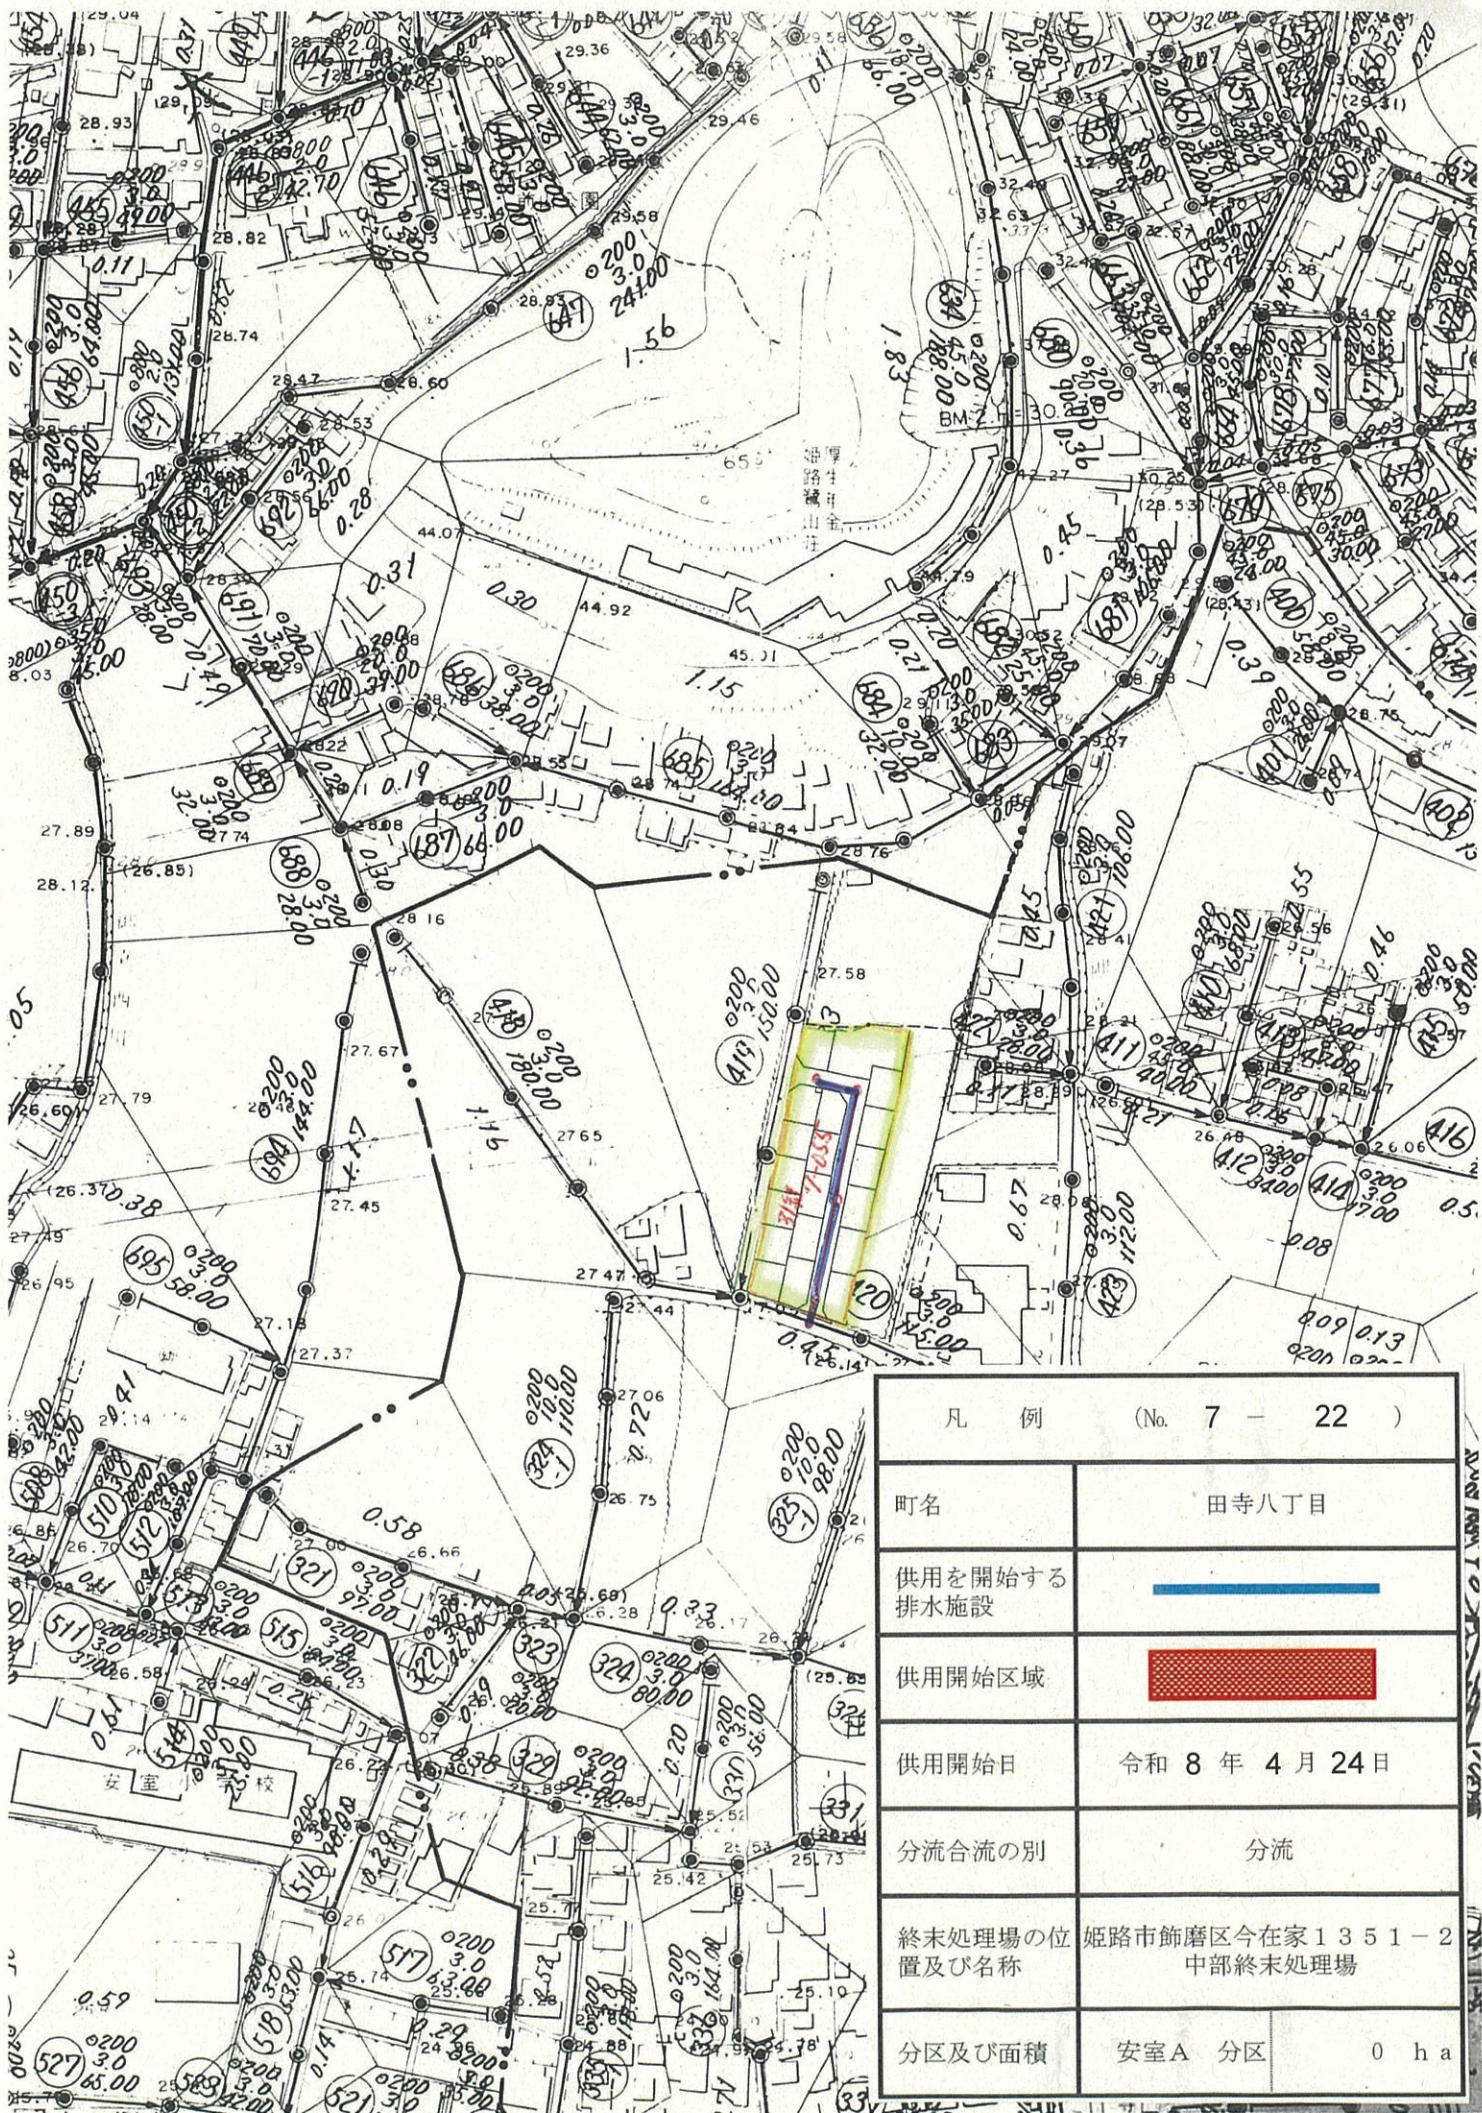

浦田北他(2)
A-19


凡 例 (No. 7 - 21)	
町名	山吹二丁目
供用を開始する排水施設	
供用開始区域	
供用開始日	令和 8 年 4 月 24 日
分流合流の別	分流
終末処理場の位置及び名称	姫路市飾磨区今在家1351-2 中部終末処理場
分区及び面積	安室B 分区 0 h a



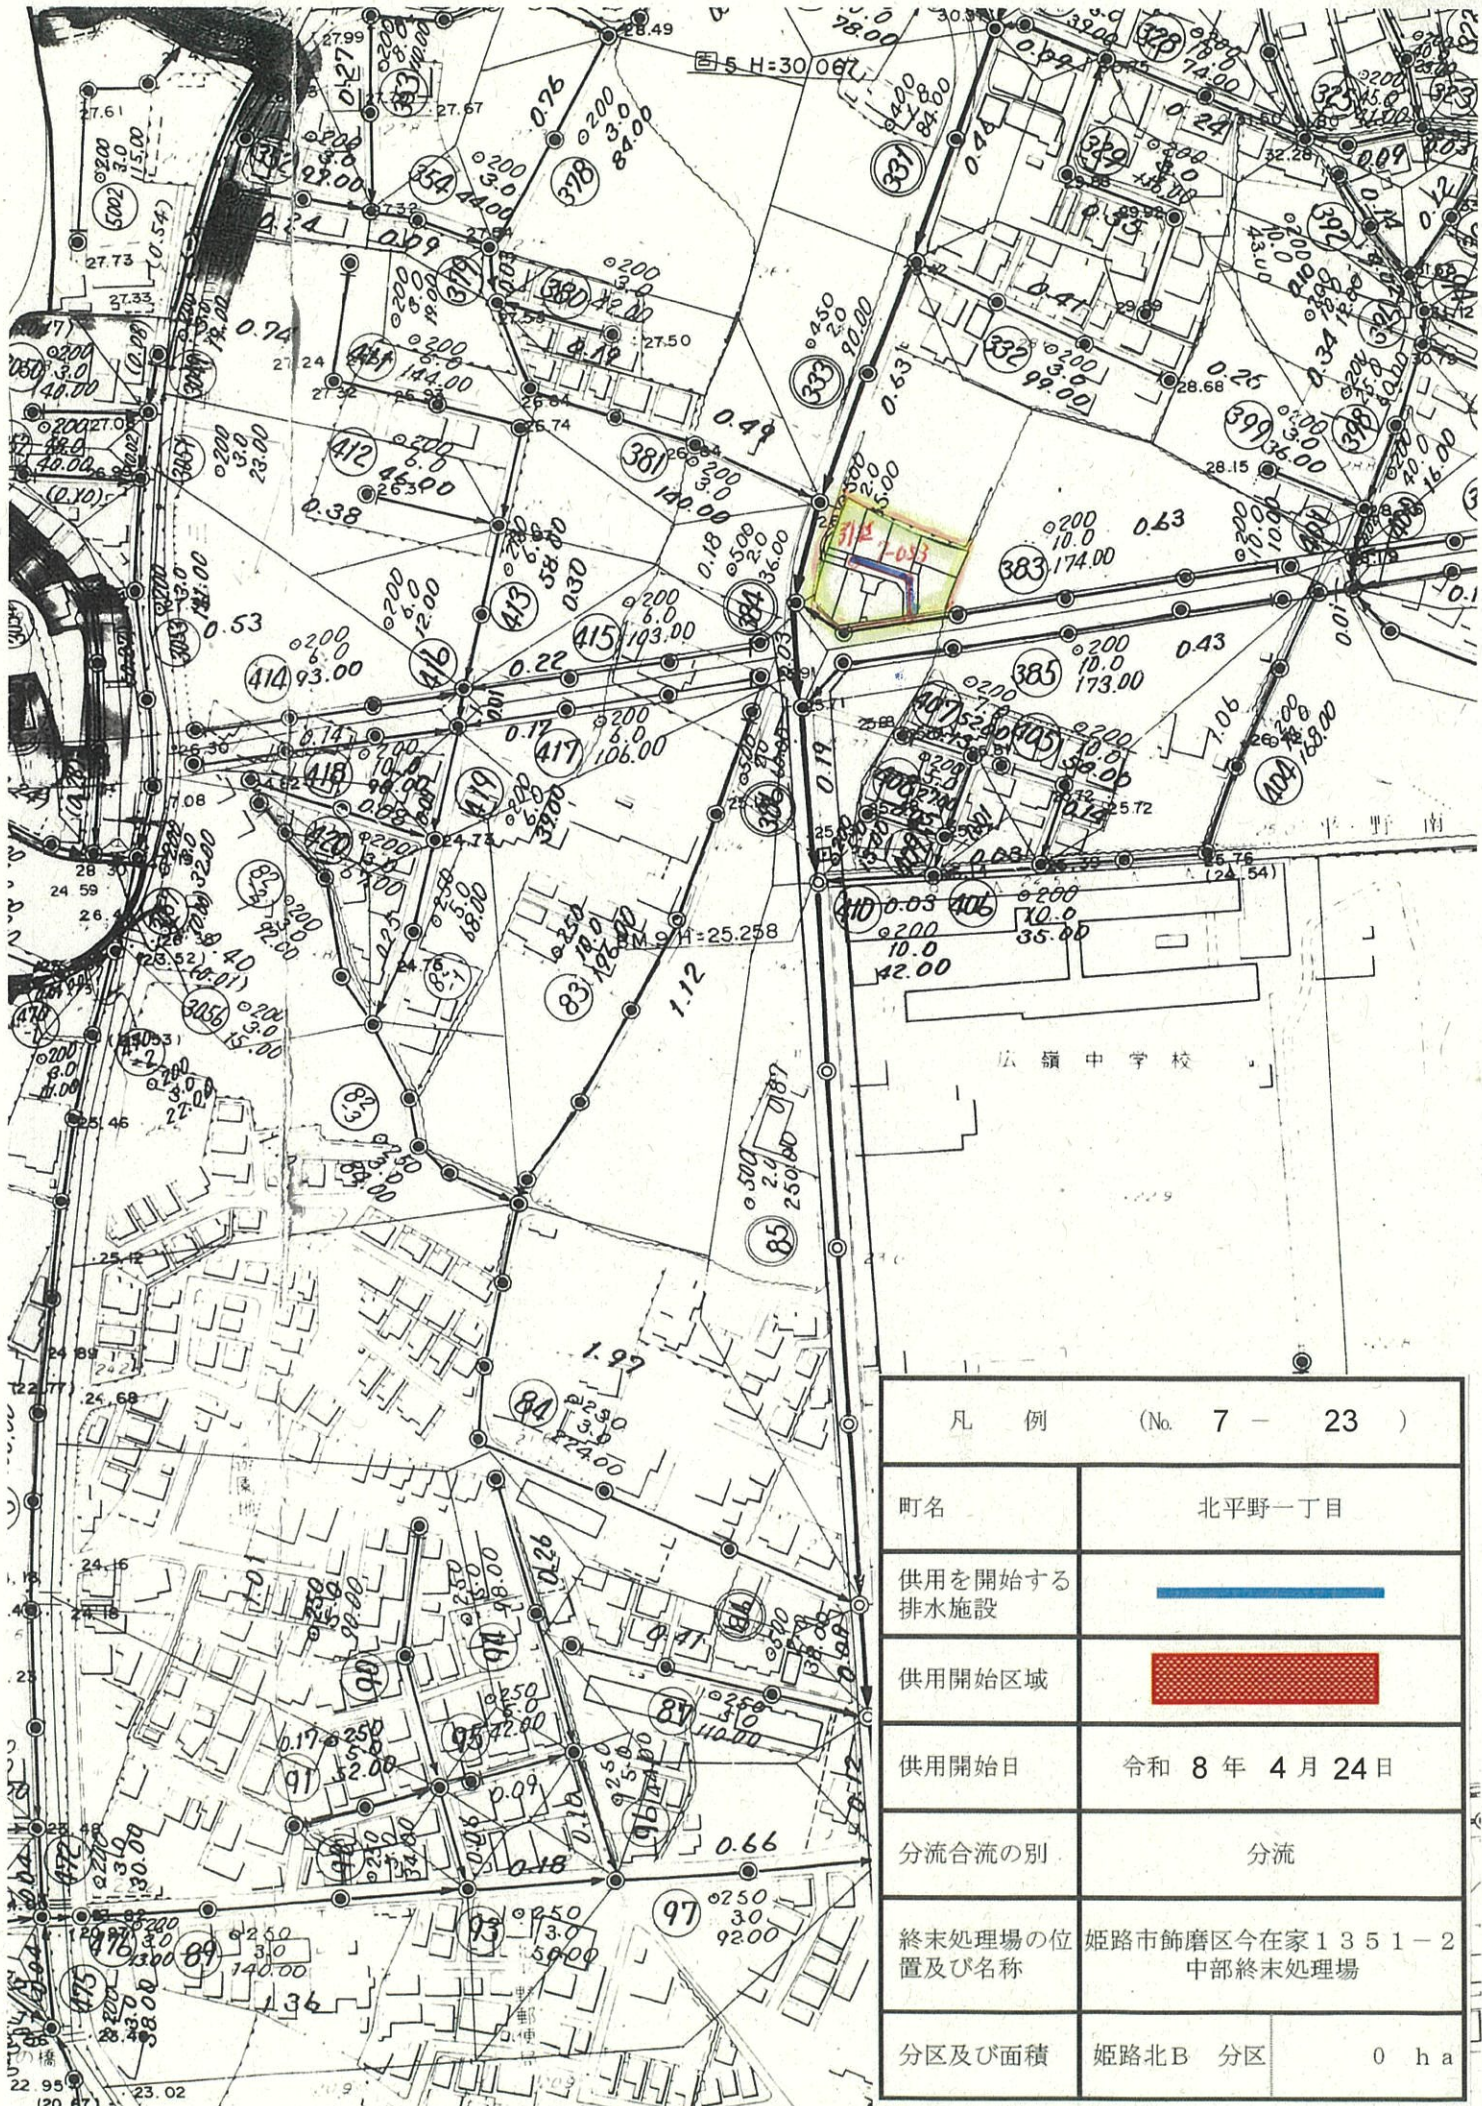


凡 例 (No. 7 - 22)	
町名	田寺八丁目
供用を開始する排水施設	
供用開始区域	
供用開始日	令和 8 年 4 月 24 日
分流合流の別	分流
終末処理場の位置及び名称	姫路市飾磨区今在家 1351-2 中部終末処理場
分区及び面積	安室A 分区 0 ha



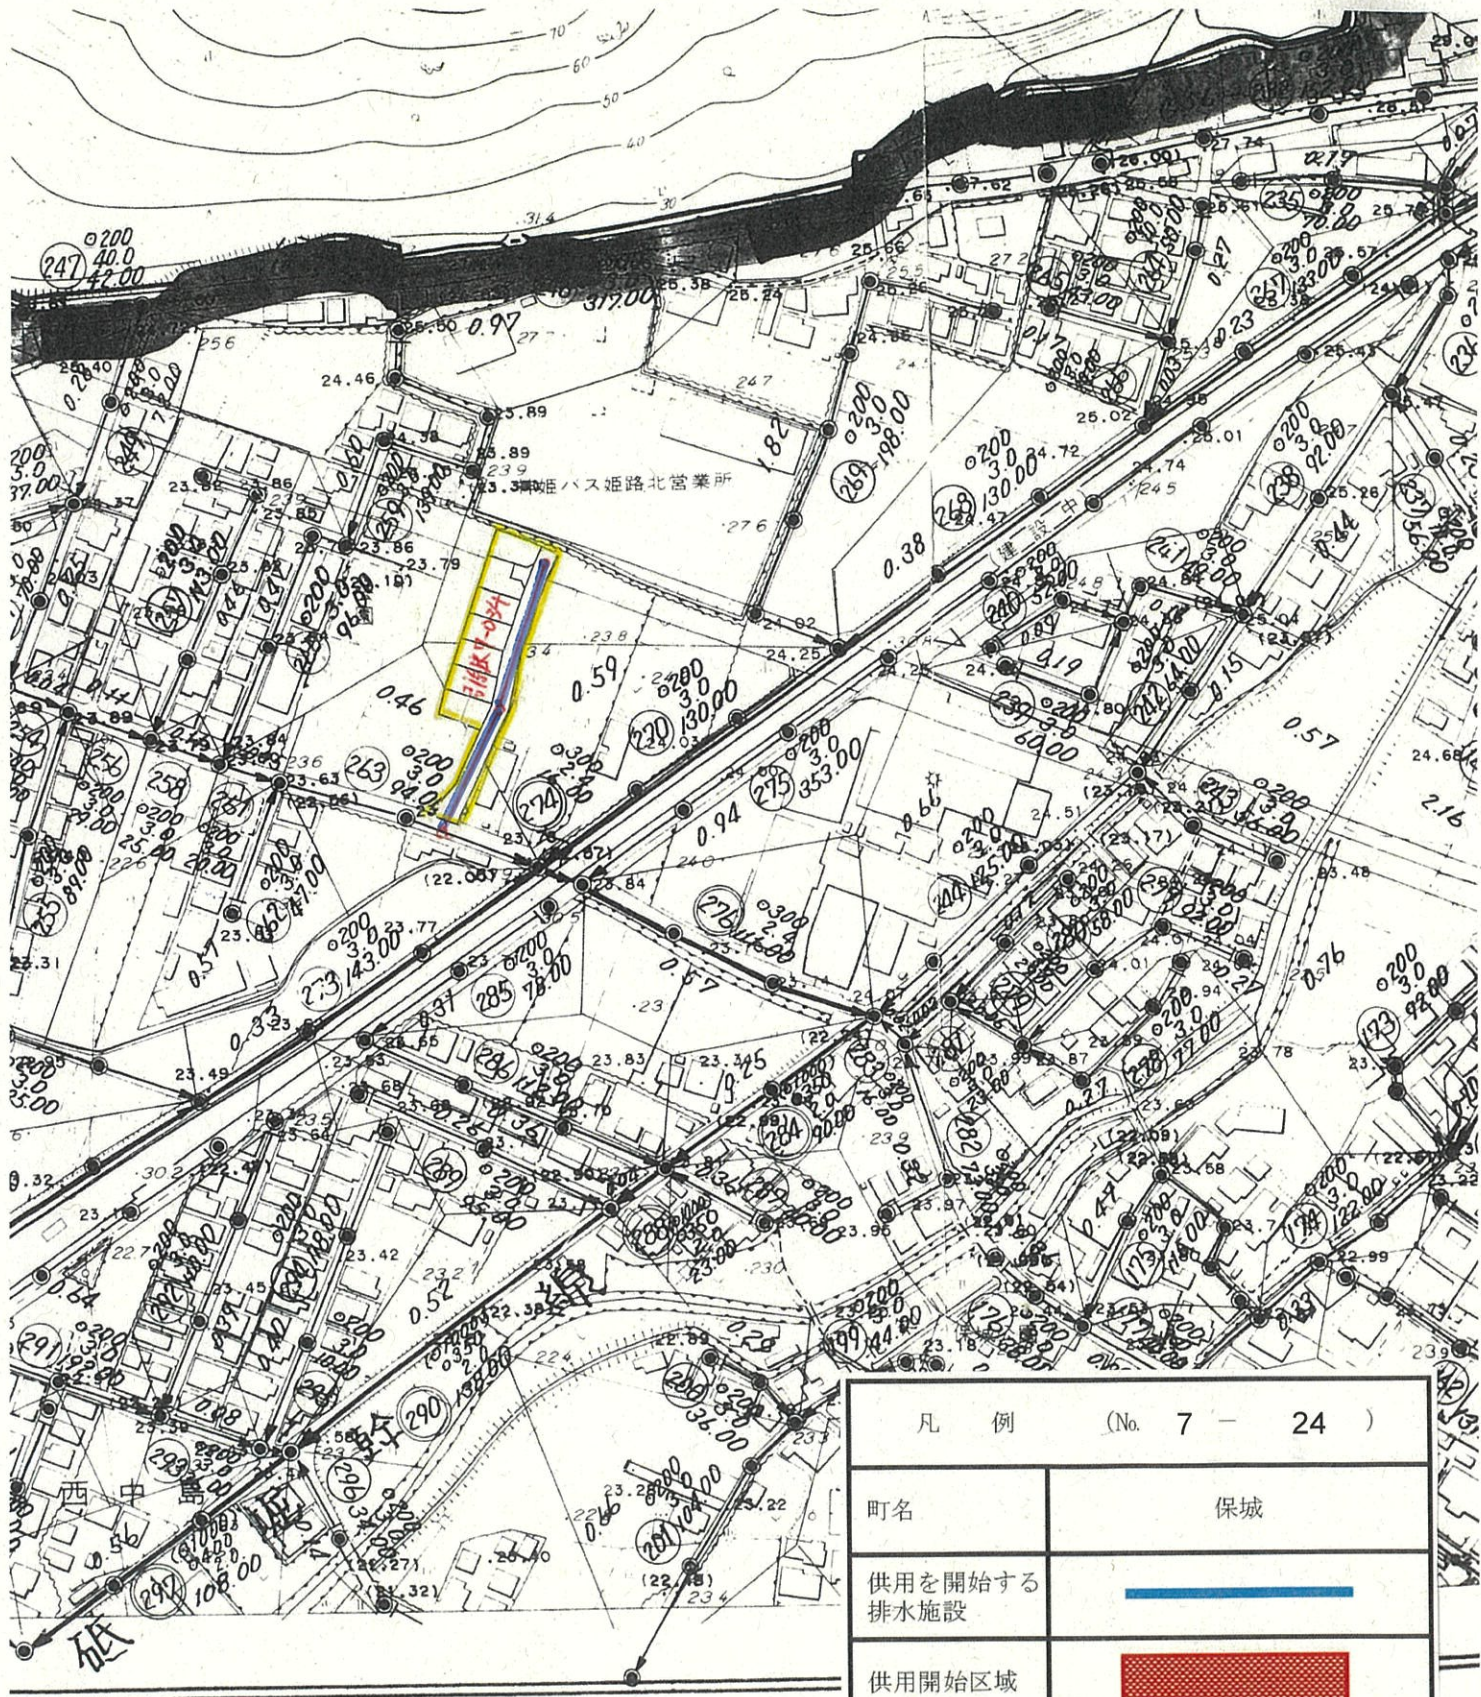


凡 例 (No. 7 - 23)	
町名	北平野一丁目
供用を開始する排水施設	
供用開始区域	
供用開始日	令和 8 年 4 月 24 日
分流合流の別	分流
終末処理場の位置及び名称	姫路市飾磨区今在家 1 3 5 1 - 2 中部終末処理場
分区及び面積	姫路北B 分区 0 h a



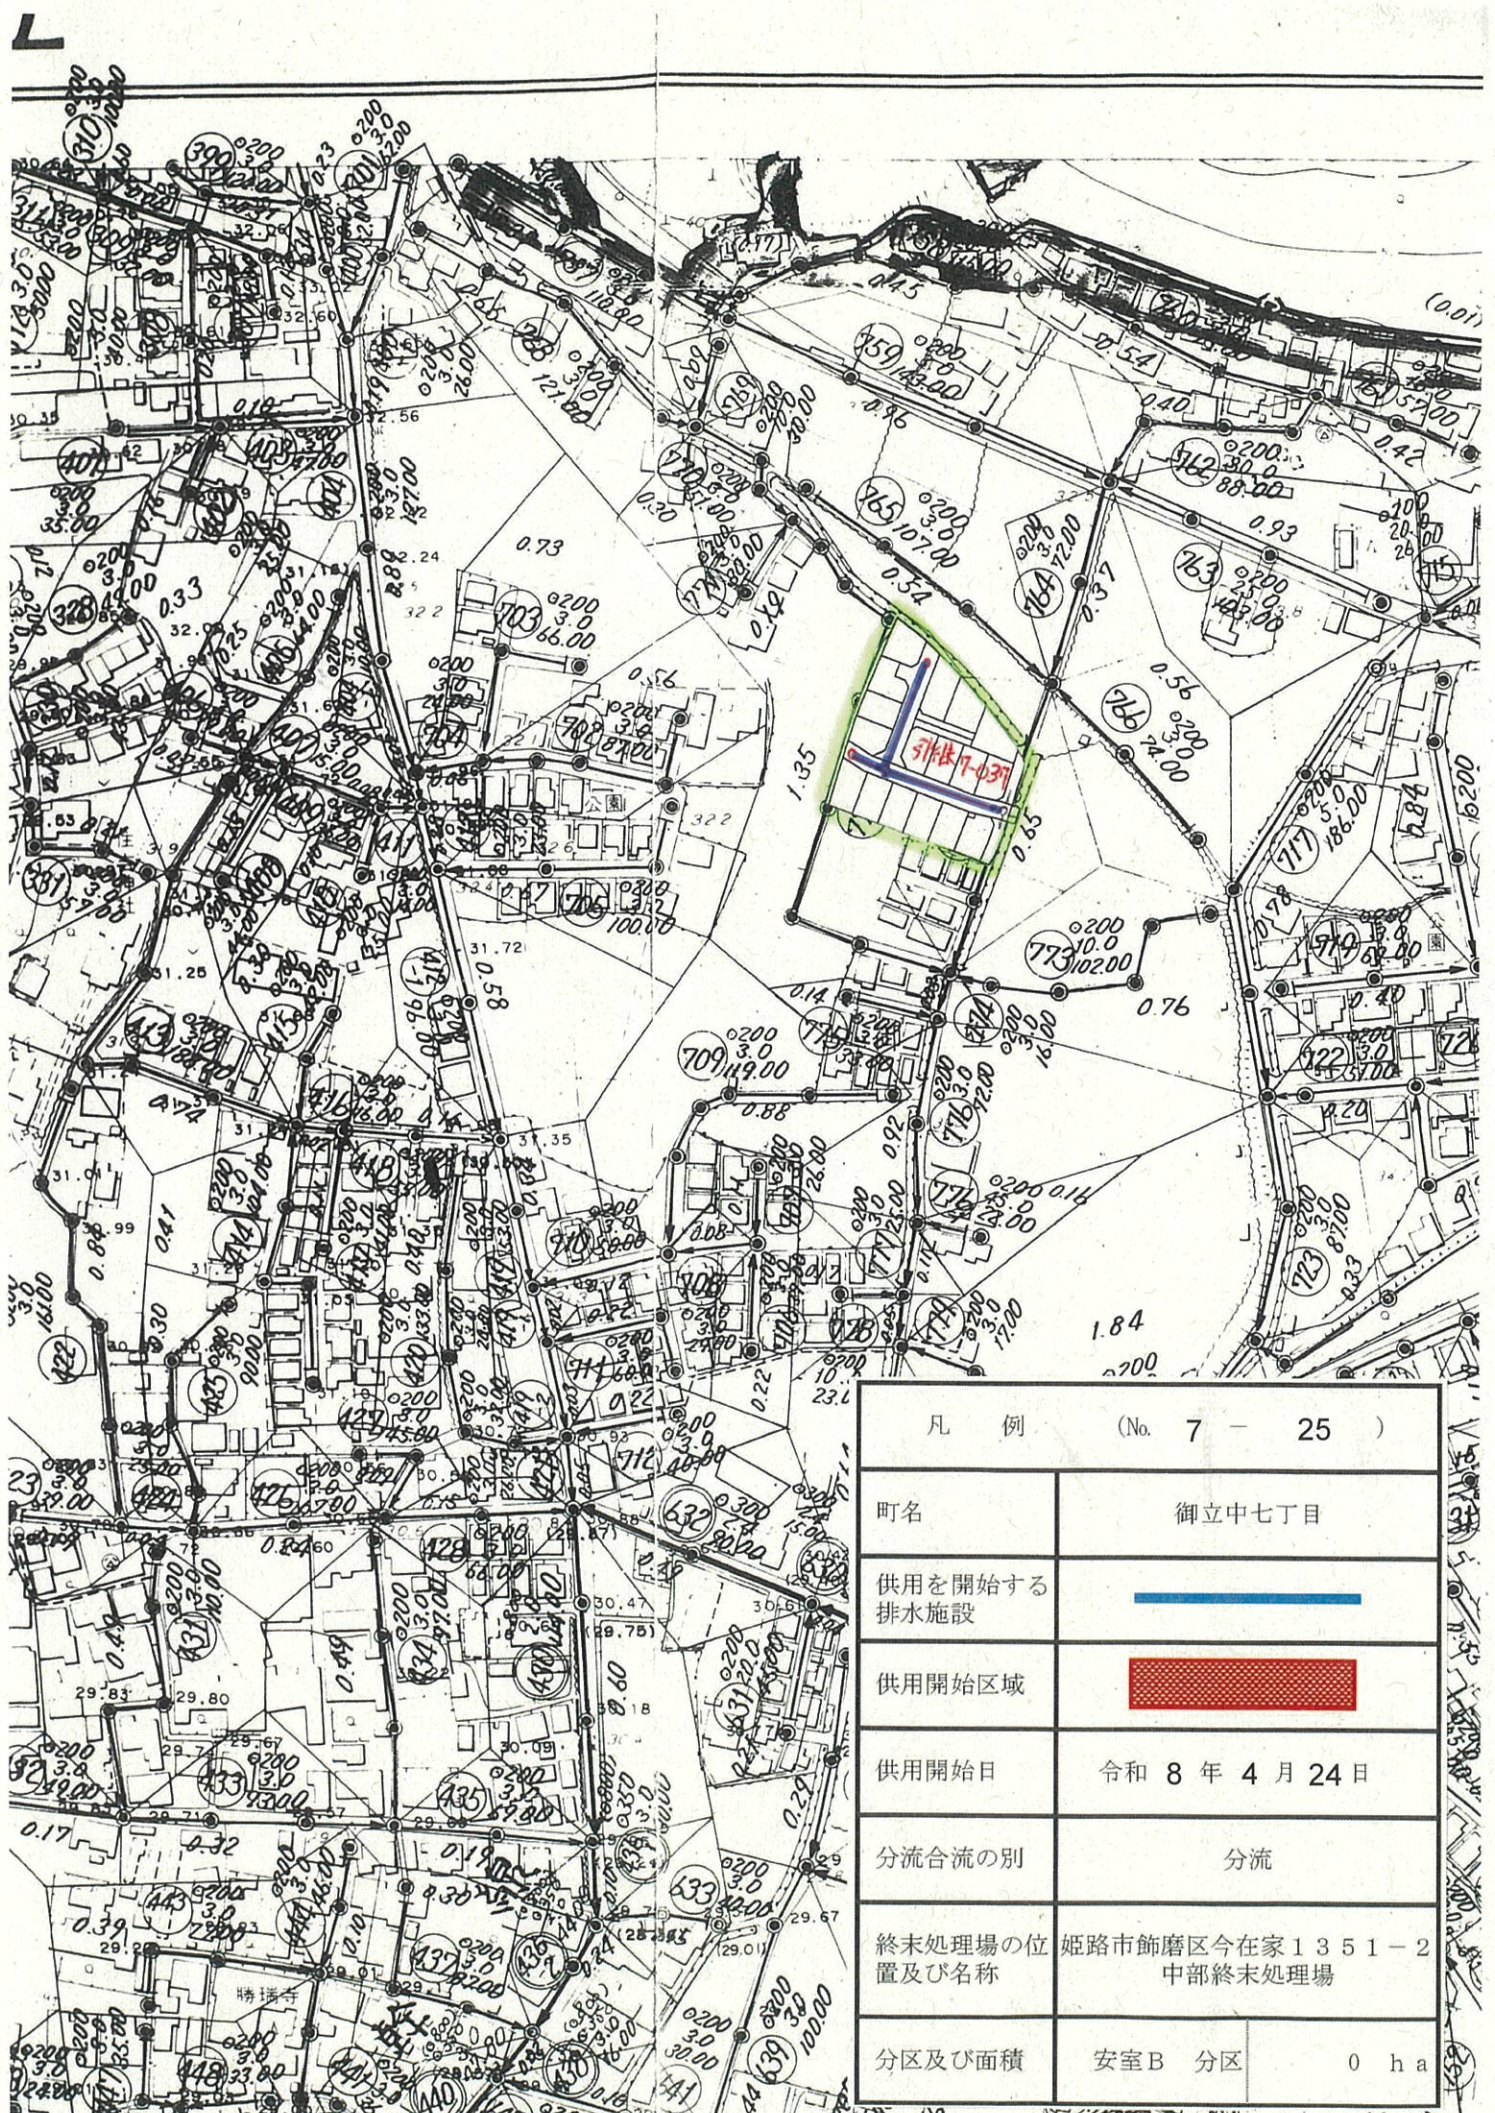

凡 例 (No. 7 - 24)	
町名	保城
供用を開始する排水施設	
供用開始区域	
供用開始日	令和 8 年 4 月 24 日
分流合流の別	分流
終末処理場の位置及び名称	姫路市飾磨区今在家 1 3 5 1 - 2 中部終末処理場
分区及び面積	姫路北 C 分区 (0 h a)

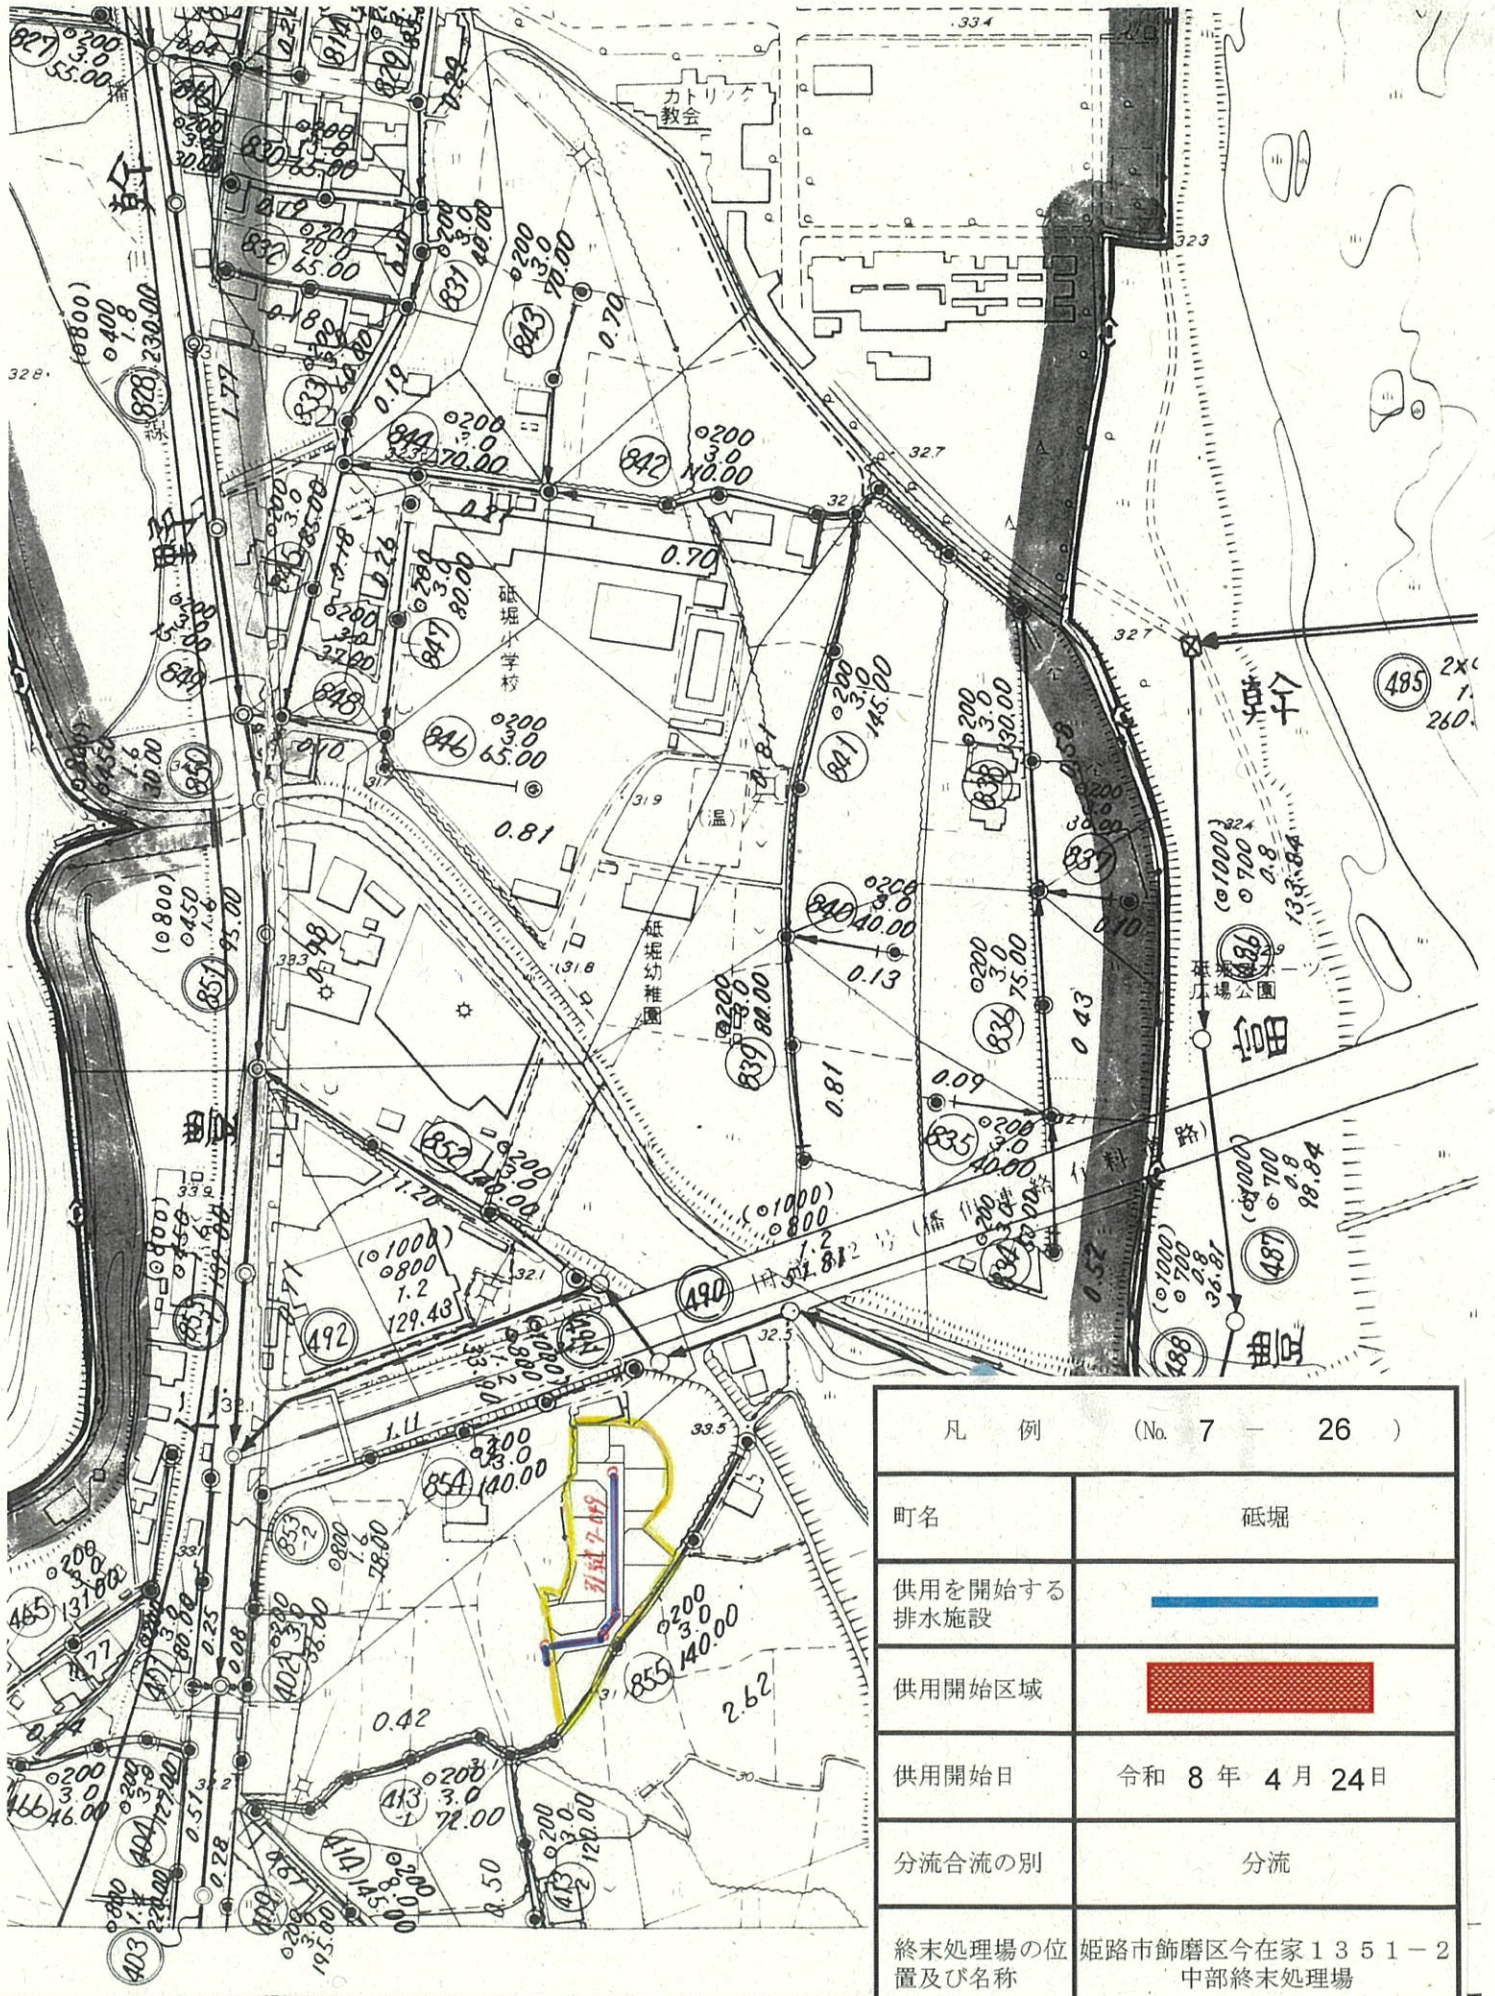


凡 例 (No. 7 - 25)	
町名	御立中七丁目
供用を開始する排水施設	
供用開始区域	
供用開始日	令和 8 年 4 月 24 日
分流合流の別	分流
終末処理場の位置及び名称	姫路市飾磨区今在家1351-2 中部終末処理場
分区及び面積	安室B 分区 0 h a




凡 例 (No. 7 - 26)	
町名	砥堀
供用を開始する排水施設	
供用開始区域	
供用開始日	令和 8 年 4 月 24 日
分流合流の別	分流
終末処理場の位置及び名称	姫路市飾磨区今在家 1351-2 中部終末処理場
分区及び面積	姫路北C 分区 0 ha

この
及

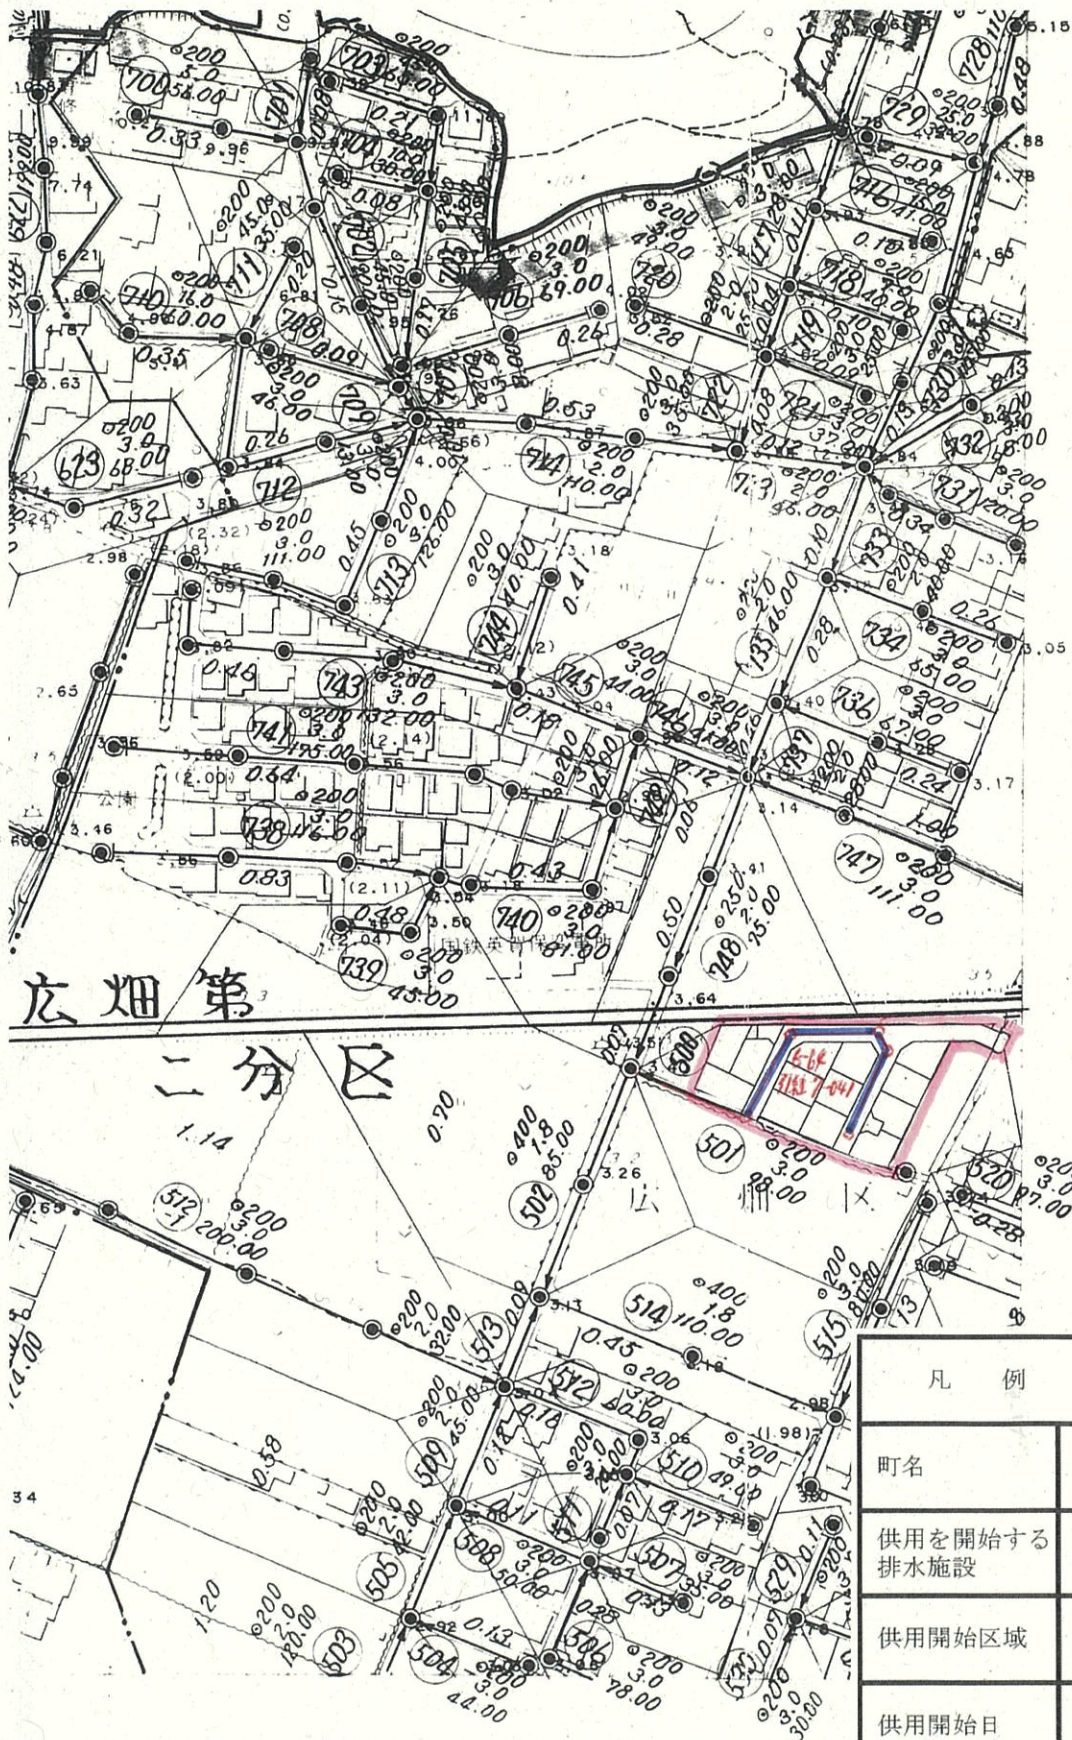

- 道路・鉄道の高架部
- 送電線
- 区域境界
- 都庁境界
- 北海道庁境界
- 都庁市界
- 町界

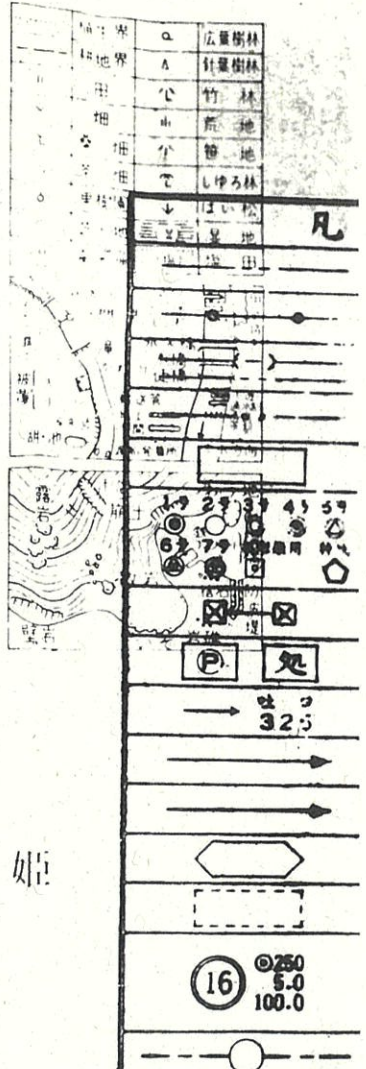

広畑第二
二分区


凡例 (No. 7 - 27)	
町名	広畑区才
供用を開始する排水施設	
供用開始区域	
供用開始日	令和 8 年 4 月 24 日
分流合流の別	分流
終末処理場の位置及び名称	姫路市飾磨区今在家 1 3 5 1 - 2 中部終末処理場
分区及び面積	広畑第二 分区 0.3 ha

許可なく複製



縮尺 1/2,500

広畑第二分区

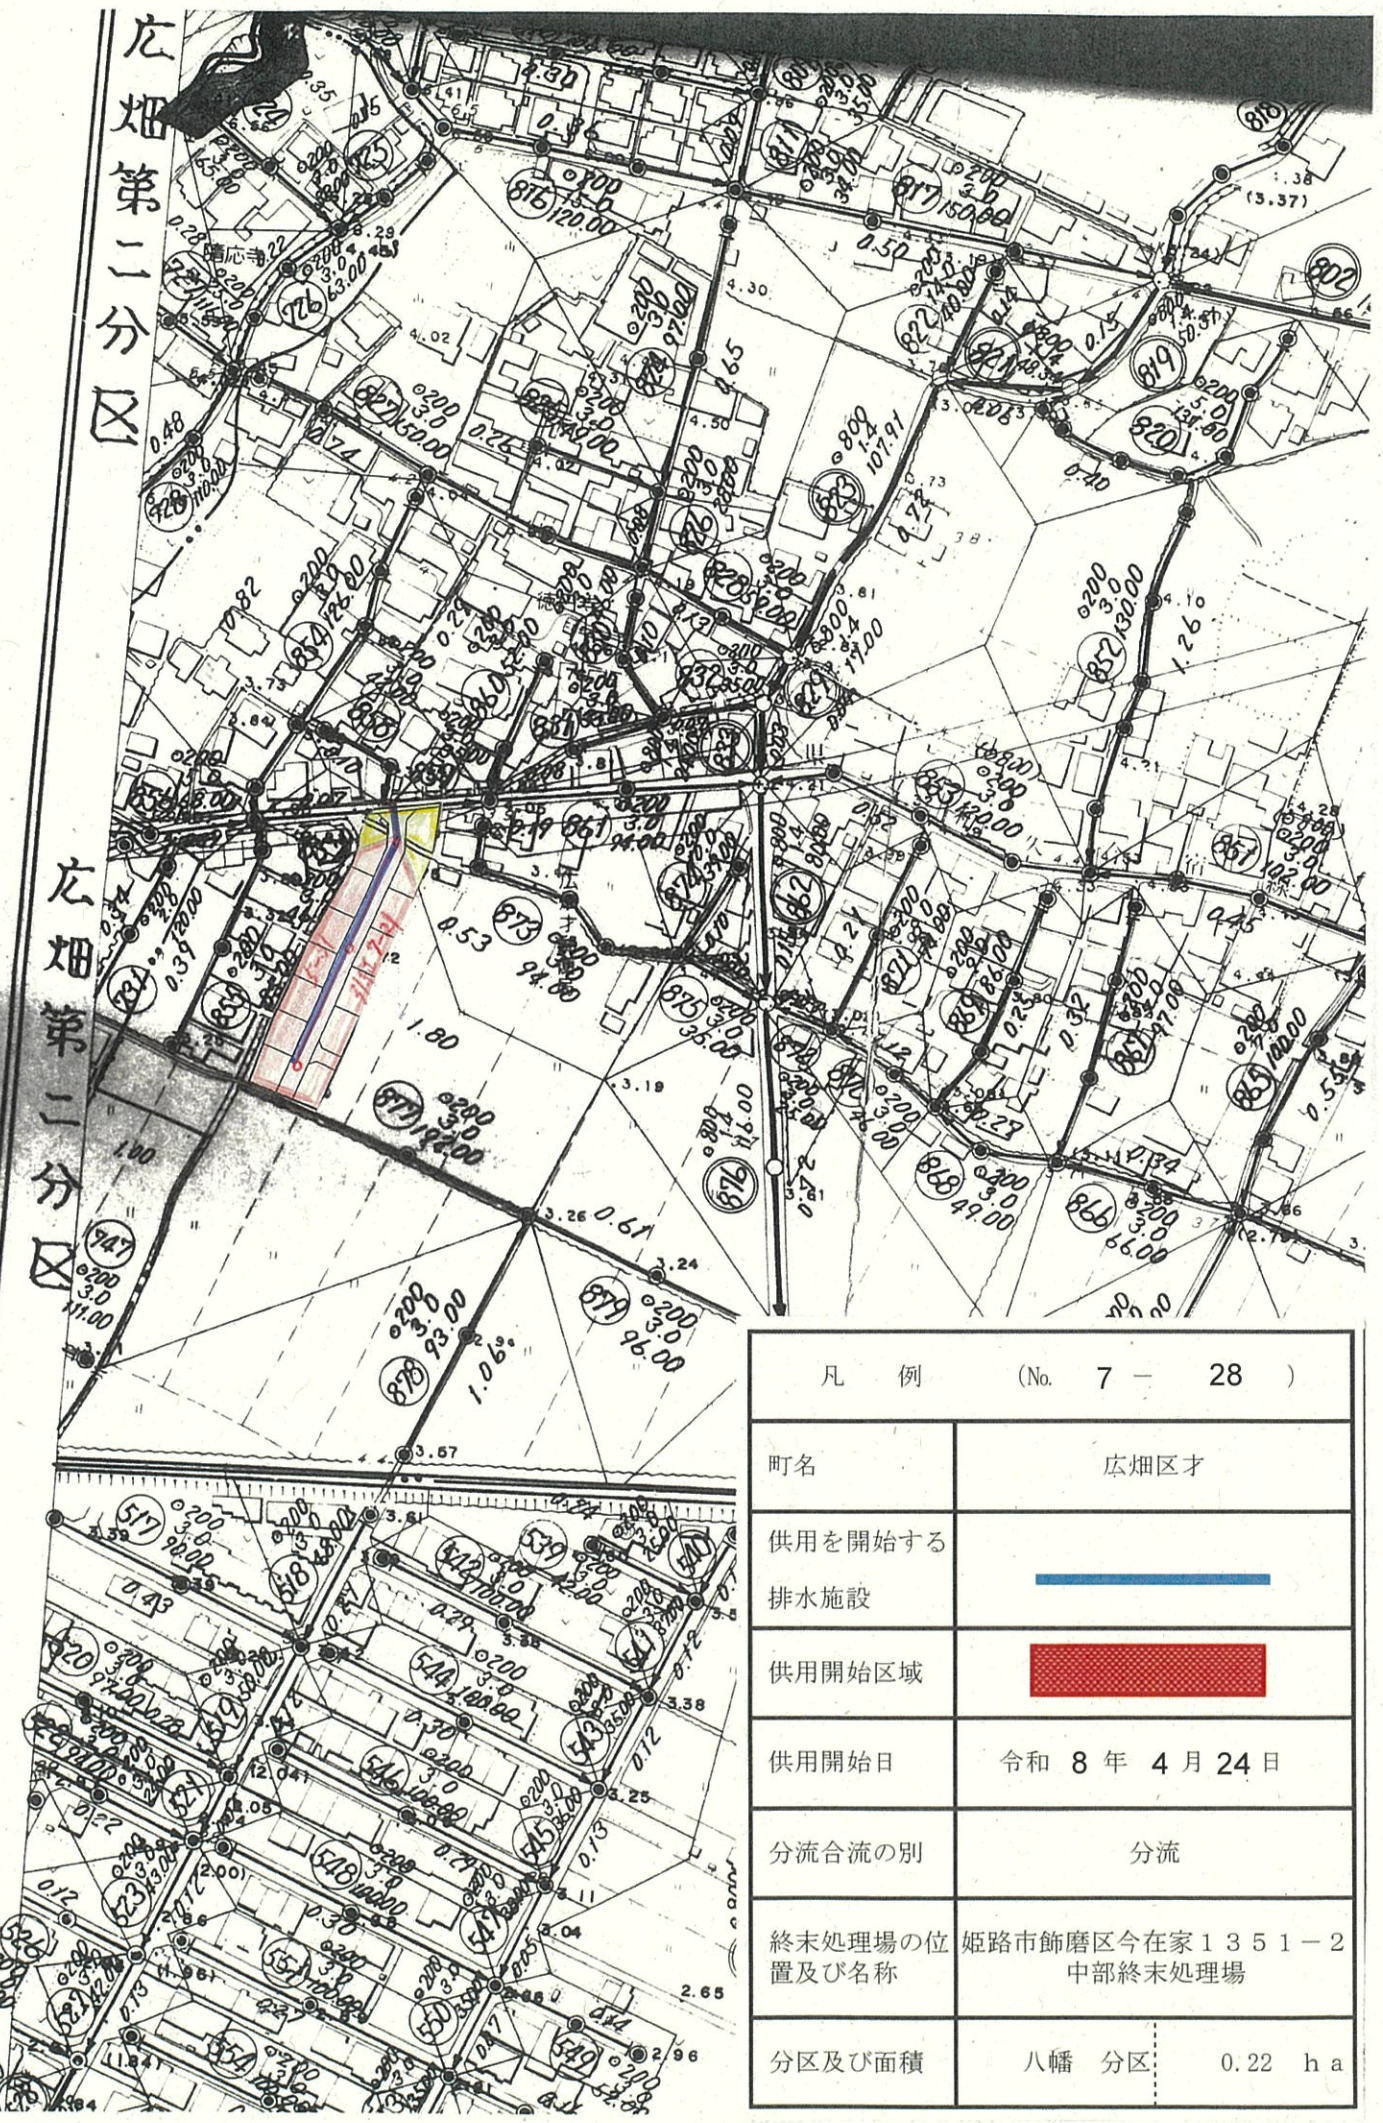広畑第二分区






凡 例 (No. 7 - 28)


町名	広畑区才
供用を開始する排水施設	
供用開始区域	
供用開始日	令和 8 年 4 月 24 日
分流合流の別	分流
終末処理場の位置及び名称	姫路市飾磨区今在家 1 3 5 1 - 2 中部終末処理場
分区及び面積	八幡 分区 0.22 h a

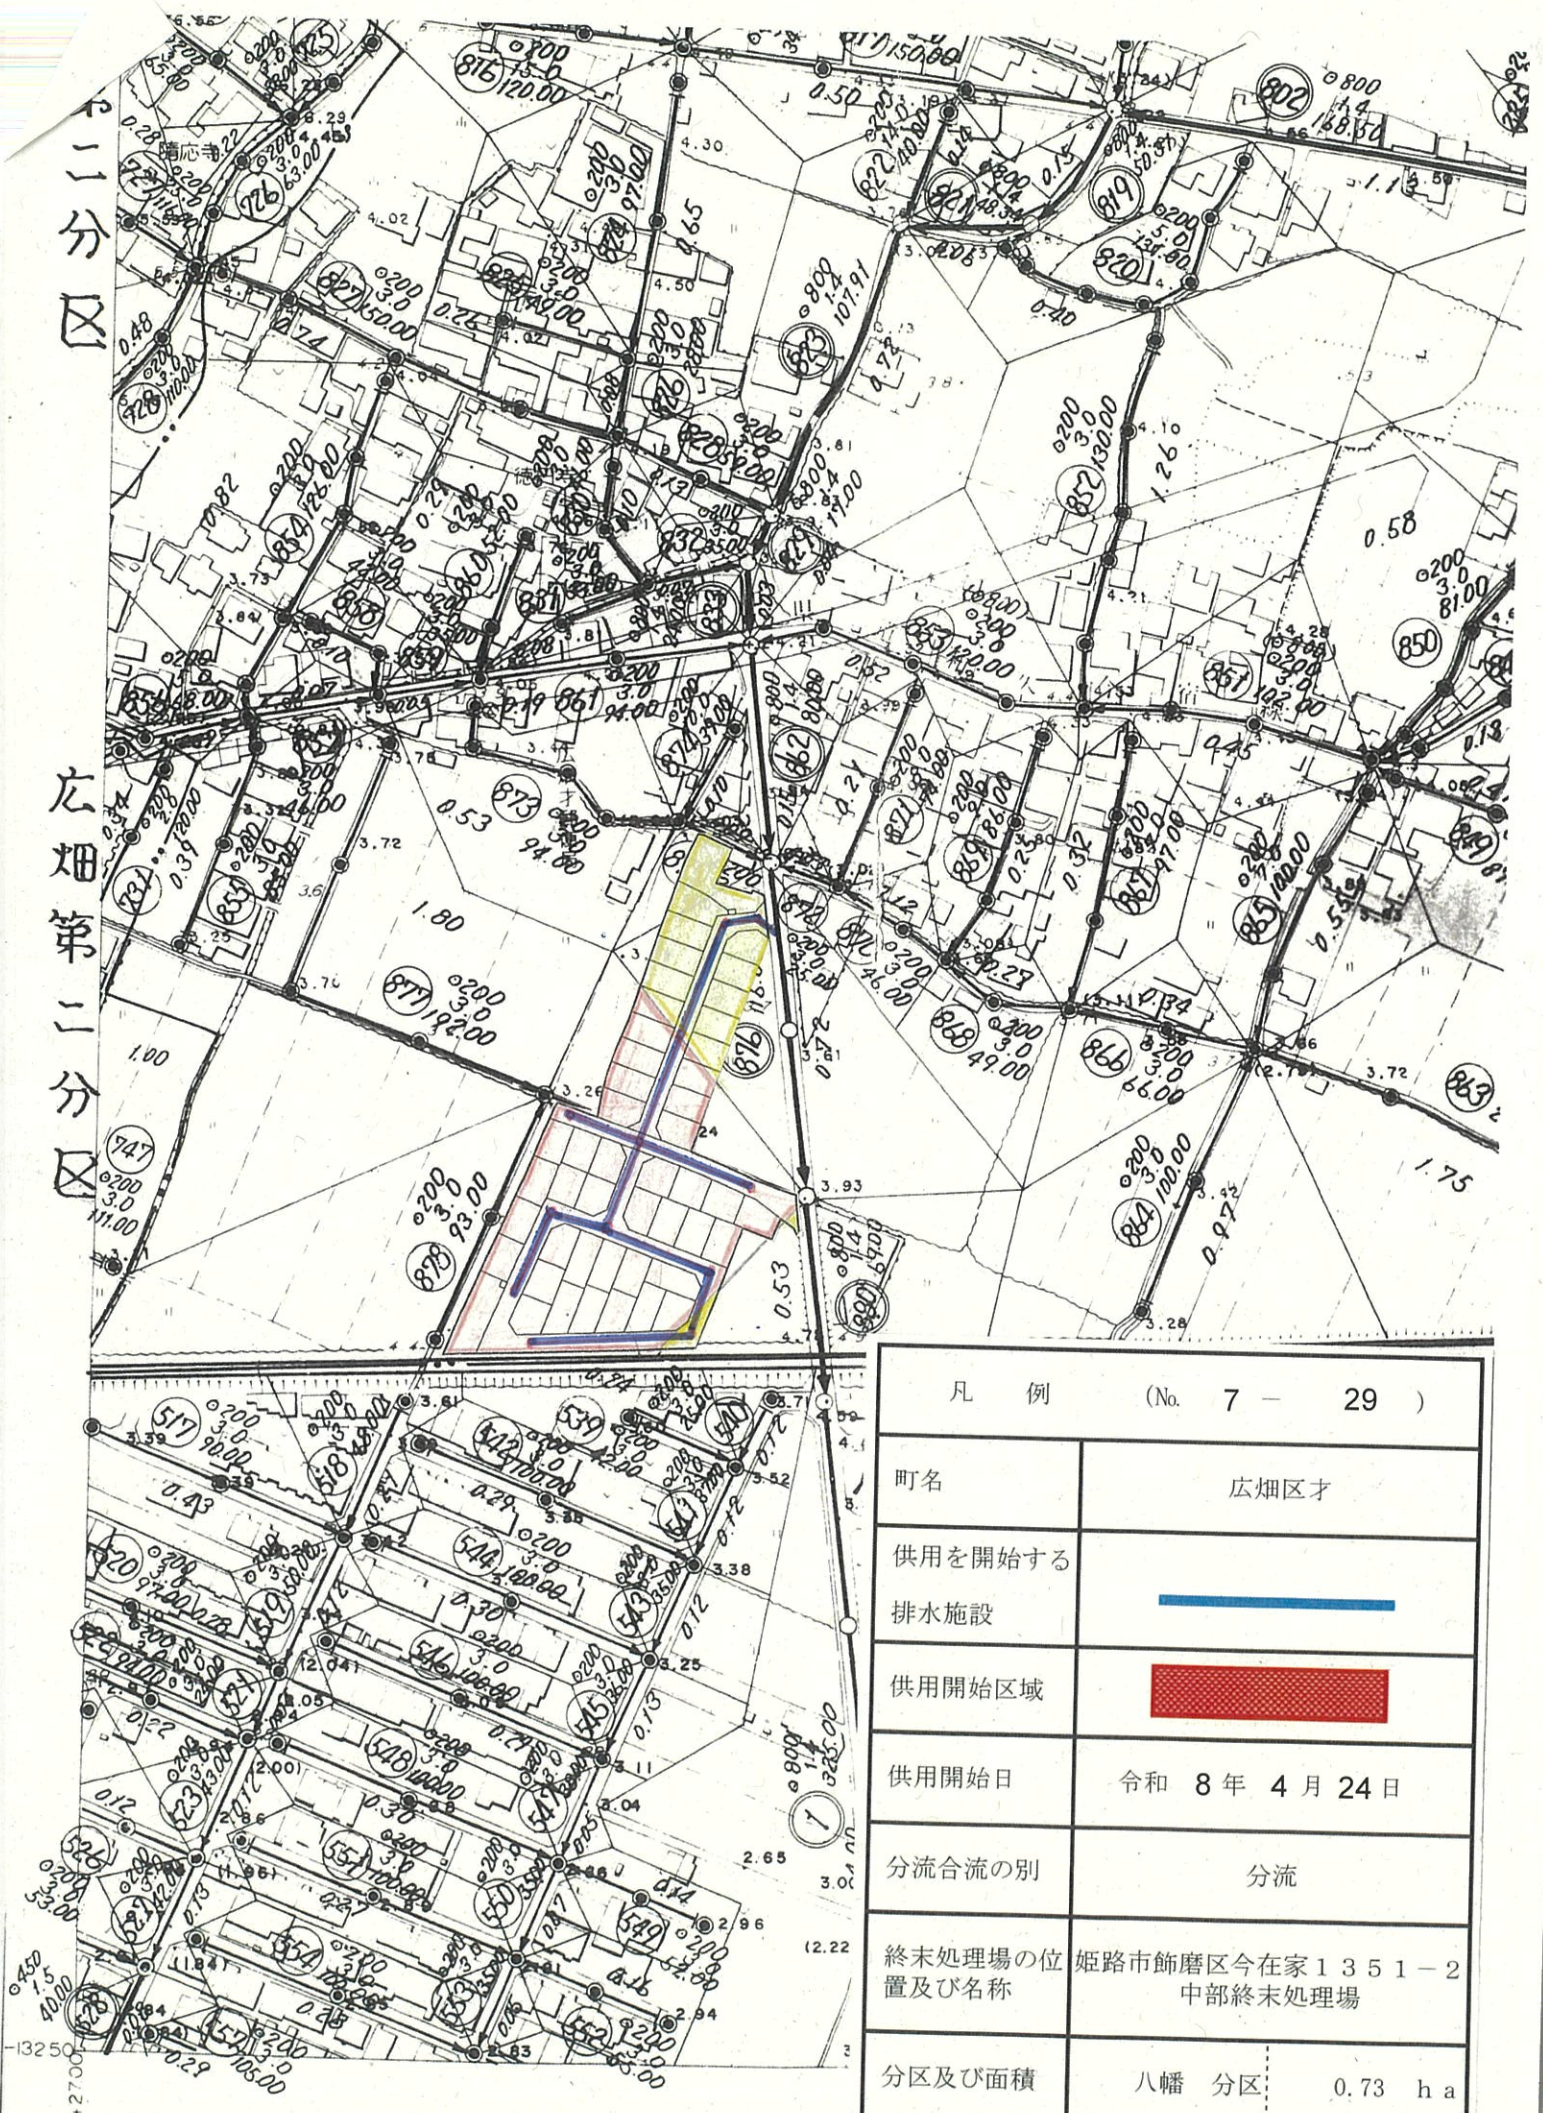

パンフイック航業株式会社


八幡第二分区



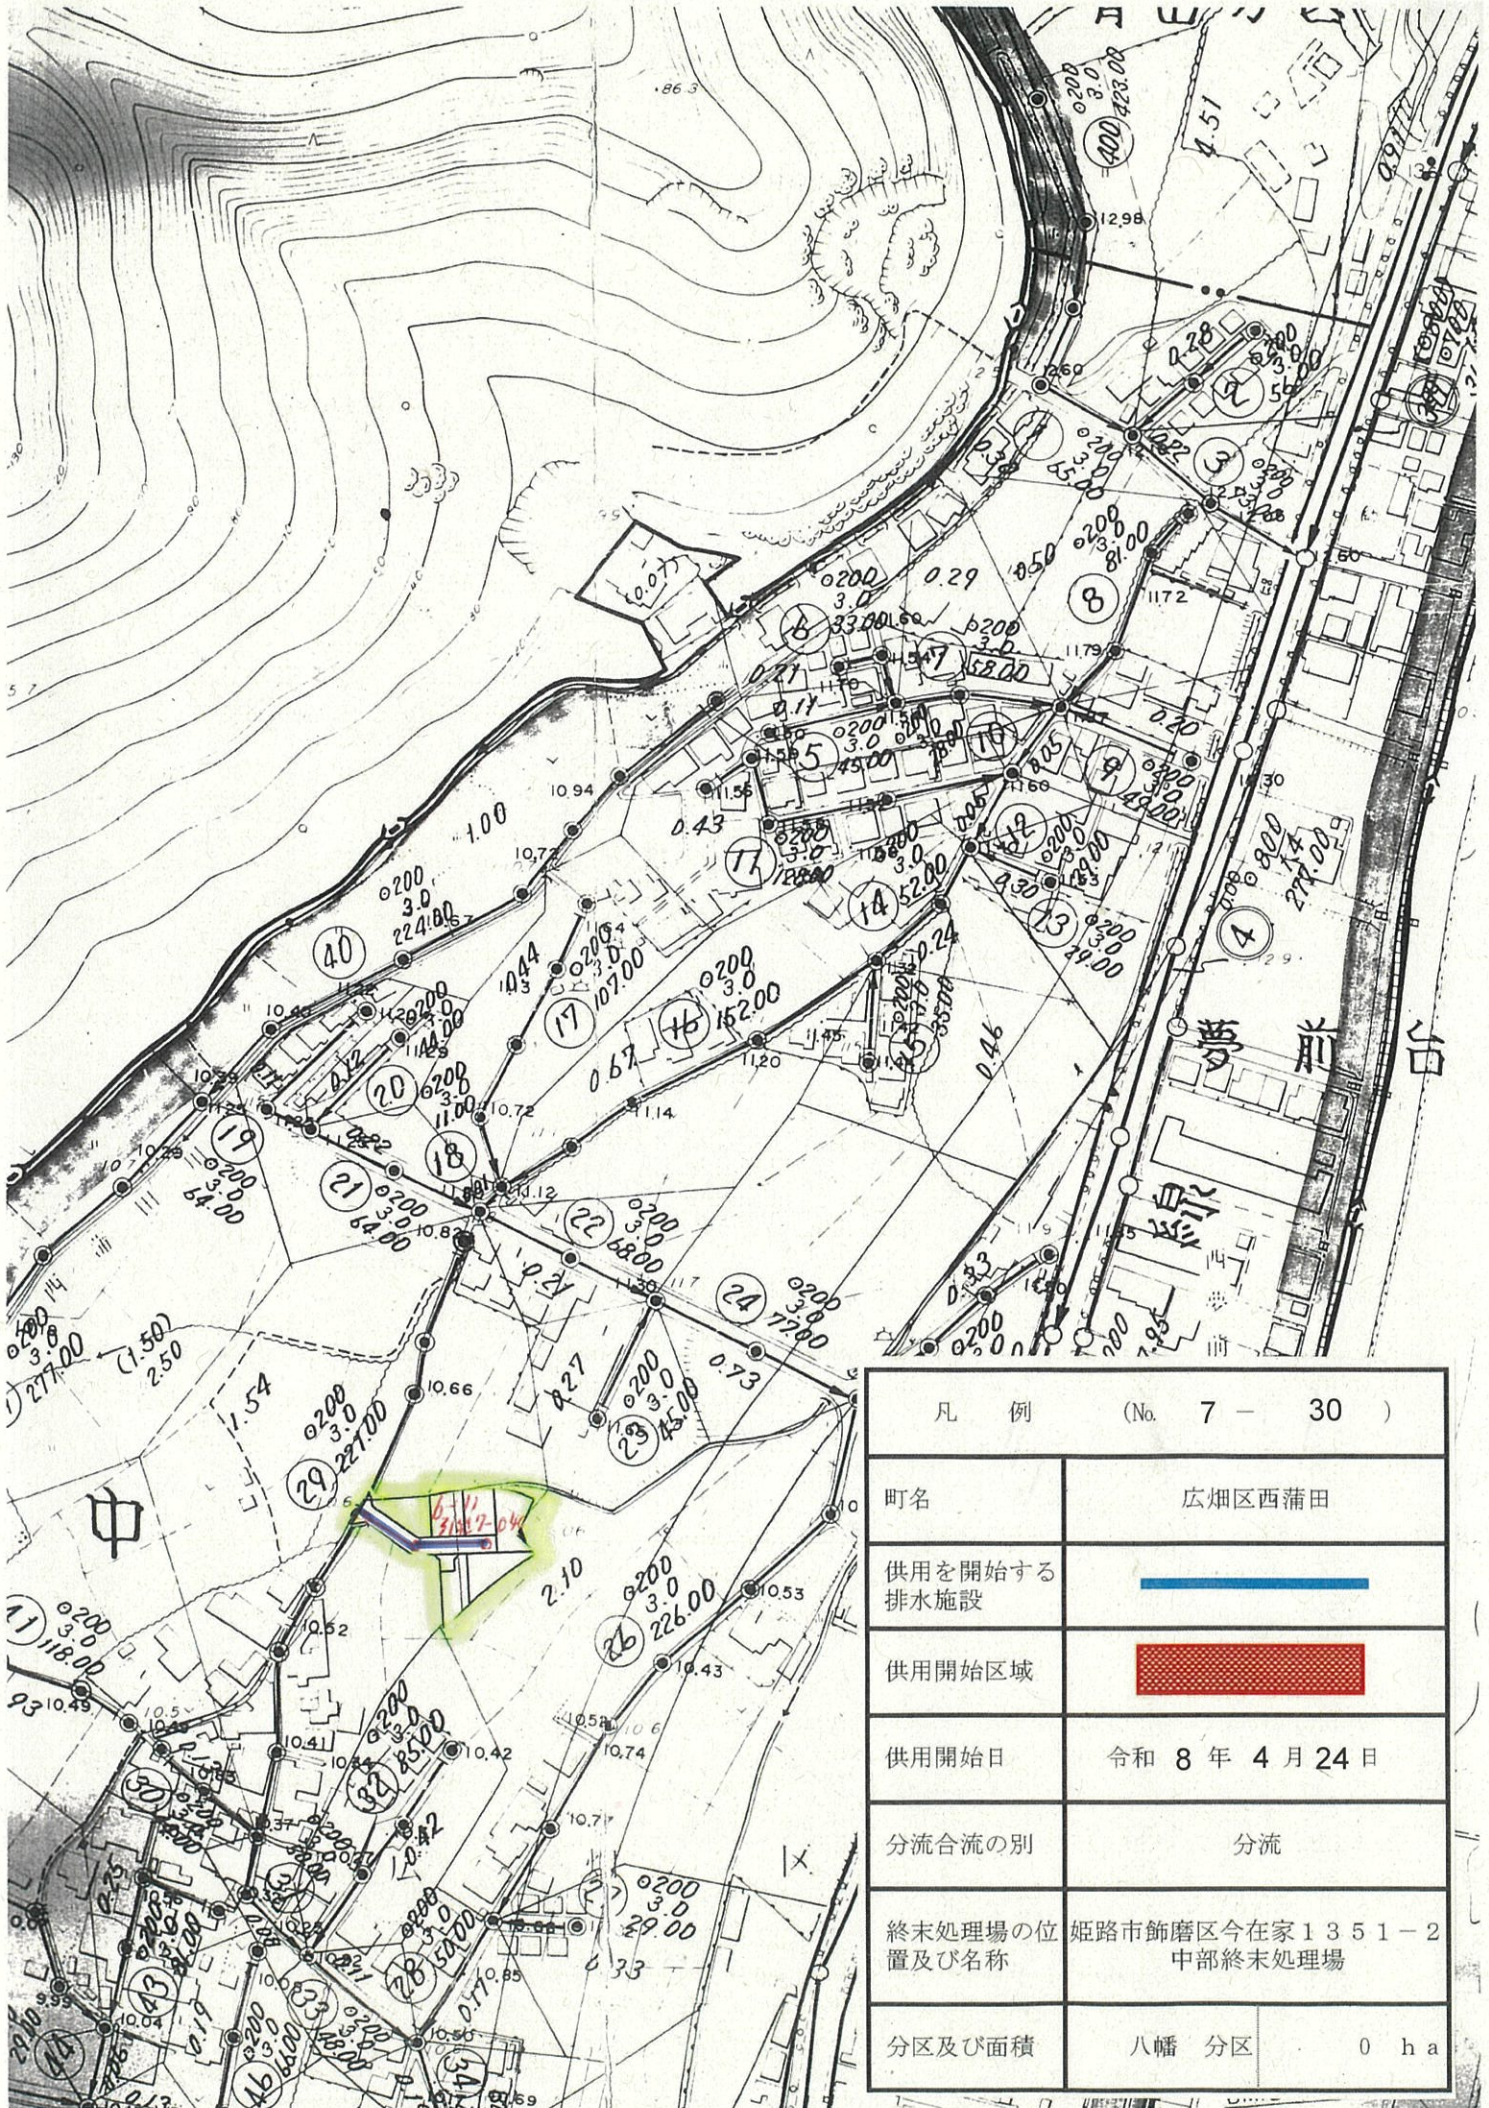

凡 例 (No. 7 - 29)	
町名	八幡区才
供用を開始する排水施設	
供用開始区域	
供用開始日	令和 8 年 4 月 24 日
分流合流の別	分流
終末処理場の位置及び名称	姫路市飾磨区今在家 1 3 5 1 - 2 中部終末処理場
分区及び面積	八幡 分区 0.73 h a



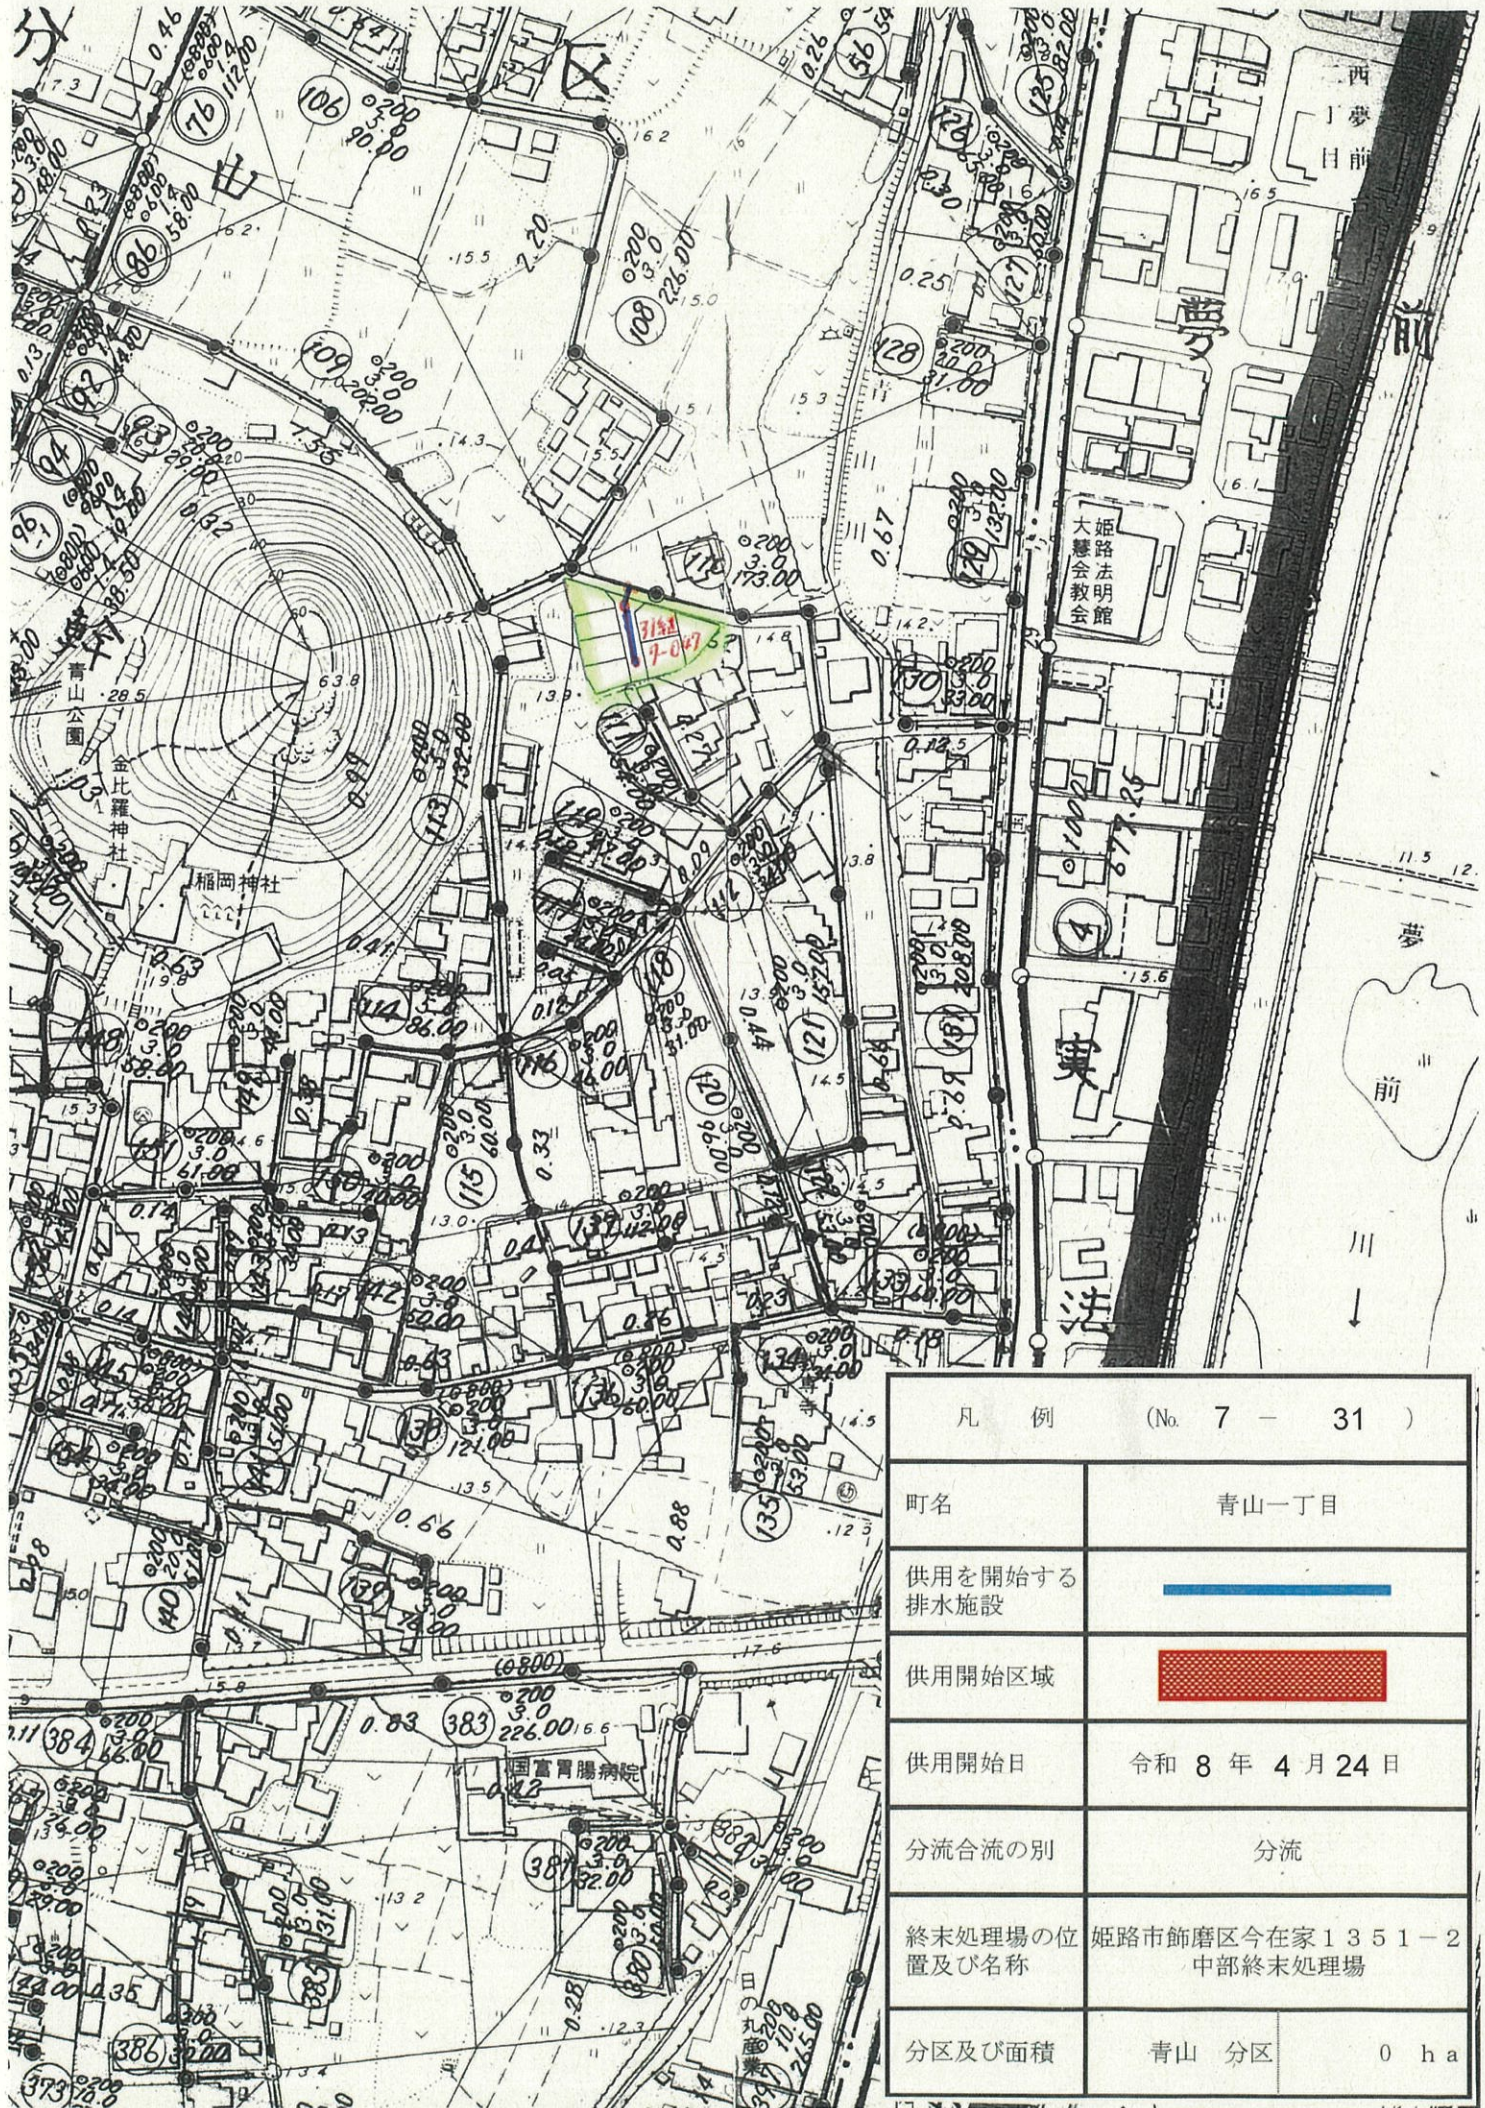

凡 例 (No. 7 - 30)	
町名	広島区西蒲田
供用を開始する排水施設	
供用開始区域	
供用開始日	令和 8 年 4 月 24 日
分流合流の別	分流
終末処理場の位置及び名称	姫路市飾磨区今在家1351-2 中部終末処理場
分区及び面積	八幡 分区 0 h a



凡 例 (No. 7 - 31)

町名	青山一丁目
供用を開始する排水施設	
供用開始区域	
供用開始日	令和 8 年 4 月 24 日
分流合流の別	分流
終末処理場の位置及び名称	姫路市飾磨区今在家 1 3 5 1 - 2 中部終末処理場
分区及び面積	青山 分区 0 h a



凡 例 (No. 7 - 32)	
町名	青山一丁目
供用を開始する排水施設	
供用開始区域	
供用開始日	令和 8 年 4 月 24 日
分流合流の別	分流
終末処理場の位置及び名称	姫路市飾磨区今在家 1 3 5 1 - 2 中部終末処理場
分区及び面積	青山 分区 0 h a