







| 凡 例 (No. 7 - 43 ) |   |
|-------------------|---|
| 町名                | 大津区天満   |
| 供用を開始する排水施設       |  |
| 供用開始区域            |  |
| 供用開始日             | 令和 8 年 4 月 24 日   |
| 分流合流の別            | 分流  |
| 終末処理場の位置及び名称      | 姫路市網干区興浜 2 0 9 3 揖保川浄化センター  |
| 分区及び面積            | 姫路第 4 - 2 : 0 h a   |



# 天 満

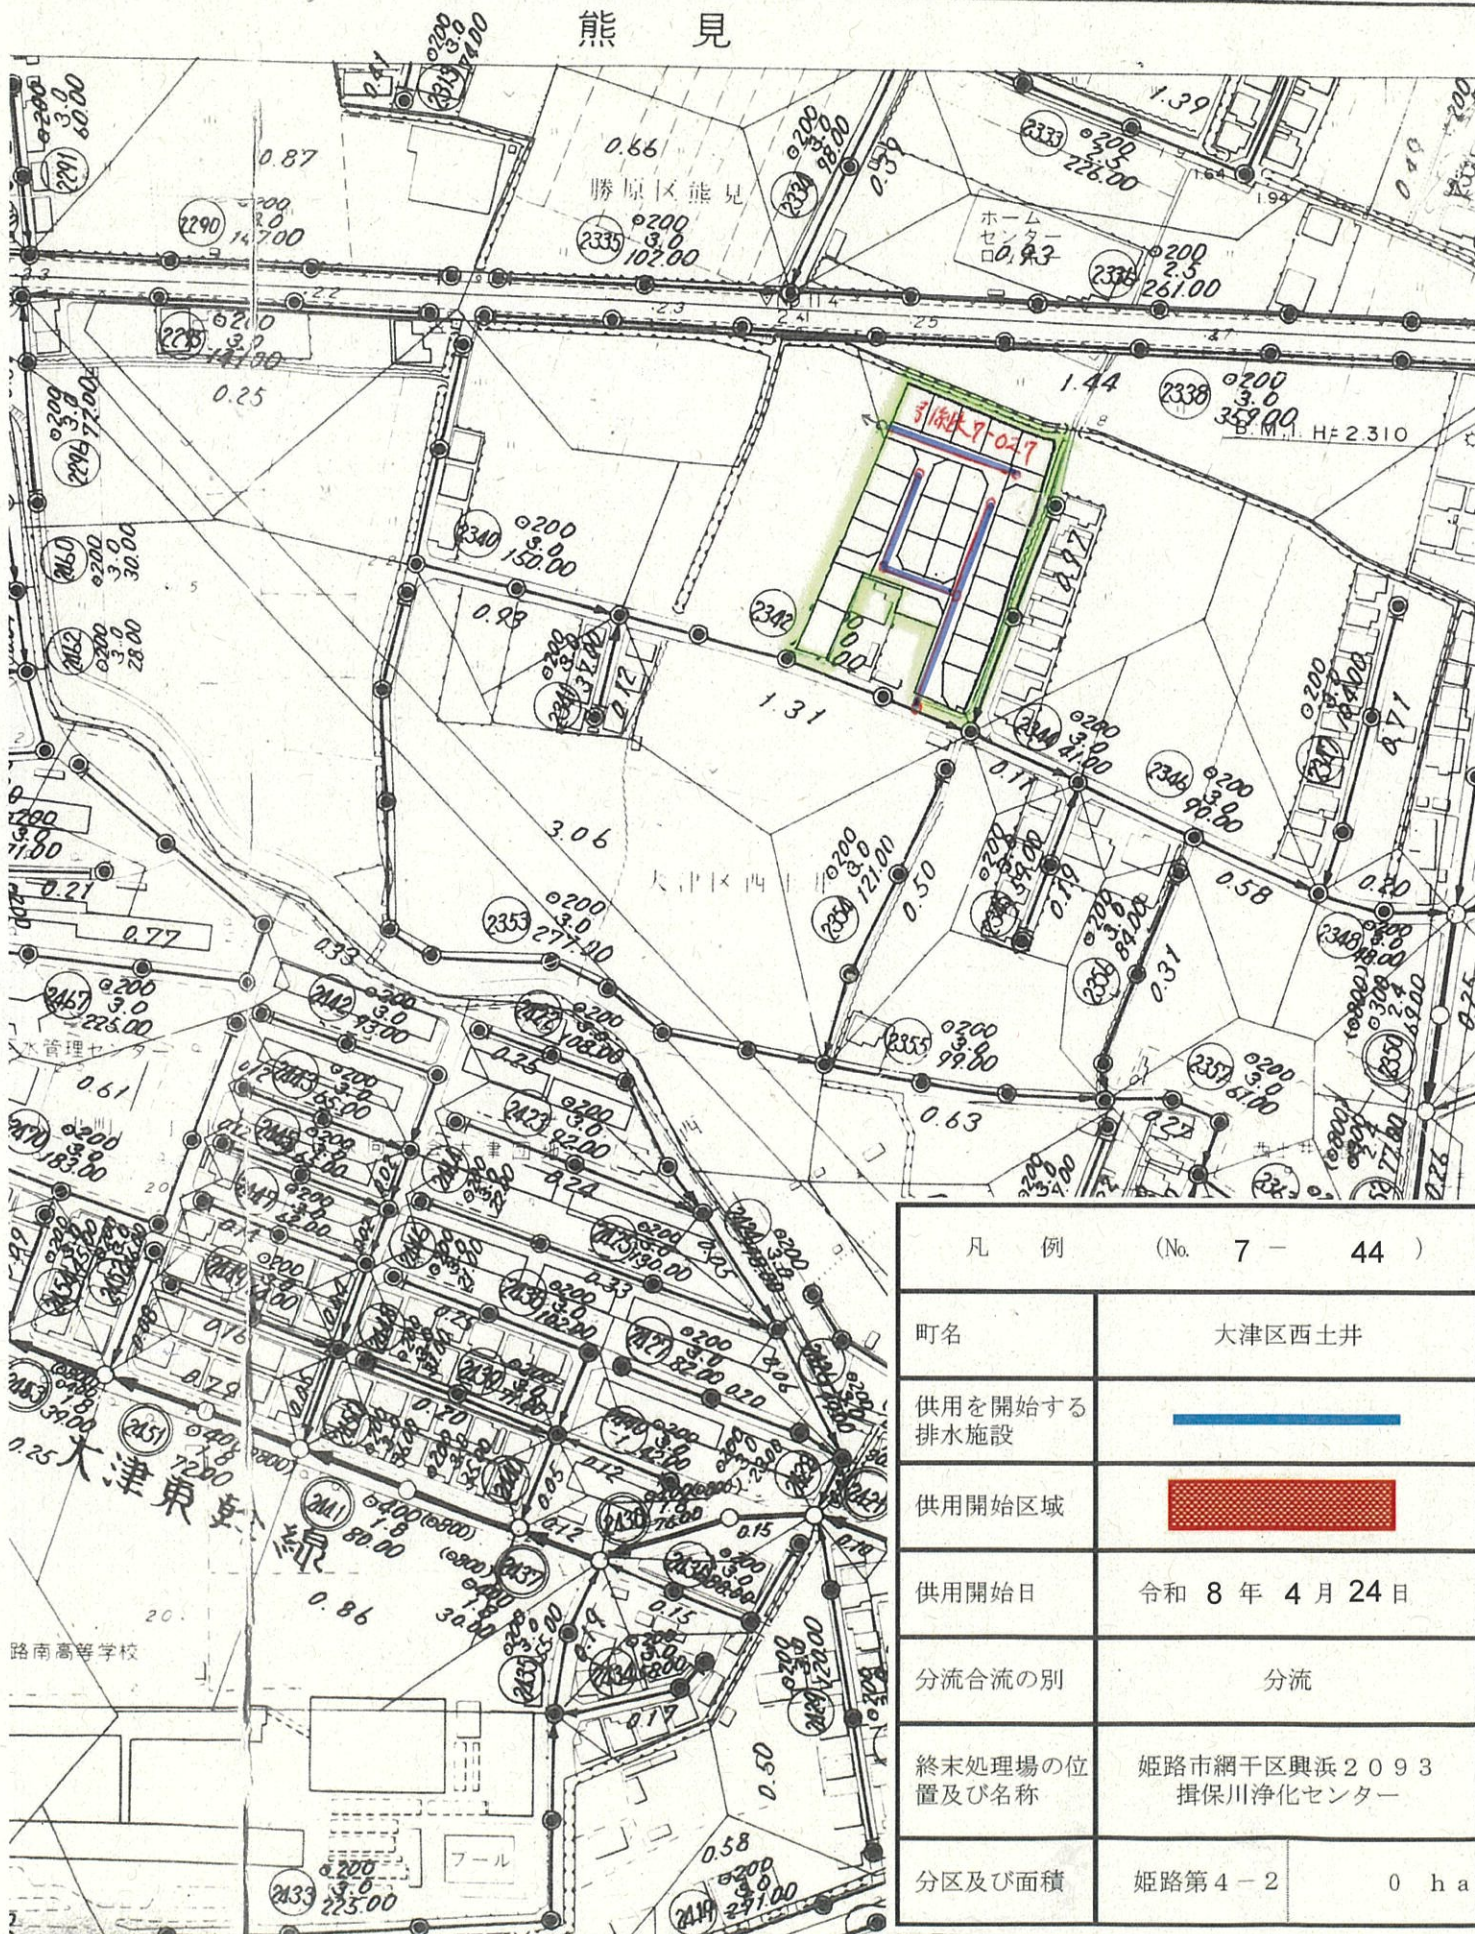
熊 見

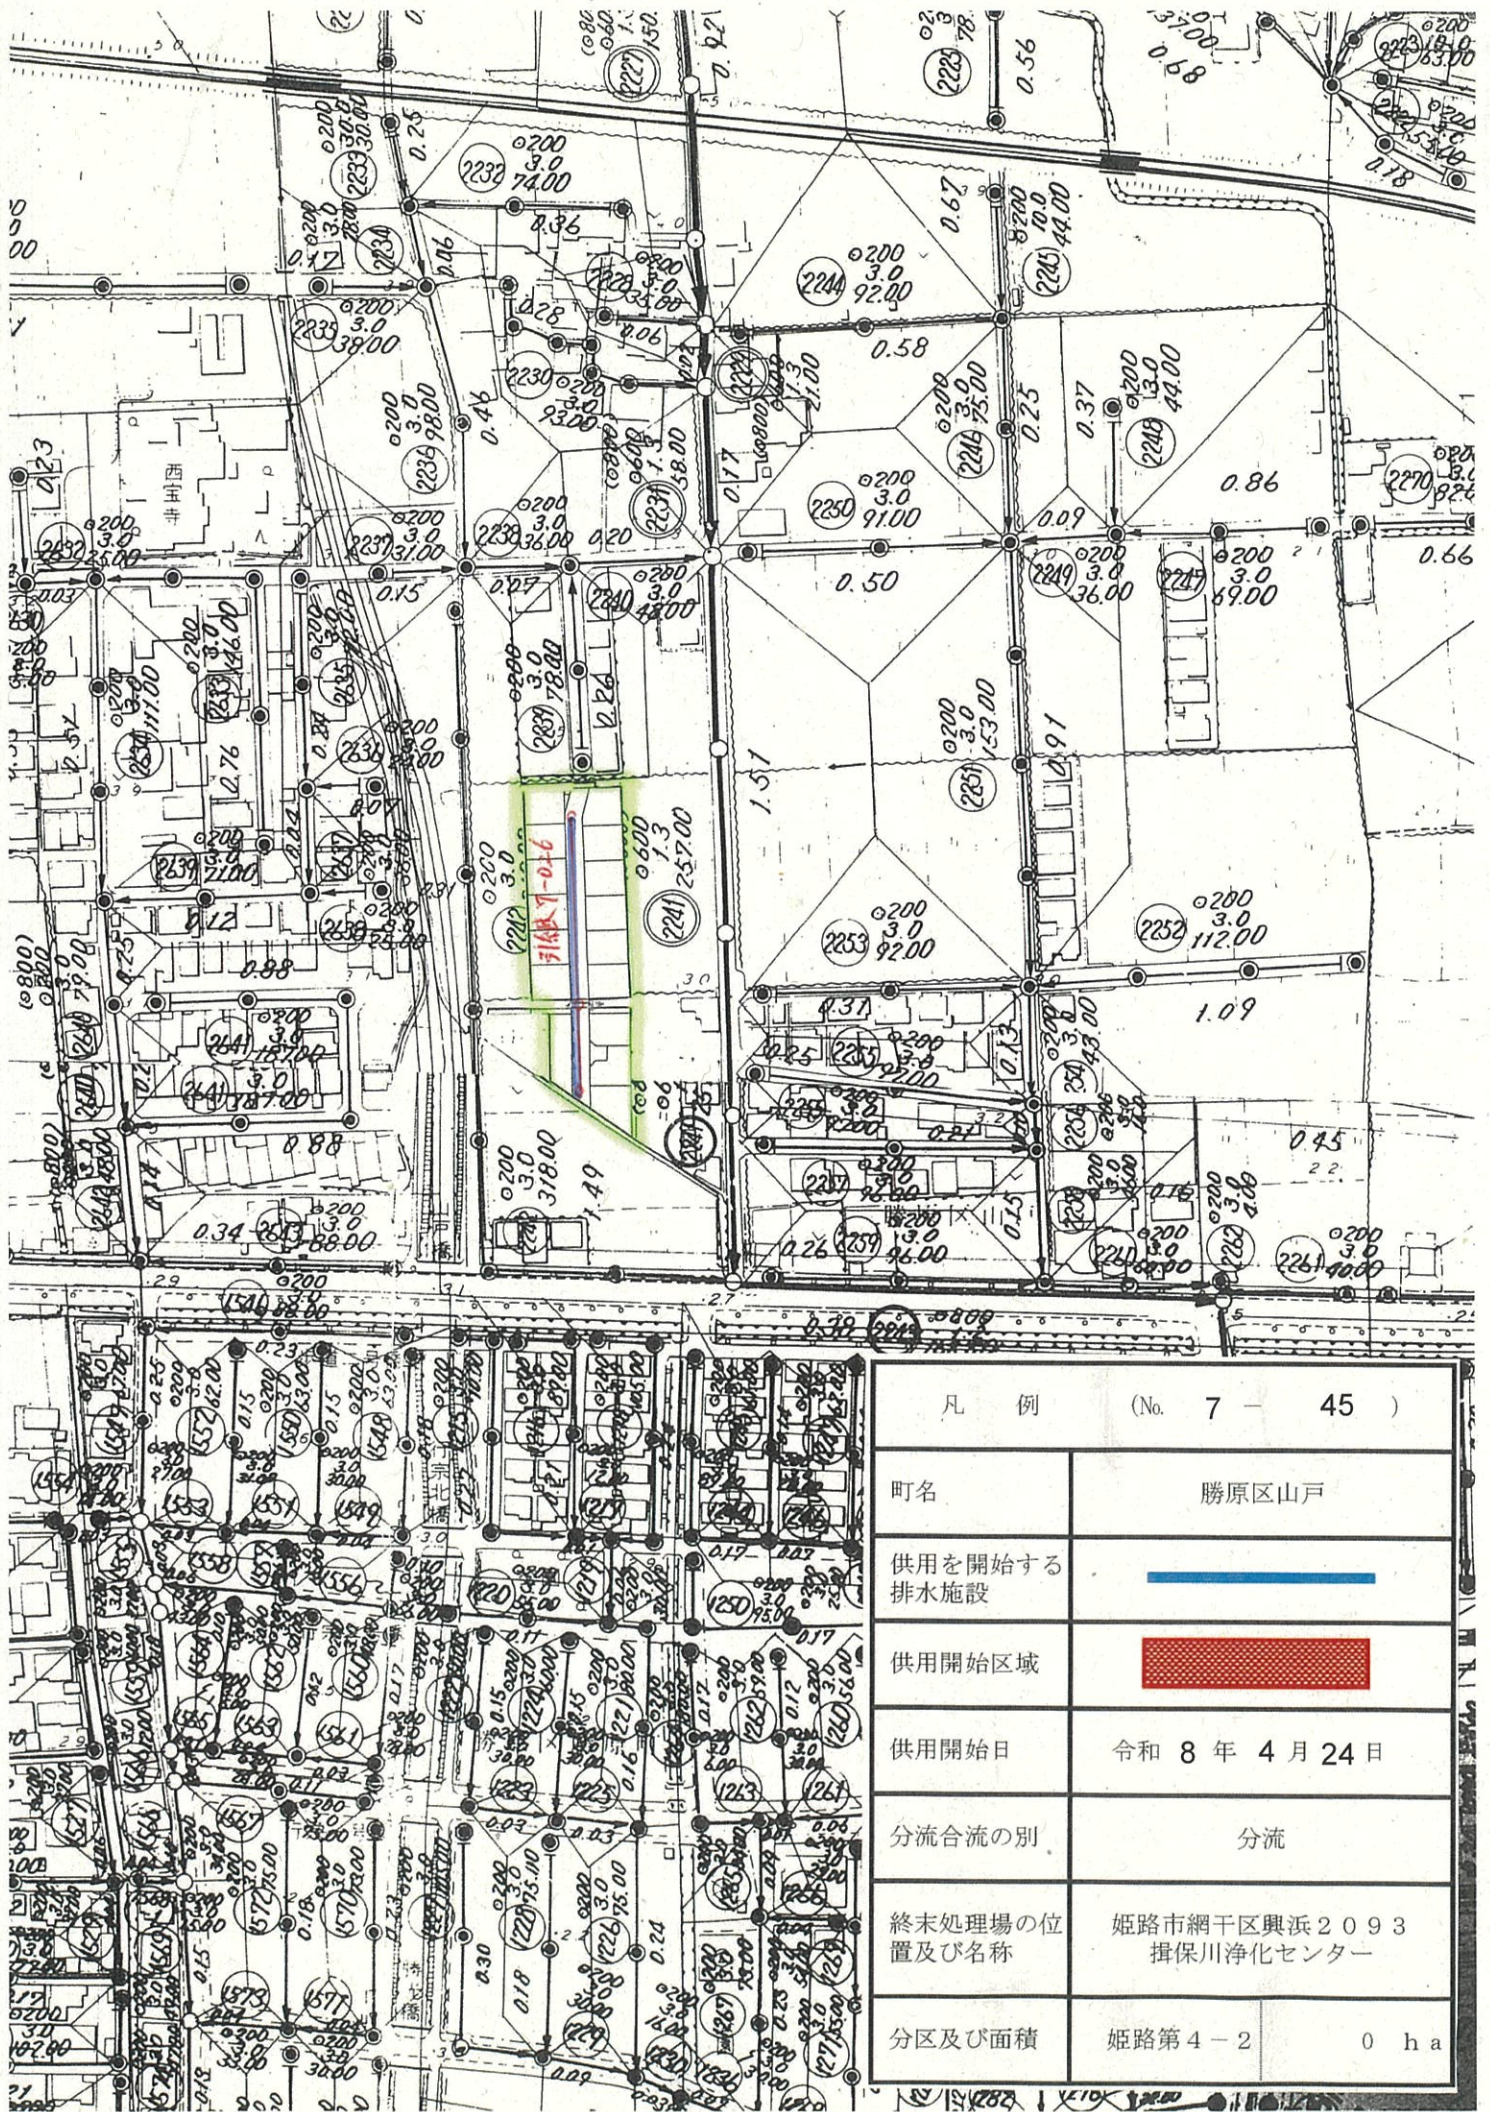

| 凡 例 (No. 7 - 44) |   |
|------------------|---|
| 町名               | 大津区西土井  |
| 供用を開始する排水施設      |  |
| 供用開始区域           |  |
| 供用開始日            | 令和 8 年 4 月 24 日   |
| 分流合流の別           | 分流  |
| 終末処理場の位置及び名称     | 姫路市網干区興浜 2093 揖保川浄化センター   |
| 分区及び面積           | 姫路第 4-2      0 h a  |



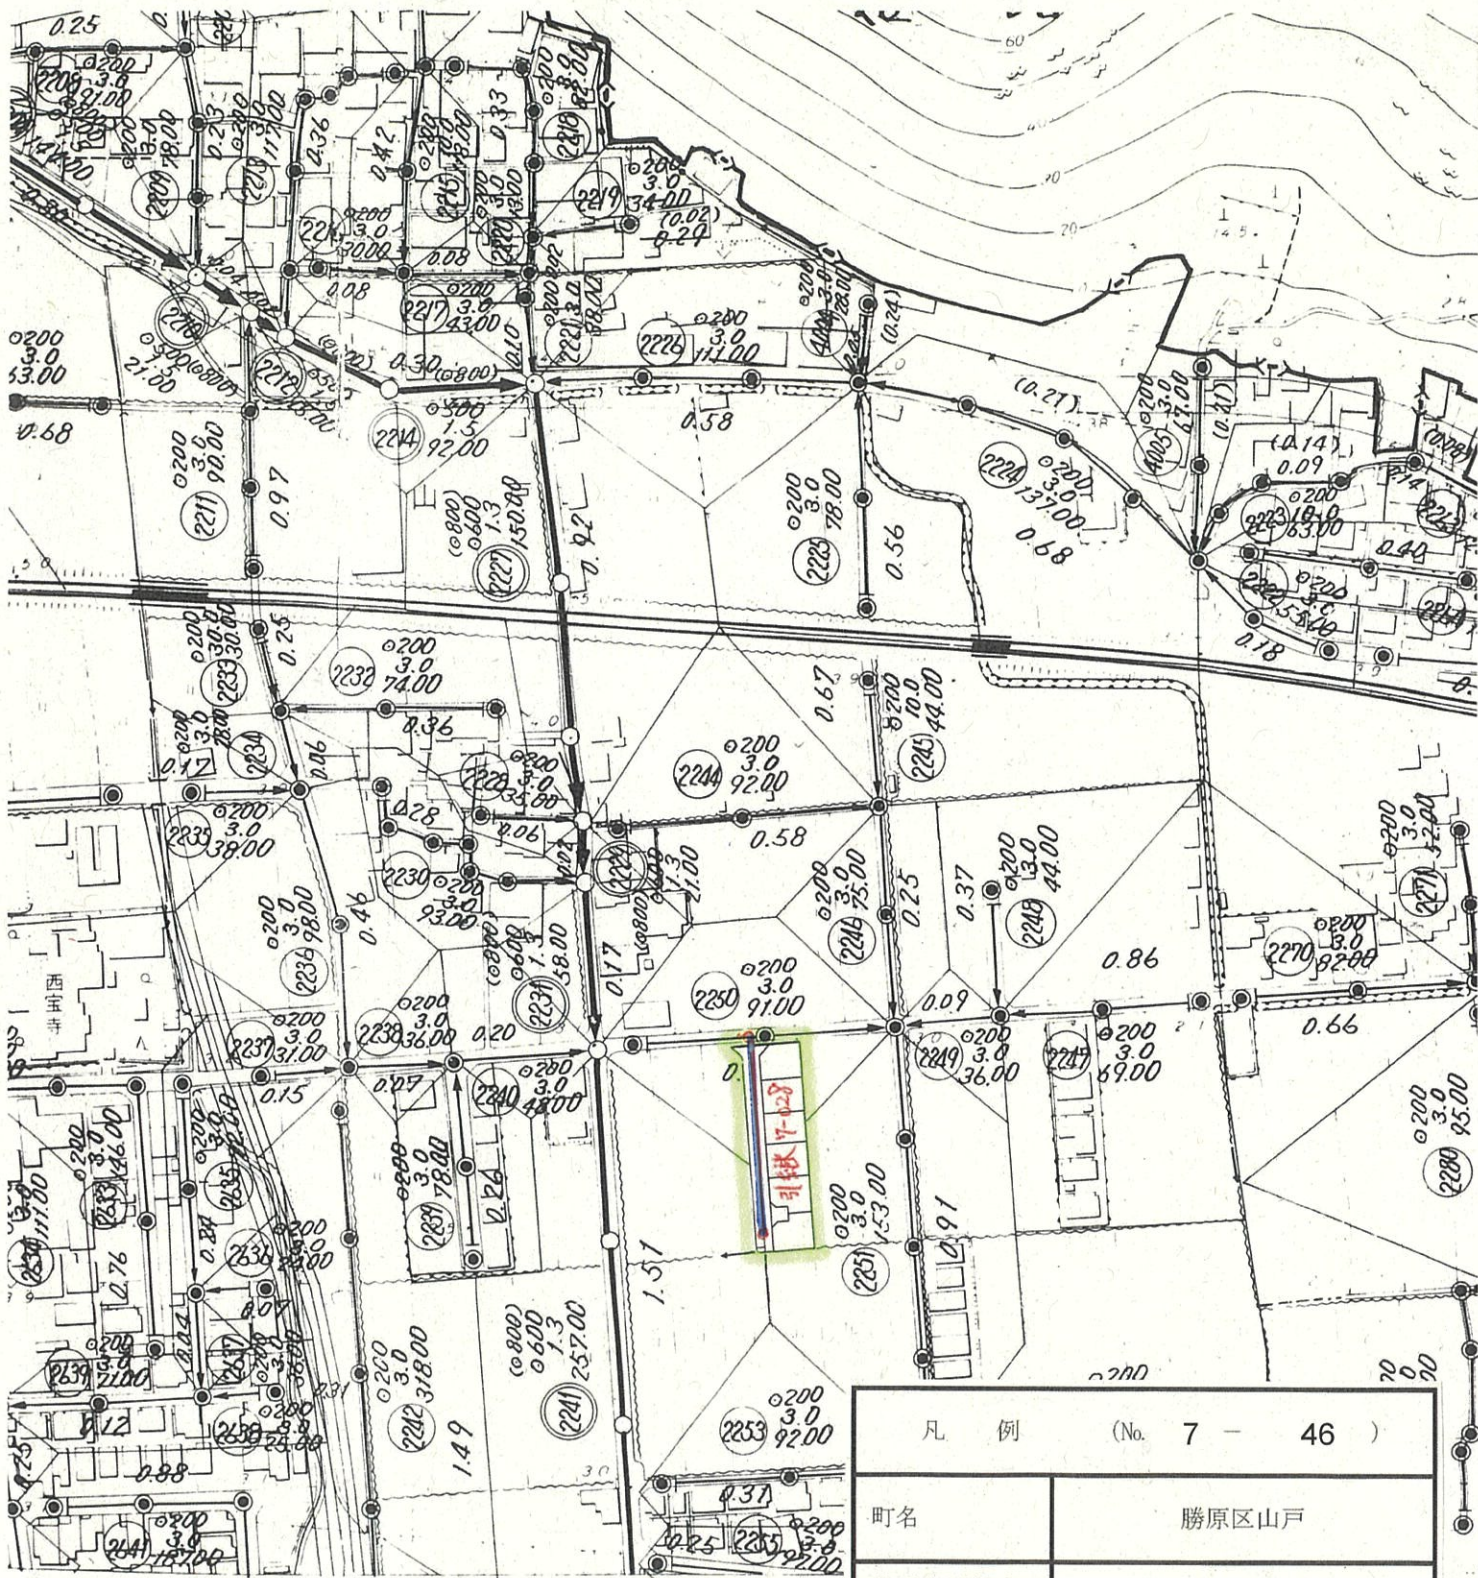

| 凡 例 (No. 7 - 45) |   |
|------------------|---|
| 町名               | 勝原区山戸   |
| 供用を開始する排水施設      |  |
| 供用開始区域           |  |
| 供用開始日            | 令和 8 年 4 月 24 日   |
| 分流合流の別           | 分流  |
| 終末処理場の位置及び名称     | 姫路市網干区興浜 2093<br>揖保川浄化センター  |
| 分区及び面積           | 姫路第 4-2      0 ha   |






「ラフA7、ステレオプロッターA8  
3和58年10月)

座標系 第5系  
等高線間隔 2 m

| 凡 例 (No. 7 - 46) |   |
|------------------|---|
| 町名               | 勝原区山戸   |
| 供用を開始する排水施設      |  |
| 供用開始区域           |  |
| 供用開始日            | 令和 8 年 4 月 24 日   |
| 分流合流の別           | 分流  |
| 終末処理場の位置及び名称     | 姫路市網干区興浜 2093<br>揖保川浄化センター  |
| 分区及び面積           | 姫路第4-2                      0 h a   |

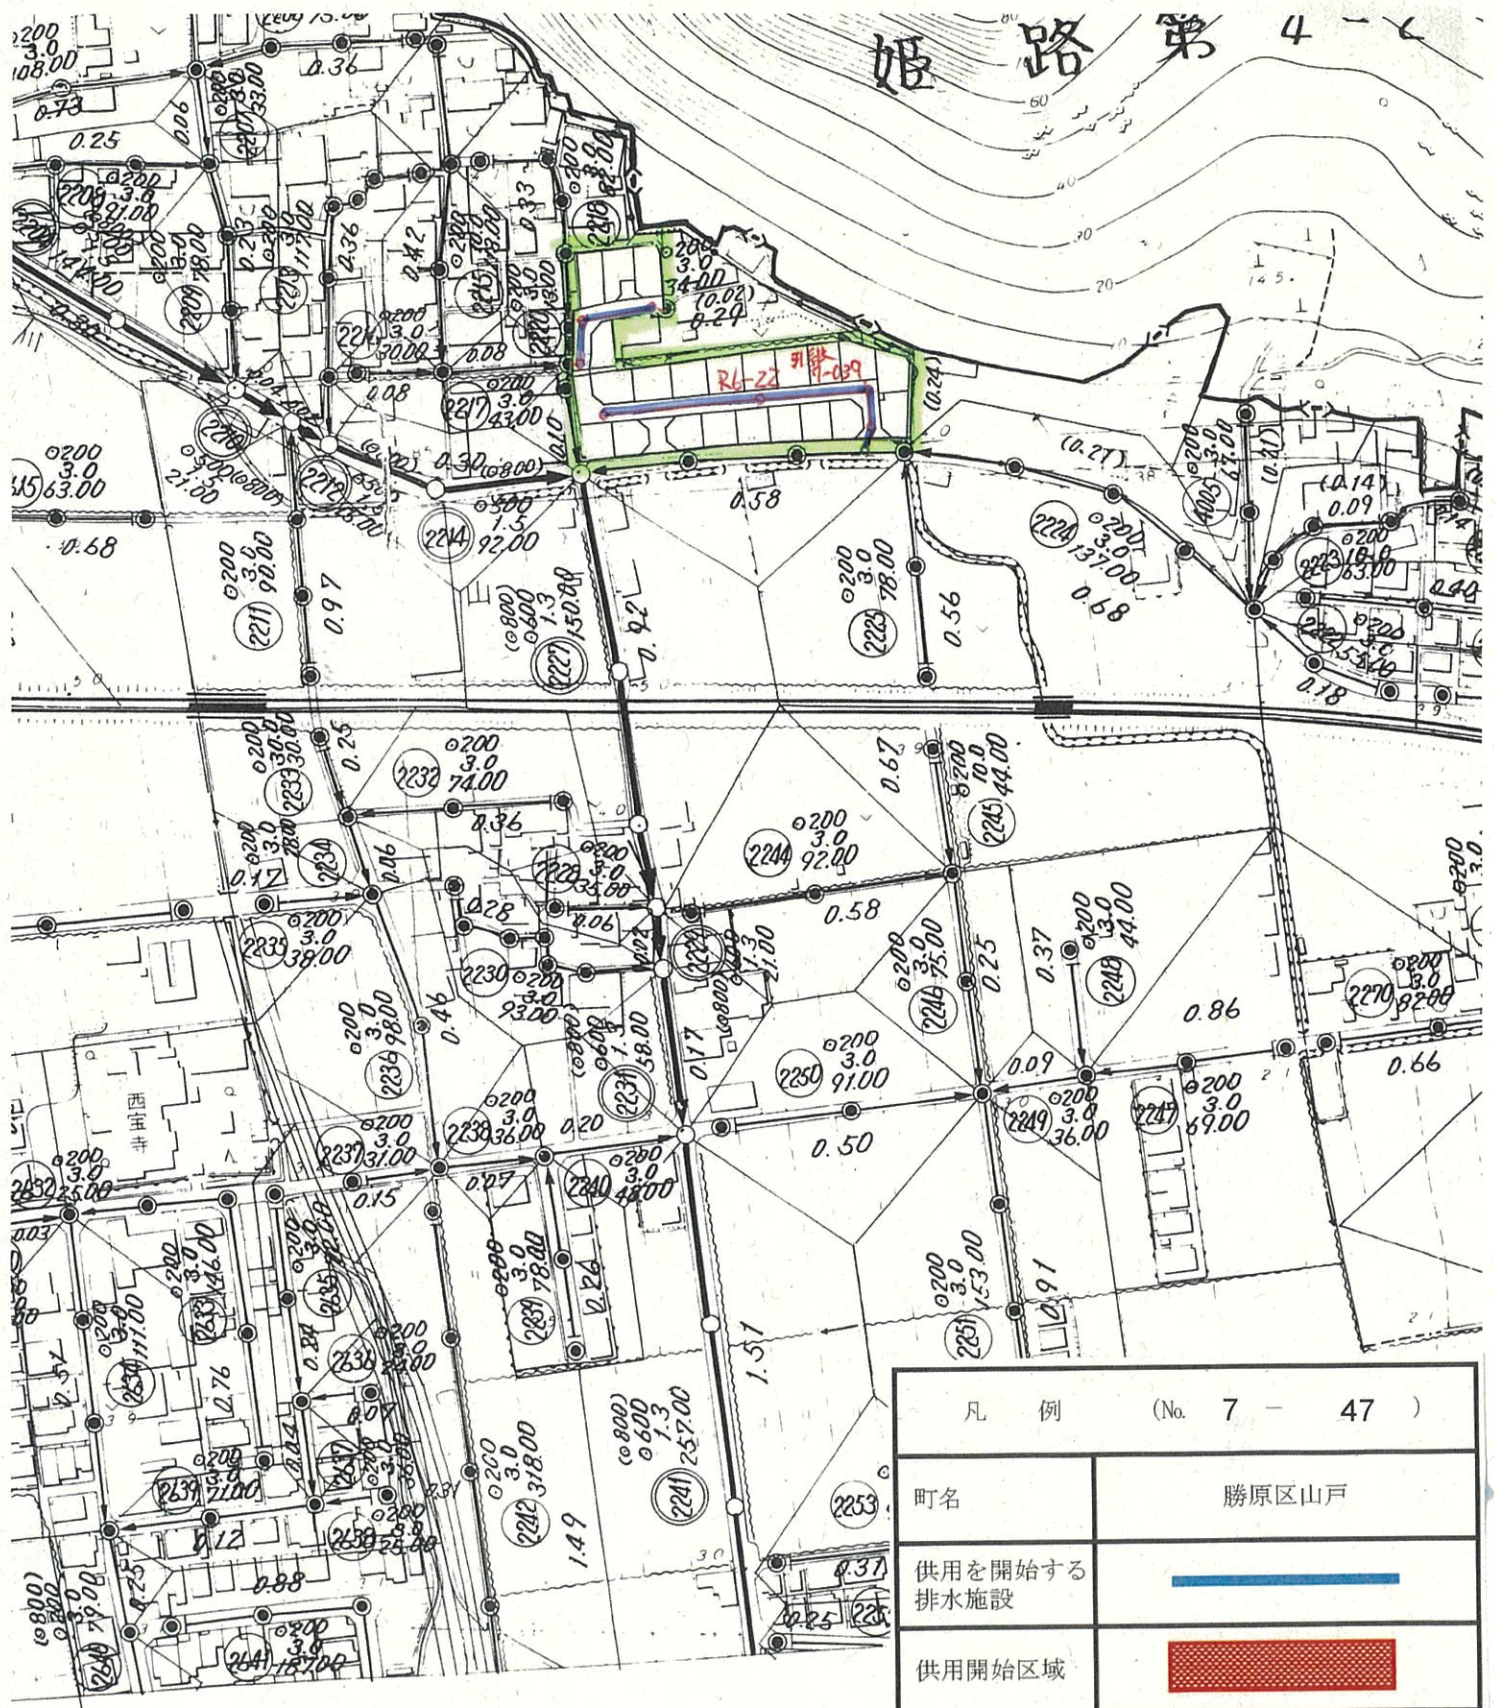
# 姫路第4






| 凡 例 (No. 7 - 47) |   |
|------------------|---|
| 町名               | 勝原区山戸   |
| 供用を開始する排水施設      |  |
| 供用開始区域           |  |
| 供用開始日            | 令和 8 年 4 月 24 日   |
| 分流合流の別           | 分流  |
| 終末処理場の位置及び名称     | 姫路市網干区興浜2093<br>揖保川浄化センター   |
| 分区及び面積           | 姫路第4-2      0 ha  |

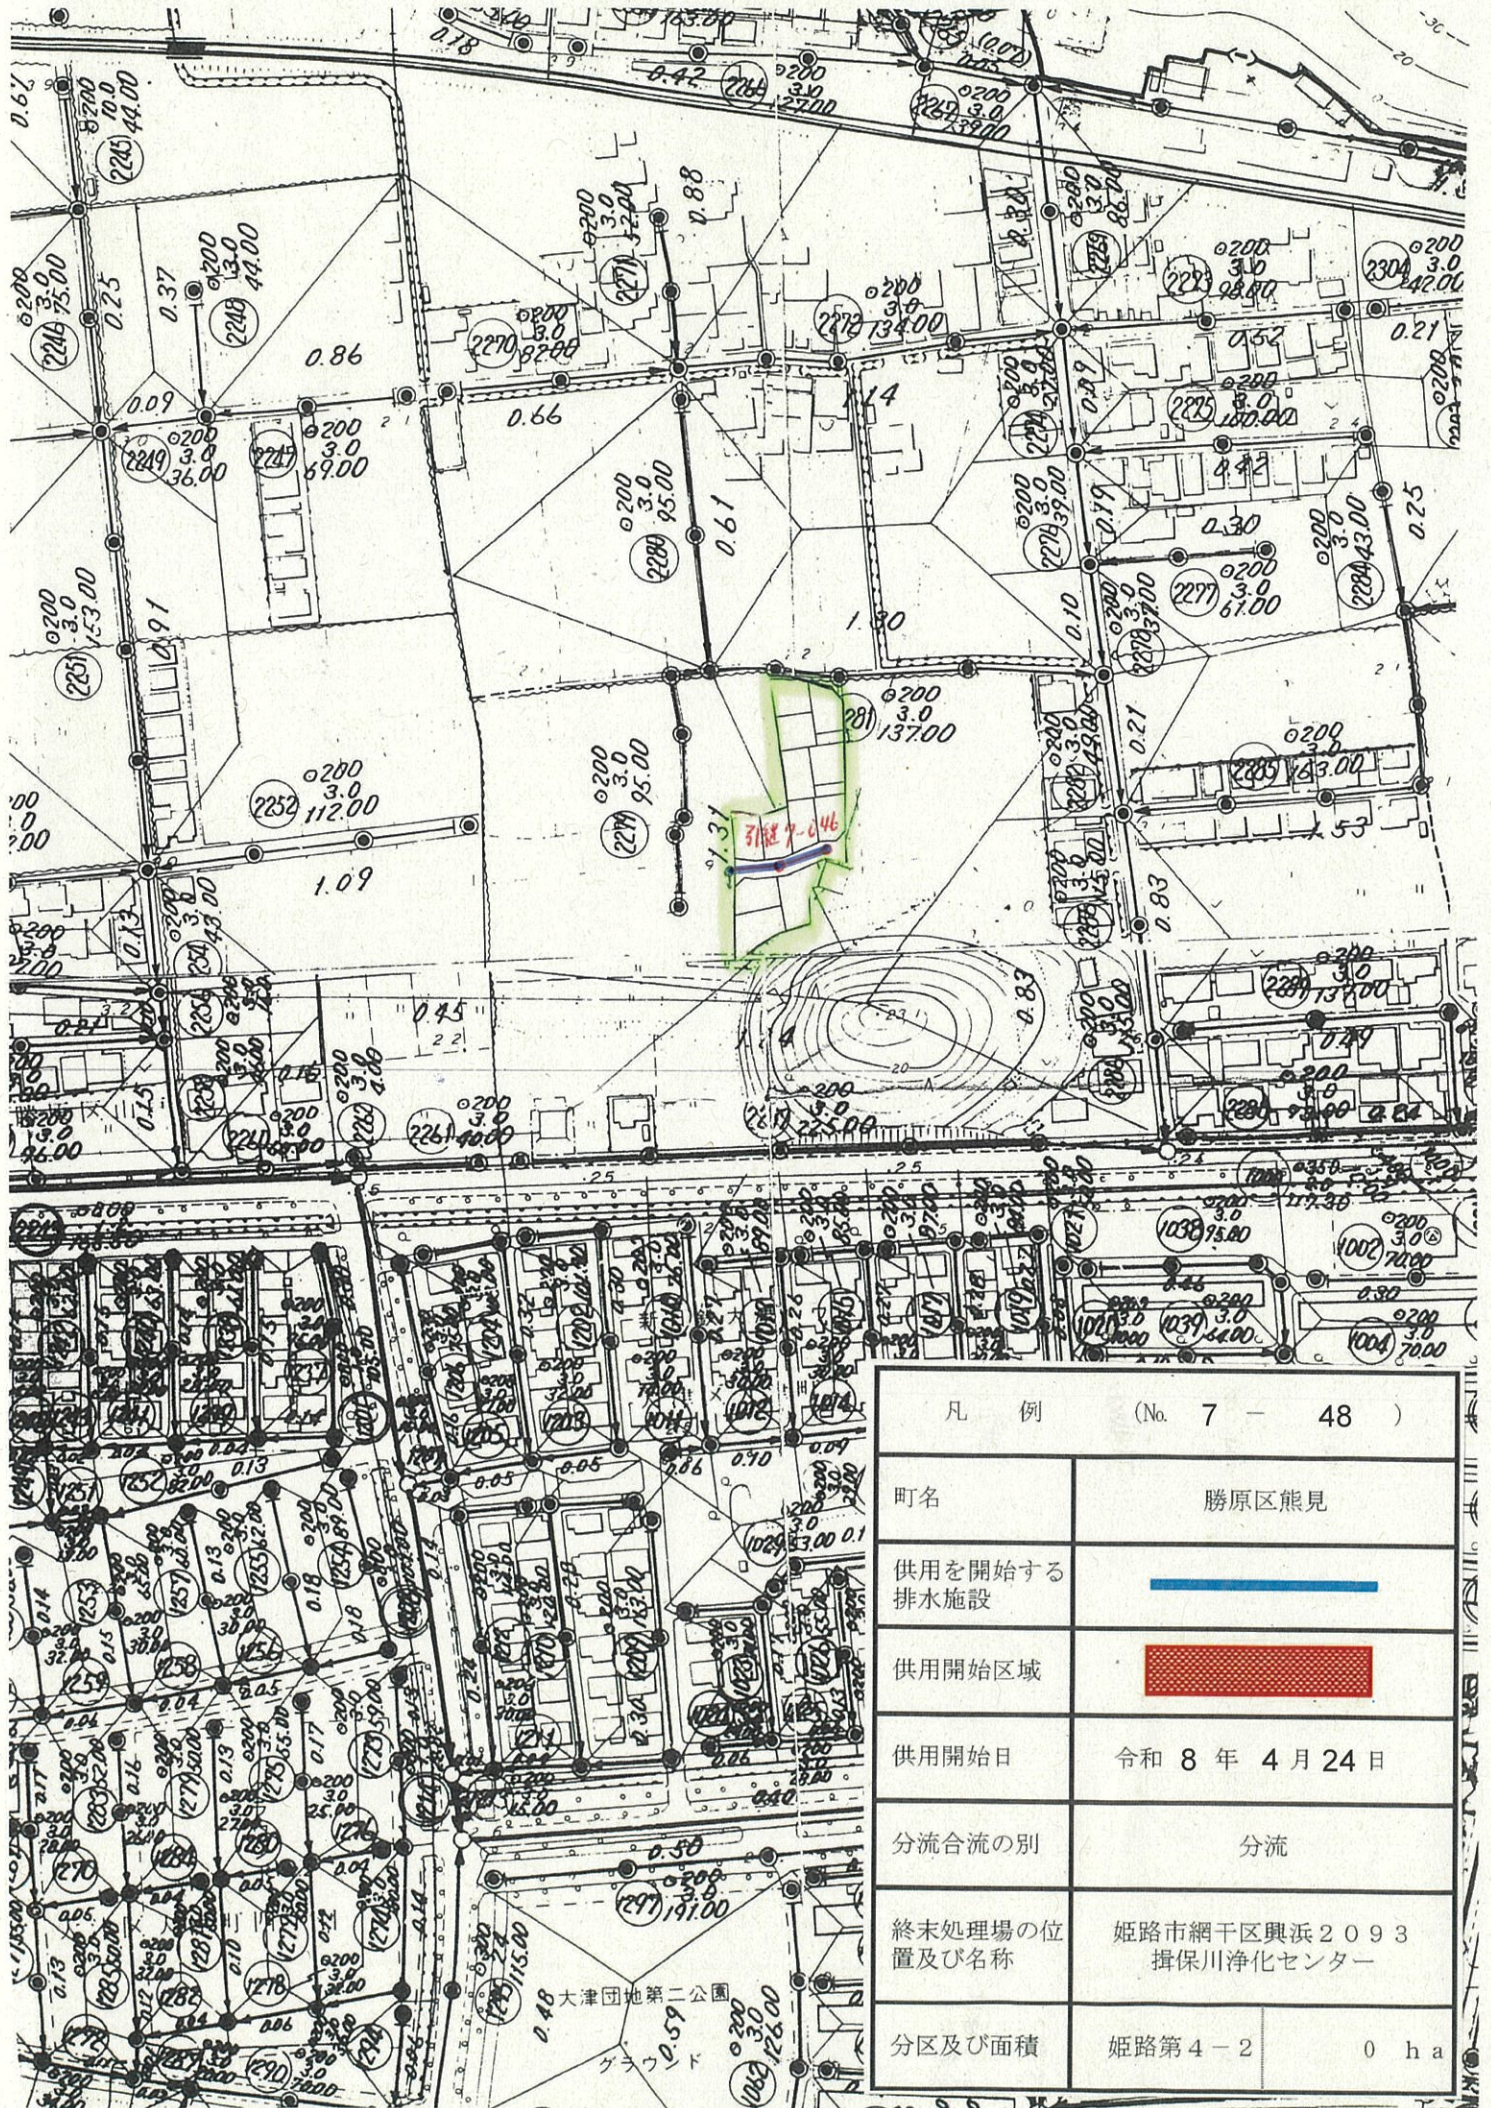

座標系 第5系  
等高線間隔 2 m

月 オートグラフA7, ステレオプロッターA8  
2月 (撮影昭和58年10月)

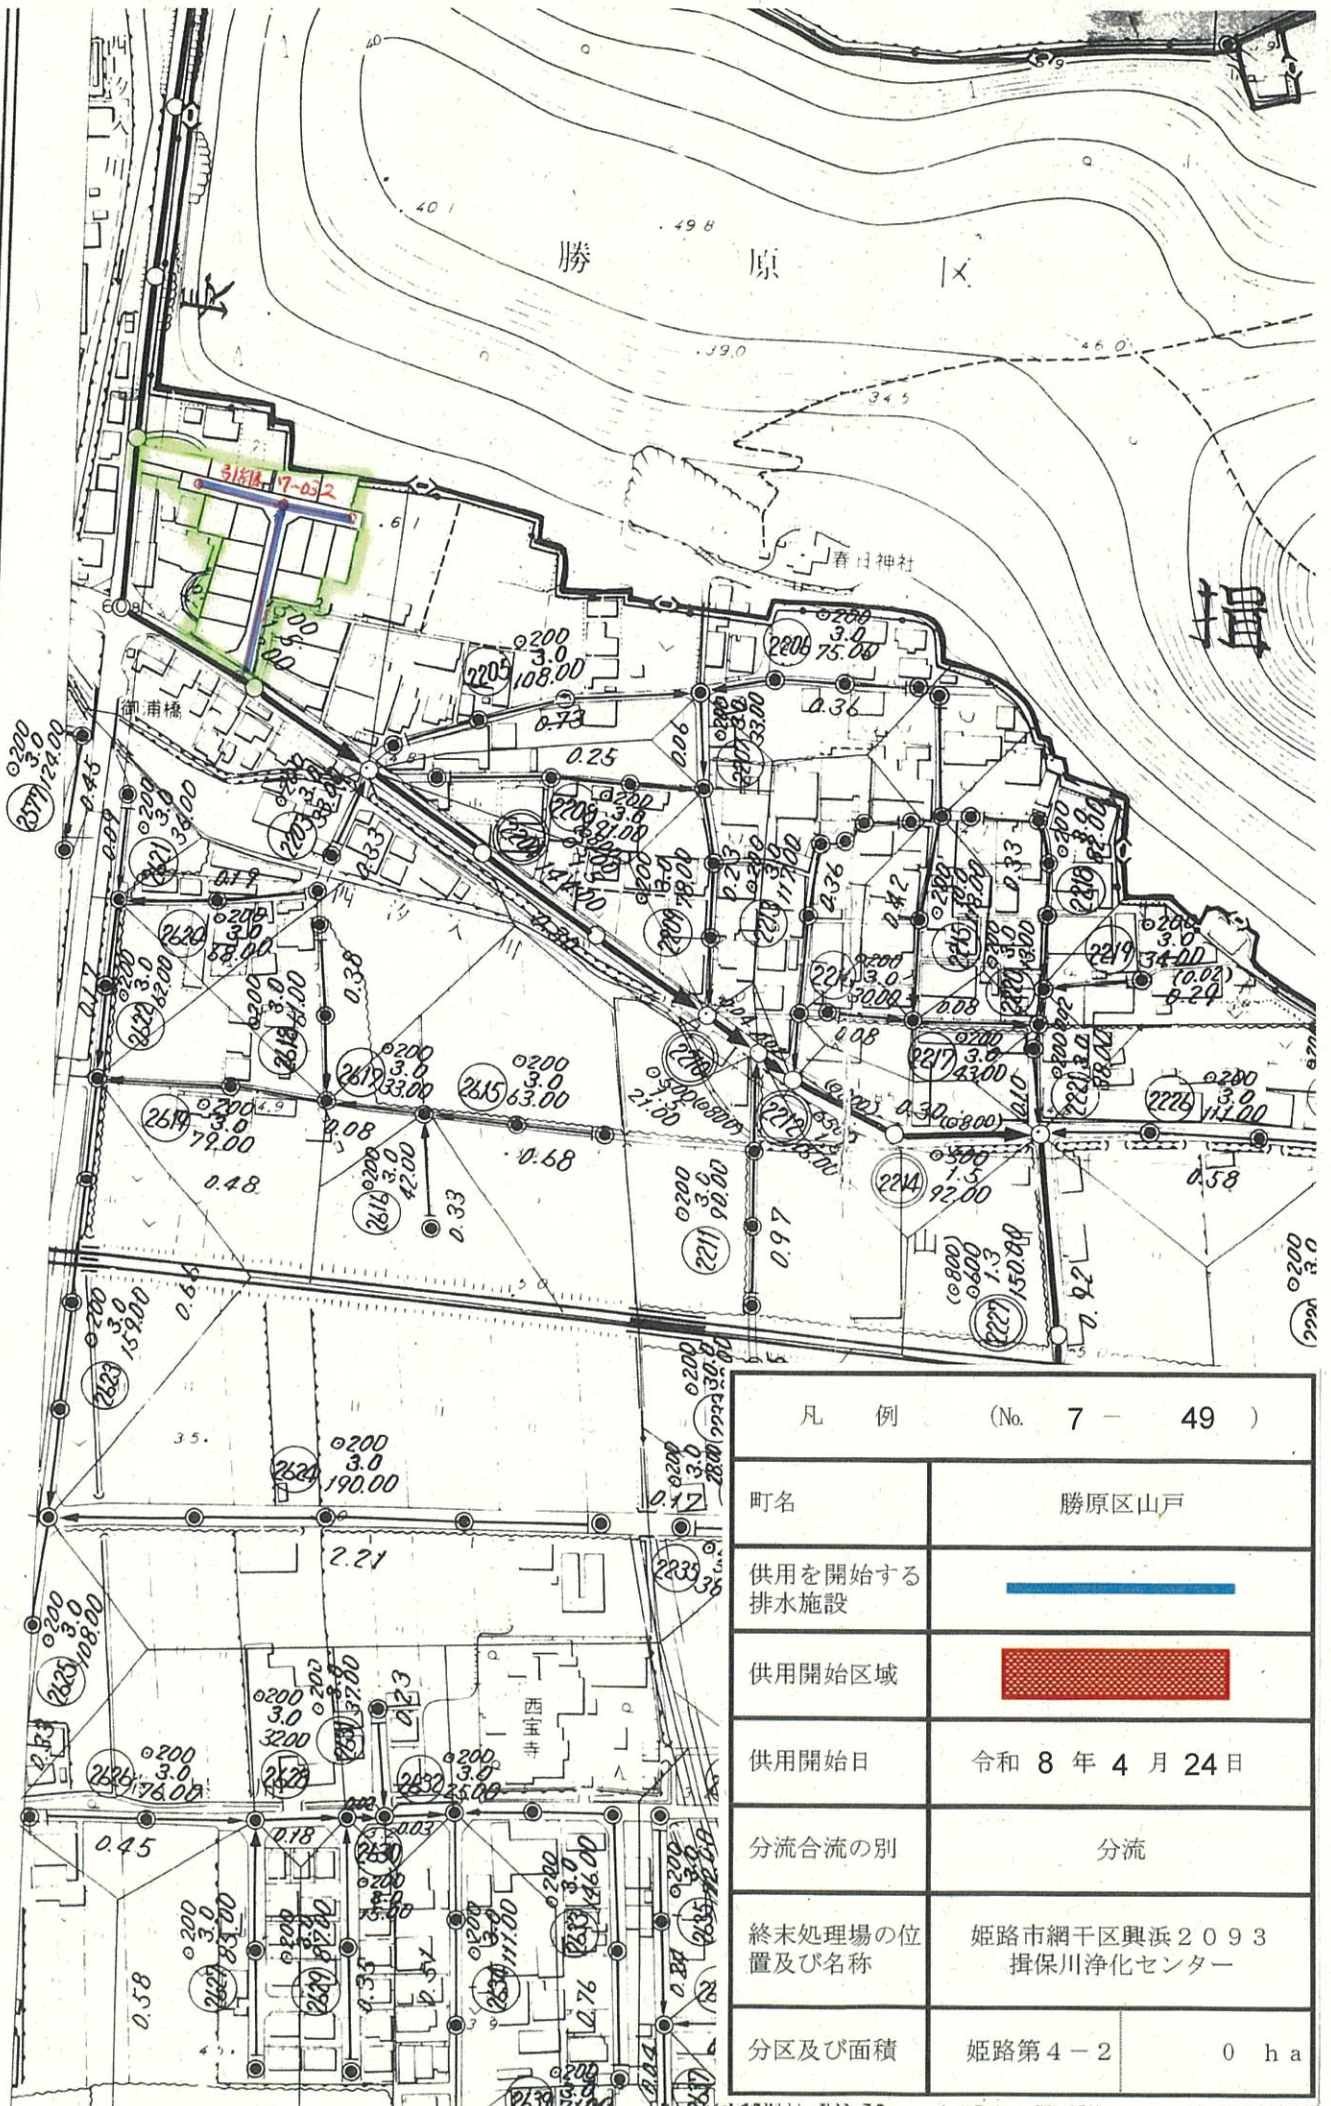

| 凡 例 (No. 7 - 48) |   |
|------------------|---|
| 町名               | 勝原区熊見   |
| 供用を開始する排水施設      |  |
| 供用開始区域           |  |
| 供用開始日            | 令和 8 年 4 月 24 日   |
| 分流合流の別           | 分流  |
| 終末処理場の位置及び名称     | 姫路市網干区興浜 2093 揖保川浄化センター   |
| 分区及び面積           | 姫路第 4 - 2      0 h a  |



| 凡 例 (No. 7 - 49) |   |
|------------------|---|
| 町名               | 勝原区山戸   |
| 供用を開始する排水施設      |  |
| 供用開始区域           |  |
| 供用開始日            | 令和 8 年 4 月 24 日   |
| 分流合流の別           | 分流  |
| 終末処理場の位置及び名称     | 姫路市網干区興浜 2093 揖保川浄化センター   |
| 分区及び面積           | 姫路第 4 - 2      0 ha   |

株式会社パス