 

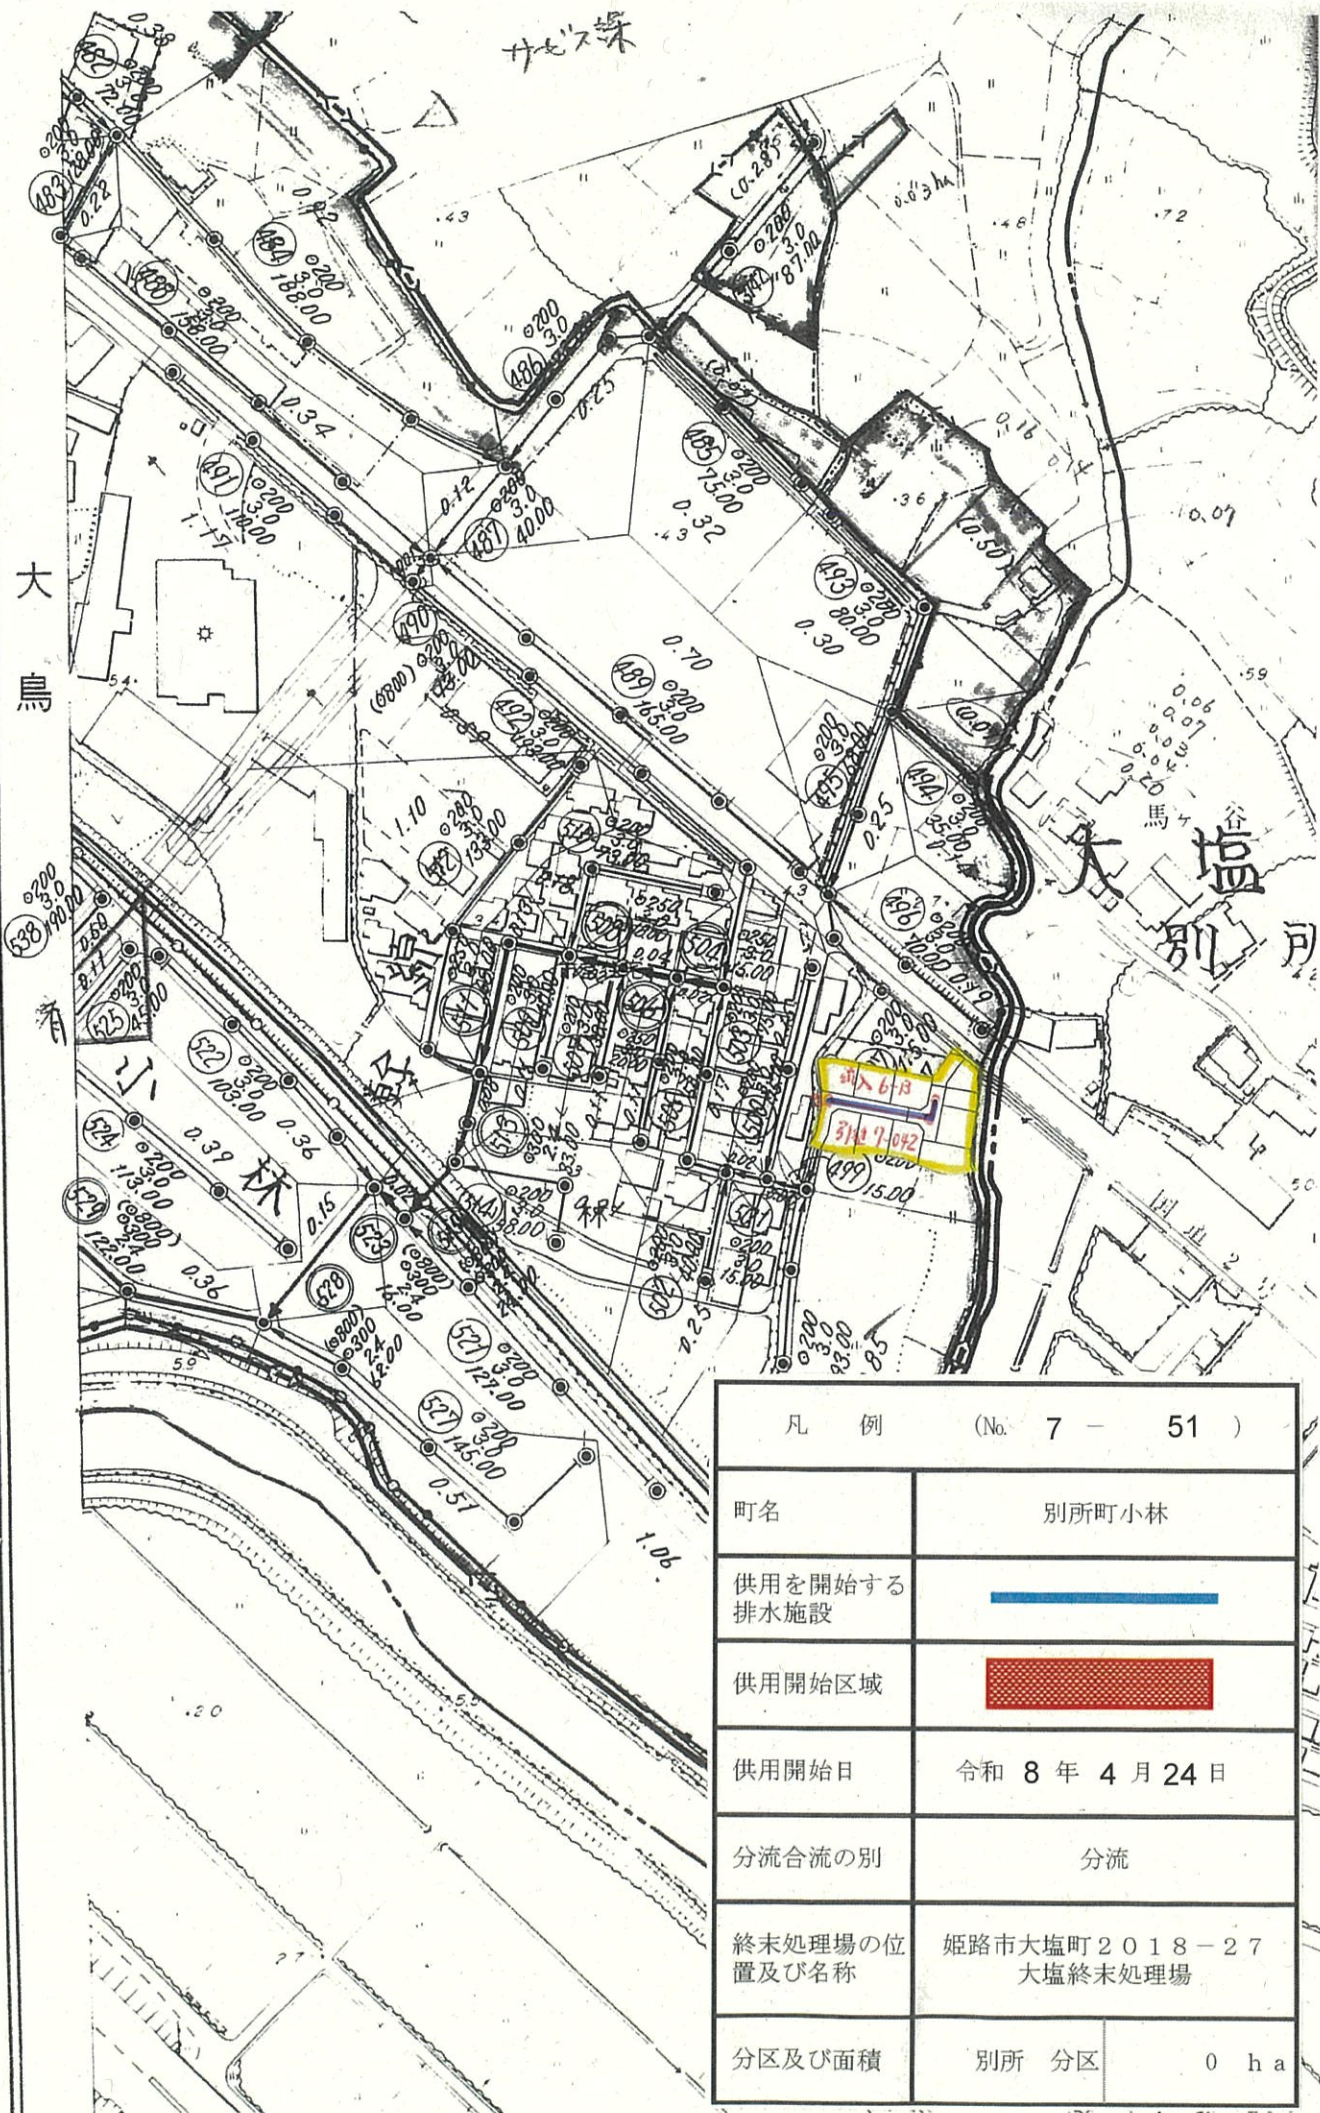




凡 例 (No. 7 - 50)	
町名	大塩町
供用を開始する排水施設	
供用開始区域	
供用開始日	令和 8 年 4 月 24 日
分流合流の別	合流
終末処理場の置及び名称	姫路市大塩町 2018-27 大塩終末処理場
分区及び面積	大塩 分区      0 h a



凡 例 (No. 7 - 51)	
町名	別所町小林
供用を開始する排水施設	
供用開始区域	
供用開始日	令和 8 年 4 月 24 日
分流合流の別	分流
終末処理場の位置及び名称	姫路市大塩町 2018-27 大塩終末処理場
分区及び面積	別所 分区      0 h a